

ЭКСПЛИКАЦИЯ ЗДАНИЙ И СООРУЖЕНИЙ

Номер на плане	наименование	примечания
1	Храм Покрова Пресвятой Богородицы	проектируемая
2	Въездная колокольня	дальнейшее проектир.
3	Часовня	дальнейшее проектир.
4	Воскресная школа с библиотекой	дальнейшее проектир.
5	Гараж	дальнейшее проектир.
6	Спортивная площадка	дальнейшее проектир.
7	Детская развлекательная площадка	дальнейшее проектир.

1. Разбивку проектируемых зданий производить от существующих жилого дома и рядом стоящего сооружения


УСЛОВНЫЕ ОБОЗНАЧЕНИЯ :

- Защищенные территории
- Проектируемые объекты

У 2016-02.02

Кемеровская область, г.Новокузнецк  
Кузнецкий район, ул.Обнорского

Изм.	Кол.	У лист	№ док.	Подп.	Дата	Православный духовно-нравственный комплекс "Омофор".	Стация	Лист	Листов	
Разработчик	1	1	1	Козаков			Генеральный план комплекса Вариант 1	П	1	
Проверил	1	1	1	Усольцев		Творческая мастерская архитектора Усольцева г.Новокузнецк				
ГКП	1	1	1	Свитич						
ГАП	1	1	1	Усольцев						
Н. контр.	1	1	1	Бжевская						
Рук. маст.	1	1	1	Усольцев						

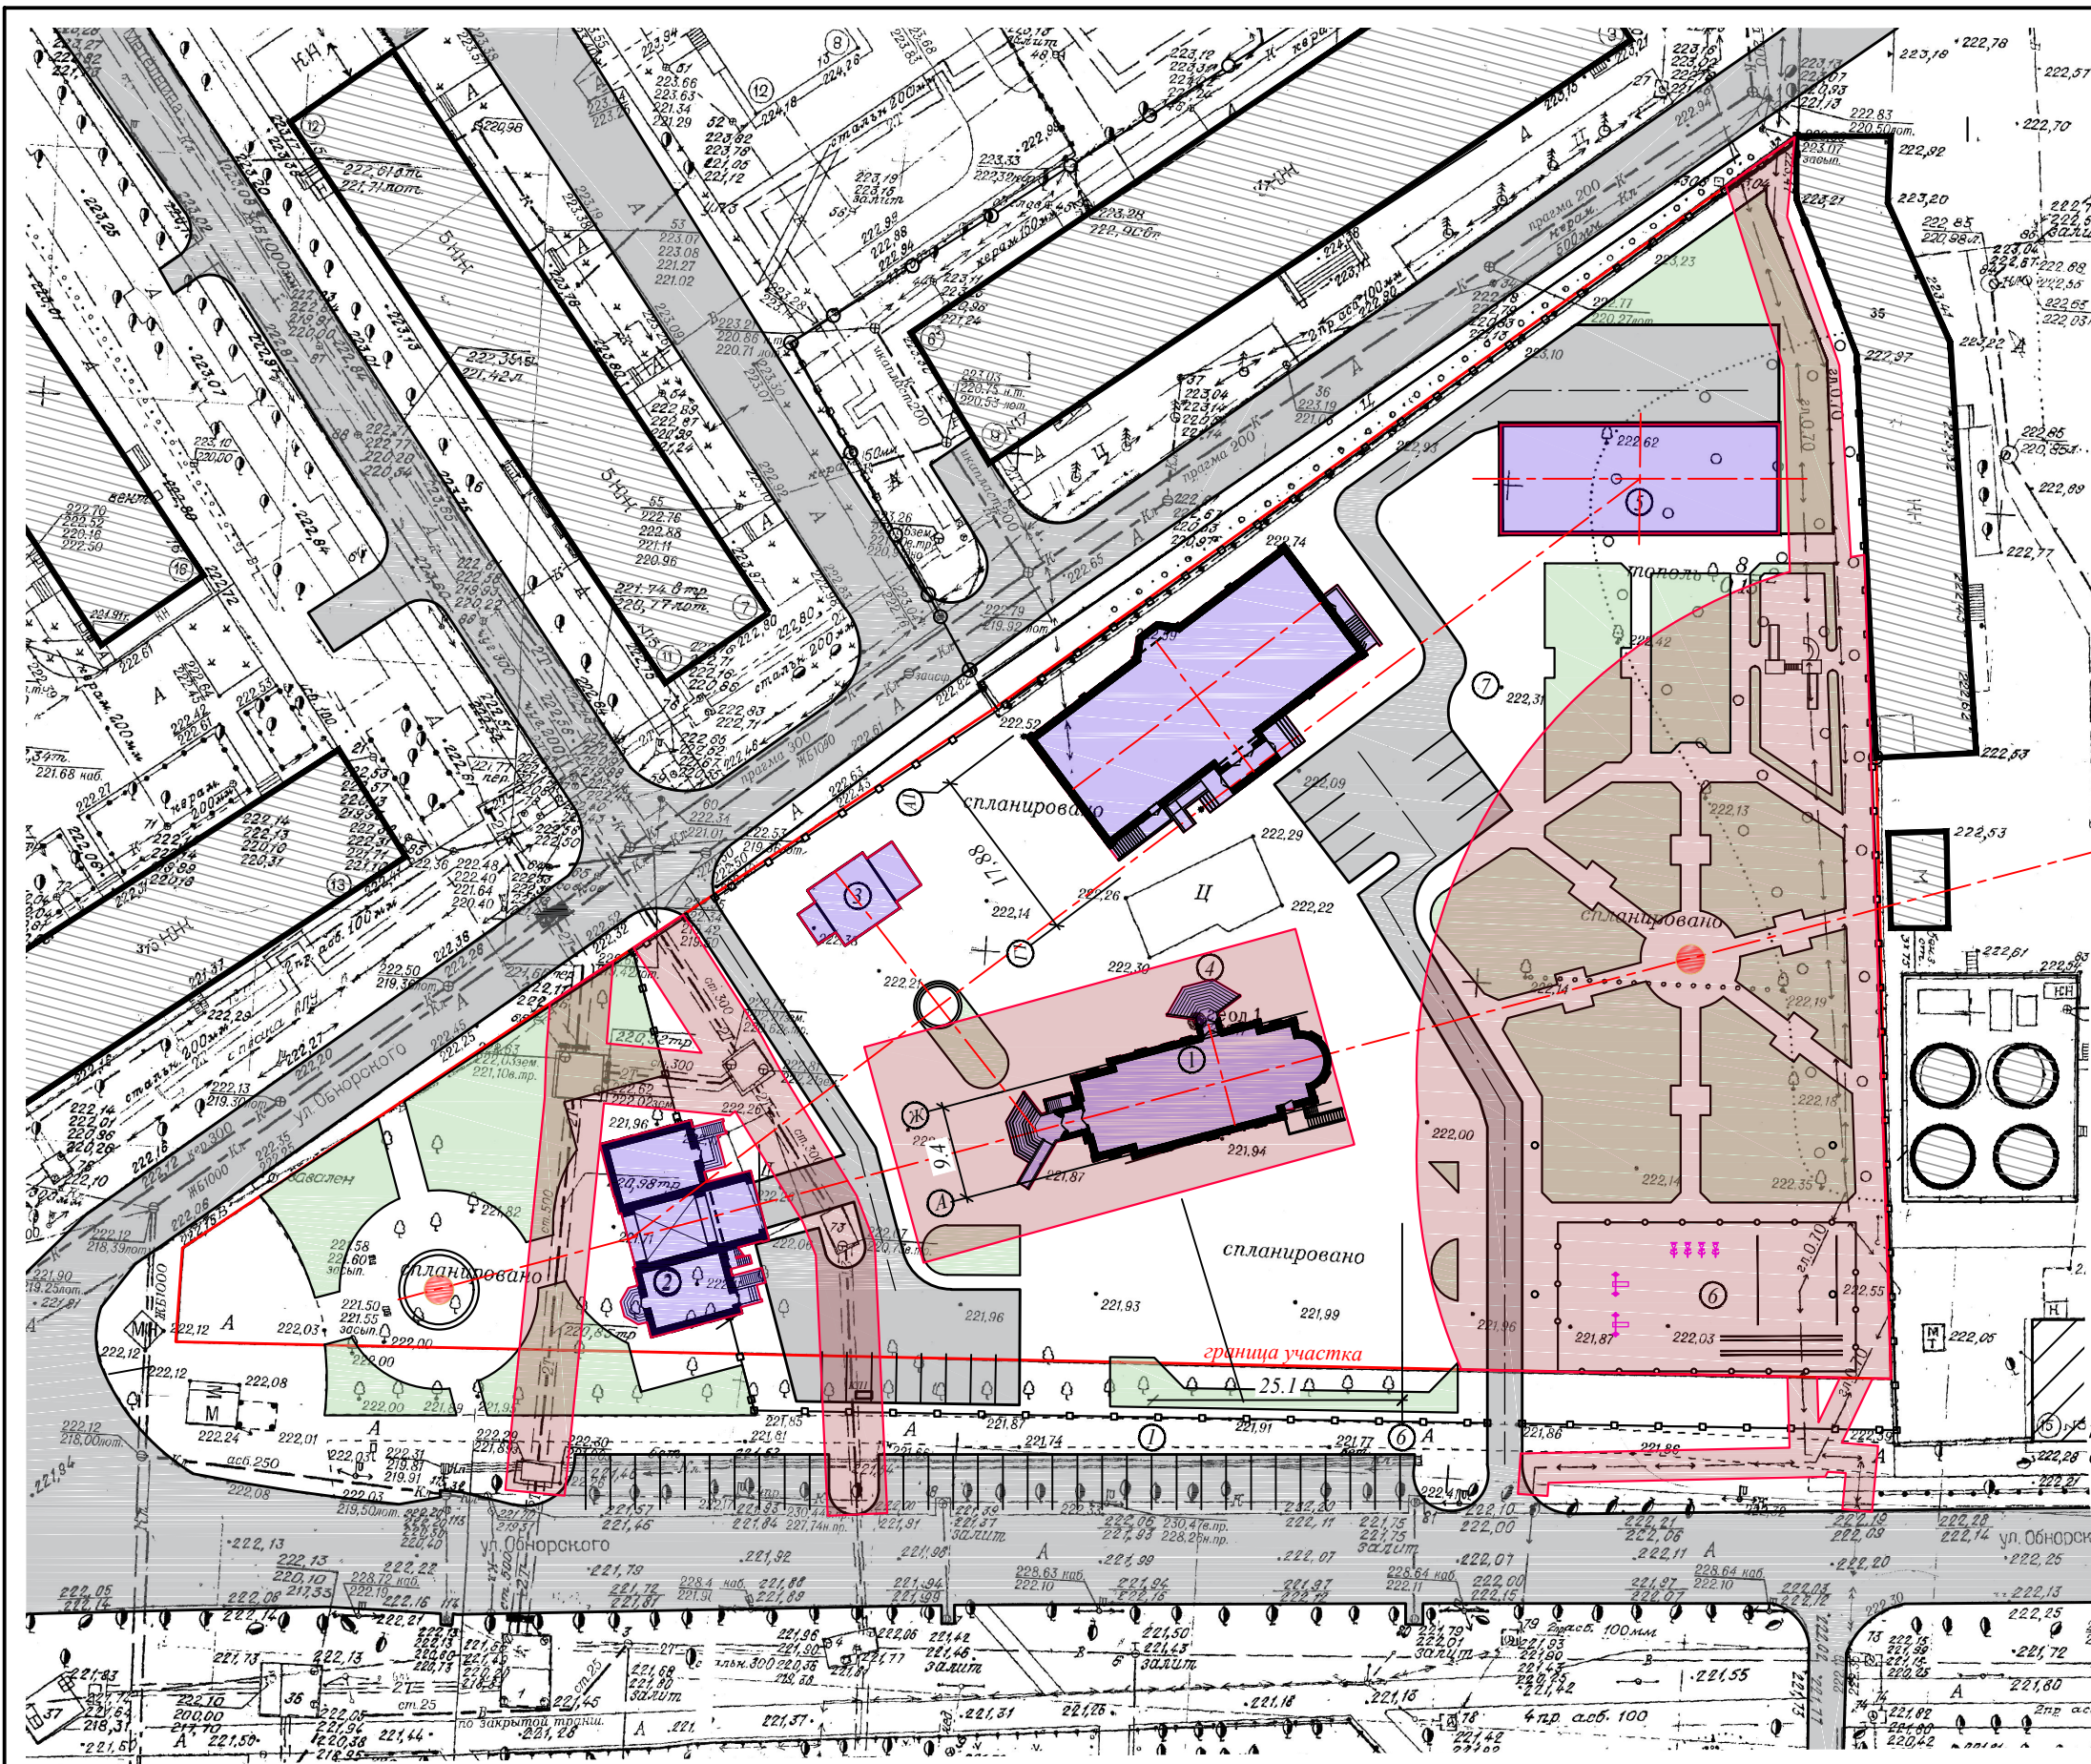

ЭКСПЛИКАЦИЯ ЗДАНИЙ И СООРУЖЕНИЙ

Номер на плане	наименование	примечания
1	Храм Покрова Пресвятой Богородицы	проектируемая
2	Въездная колокольня	дальнейшее проектир.
3	Часовня	дальнейшее проектир.
4	Воскресная школа с библиотекой	дальнейшее проектир.
5	Гараж	дальнейшее проектир.
6	Спортивная площадка	дальнейшее проектир.
7	Детская развлекательная площадка	дальнейшее проектир.

1. Разбивку проектируемых зданий производить от существующих жилого дома и рядом стоящего сооружения


УСЛОВНЫЕ ОБОЗНАЧЕНИЯ:

- Защищенные территории
- Проектируемые объекты

У 2016-02.02

Кемеровская область, г.Новокузнецк  
Кузнецкий район, ул.Обнорского

Изм.	Кол.	У лист N док	Подп.	Дата	Православный духовно-нравственный комплекс "Омафор".	Стация	Лист	Листов	
Разраб.		Казаков				Генеральный план комплекса Вариант 2	П	1	
Проверил		Усольцев			Творческая мастерская архитектора Усольцева г. Новокузнецк				
ГКП		Свитич							
ГАП		Усольцев							
Н. контр.		Бжевская							
Рук. маст.		Усольцев							

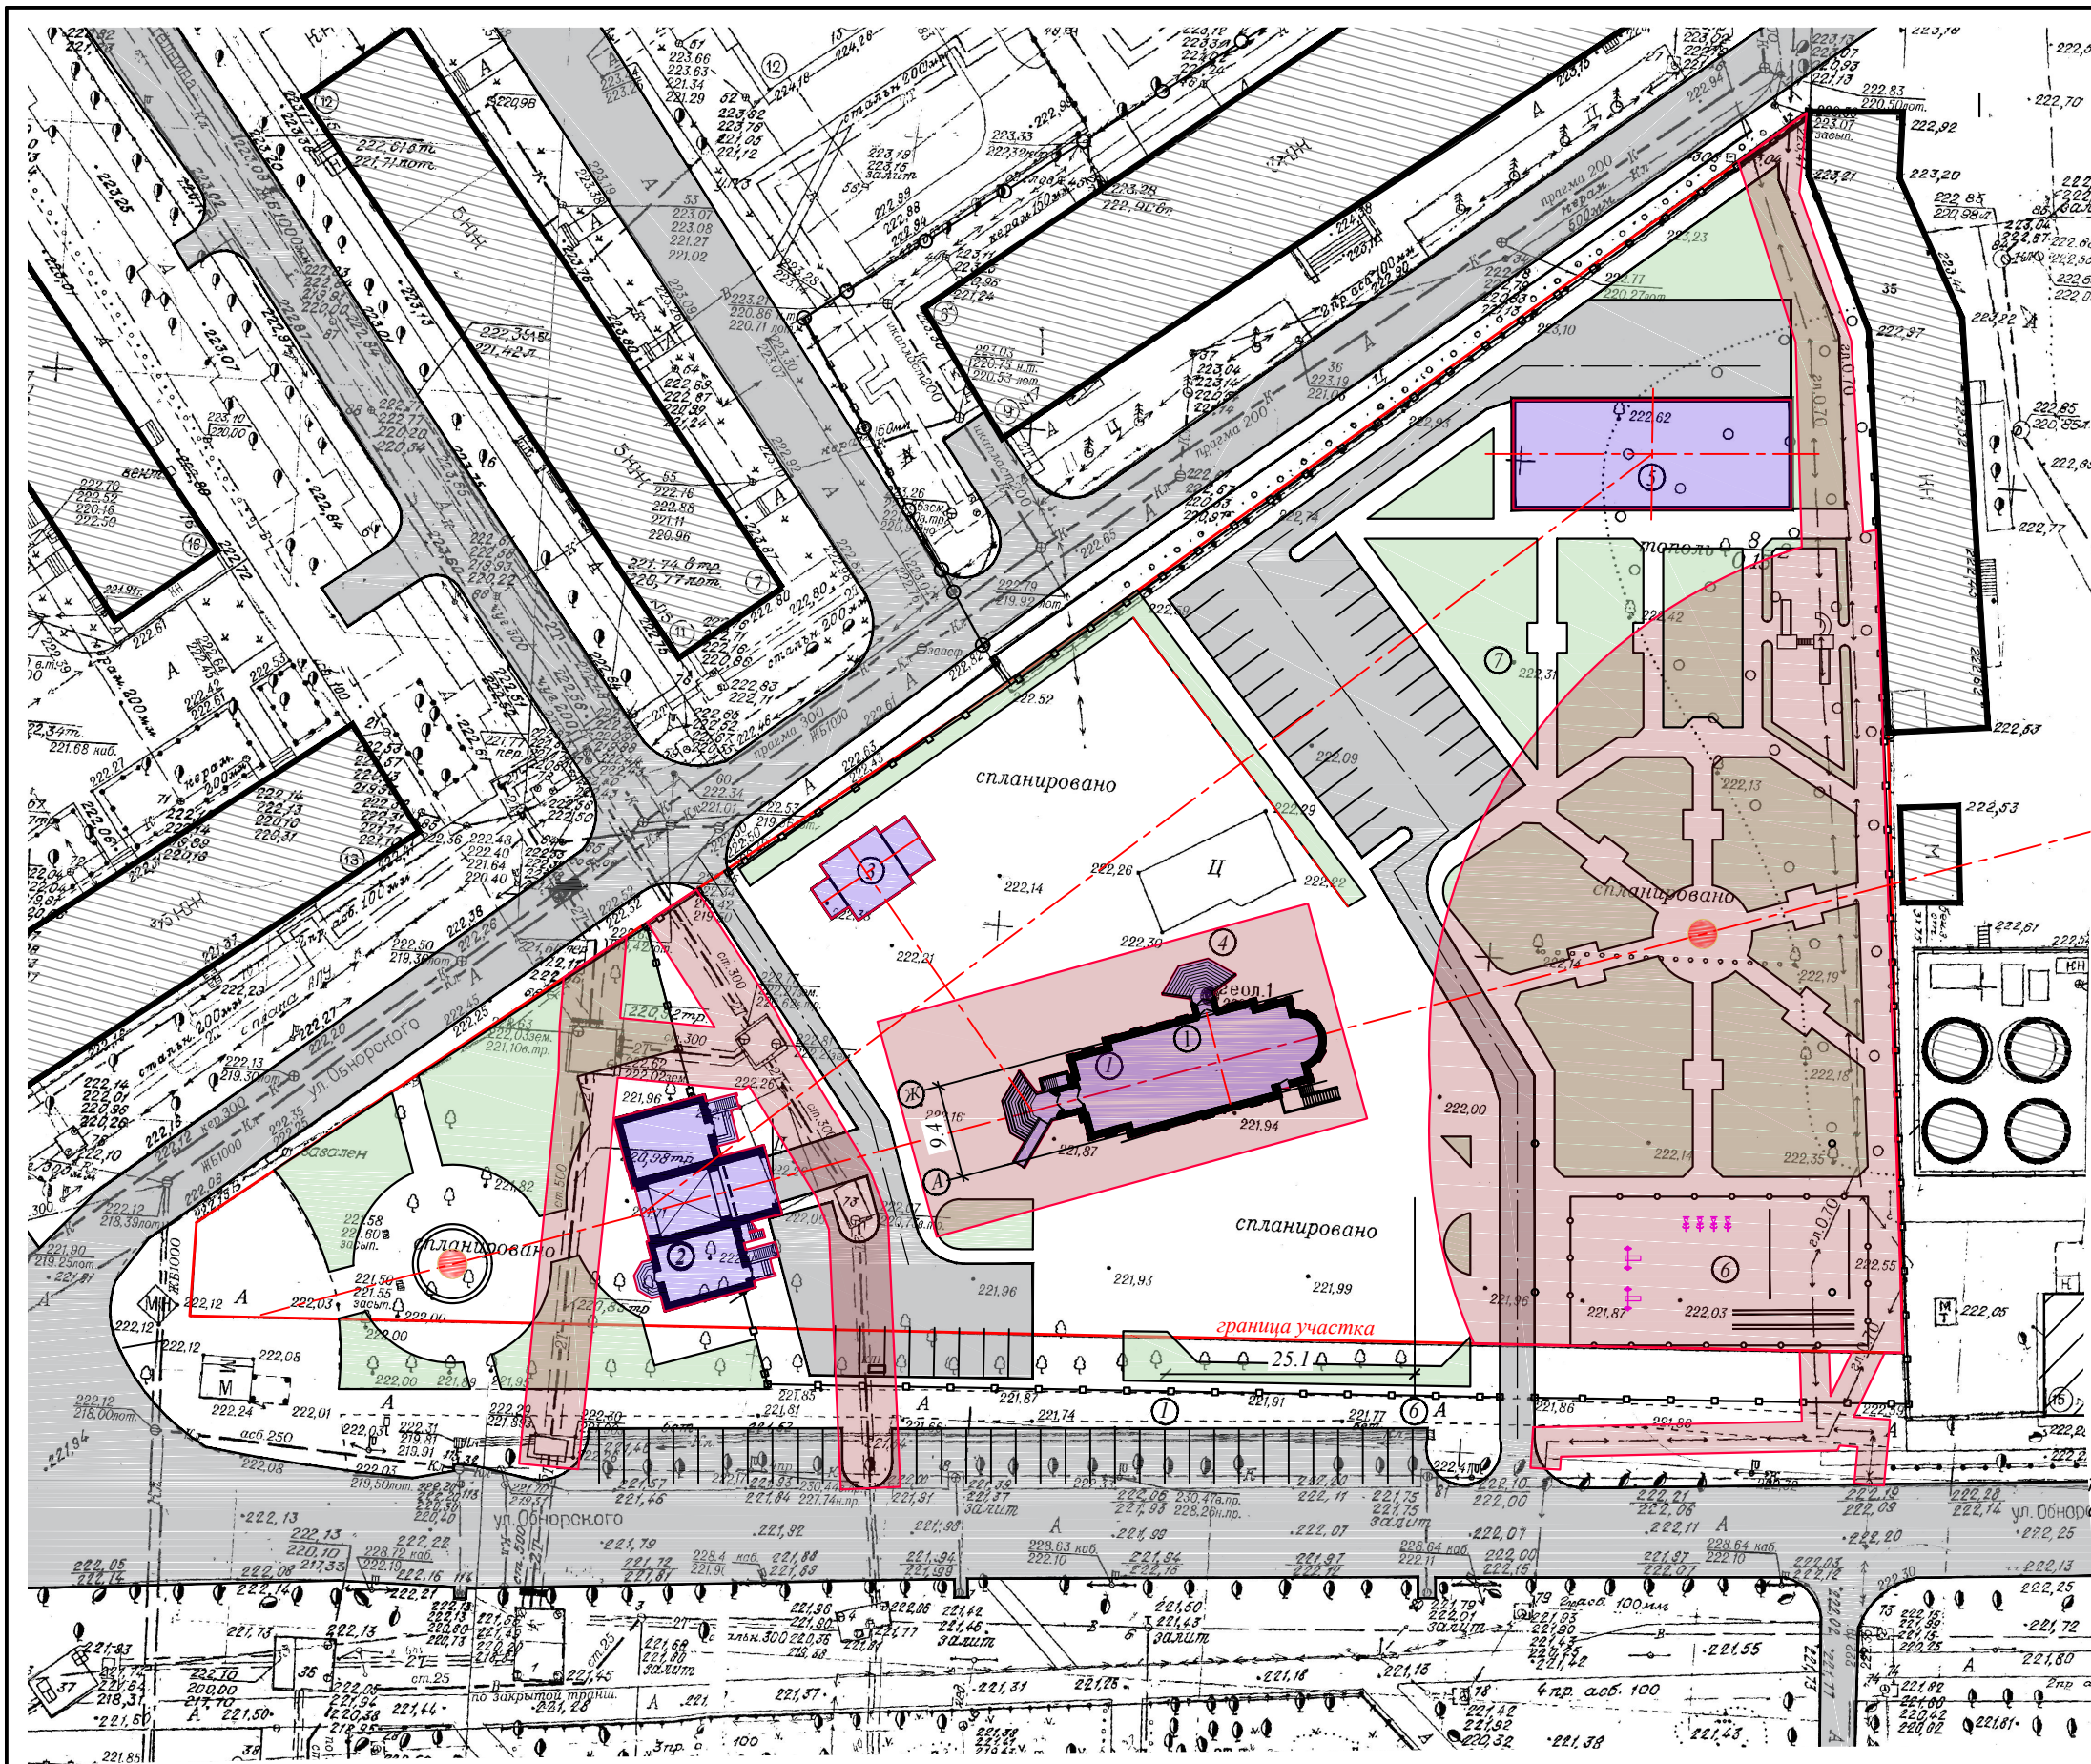

ЭКСПЛИКАЦИЯ ЗДАНИЙ И СООРУЖЕНИЙ

Номер на плане	наименование	примечания
1	Храм Покрова Пресвятой Богородицы	проектируемая
2	Въездная колокольня	дальнейшее проектир.
3	Часовня	дальнейшее проектир.
4	Воскресная школа с библиотекой	дальнейшее проектир.
5	Гараж	дальнейшее проектир.
6	Спортивная площадка	дальнейшее проектир.
7	Детская развлекательная площадка	дальнейшее проектир.

1. Разбивку проектируемых зданий производить от существующих жилого дома и рядом стоящего сооружения


УСЛОВНЫЕ ОБОЗНАЧЕНИЯ :

- Защищенные территории
- Проектируемые объекты

У 2016-02.02

Кемеровская область, г.Новокузнецк  
Кузнецкий район, ул.Обнорского

Изм.	Кол.	У лист	№ док.	Подп.	Дата	Православный духовно-нравственный комплекс "Омофор".	Стация	Лист	Листов	
Разработчик	1	1	1	Казачков			Генеральный план комплекса Вариант 3	П	1	
Проверил	1	1	1	Усольцев		Творческая мастерская архитектора Усольцева г. Новокузнецк				
ГКП	1	1	1	Свитич						
ГАП	1	1	1	Усольцев						
Н. контр.	1	1	1	Бжевская						
Рук. маст.	1	1	1	Усольцев						

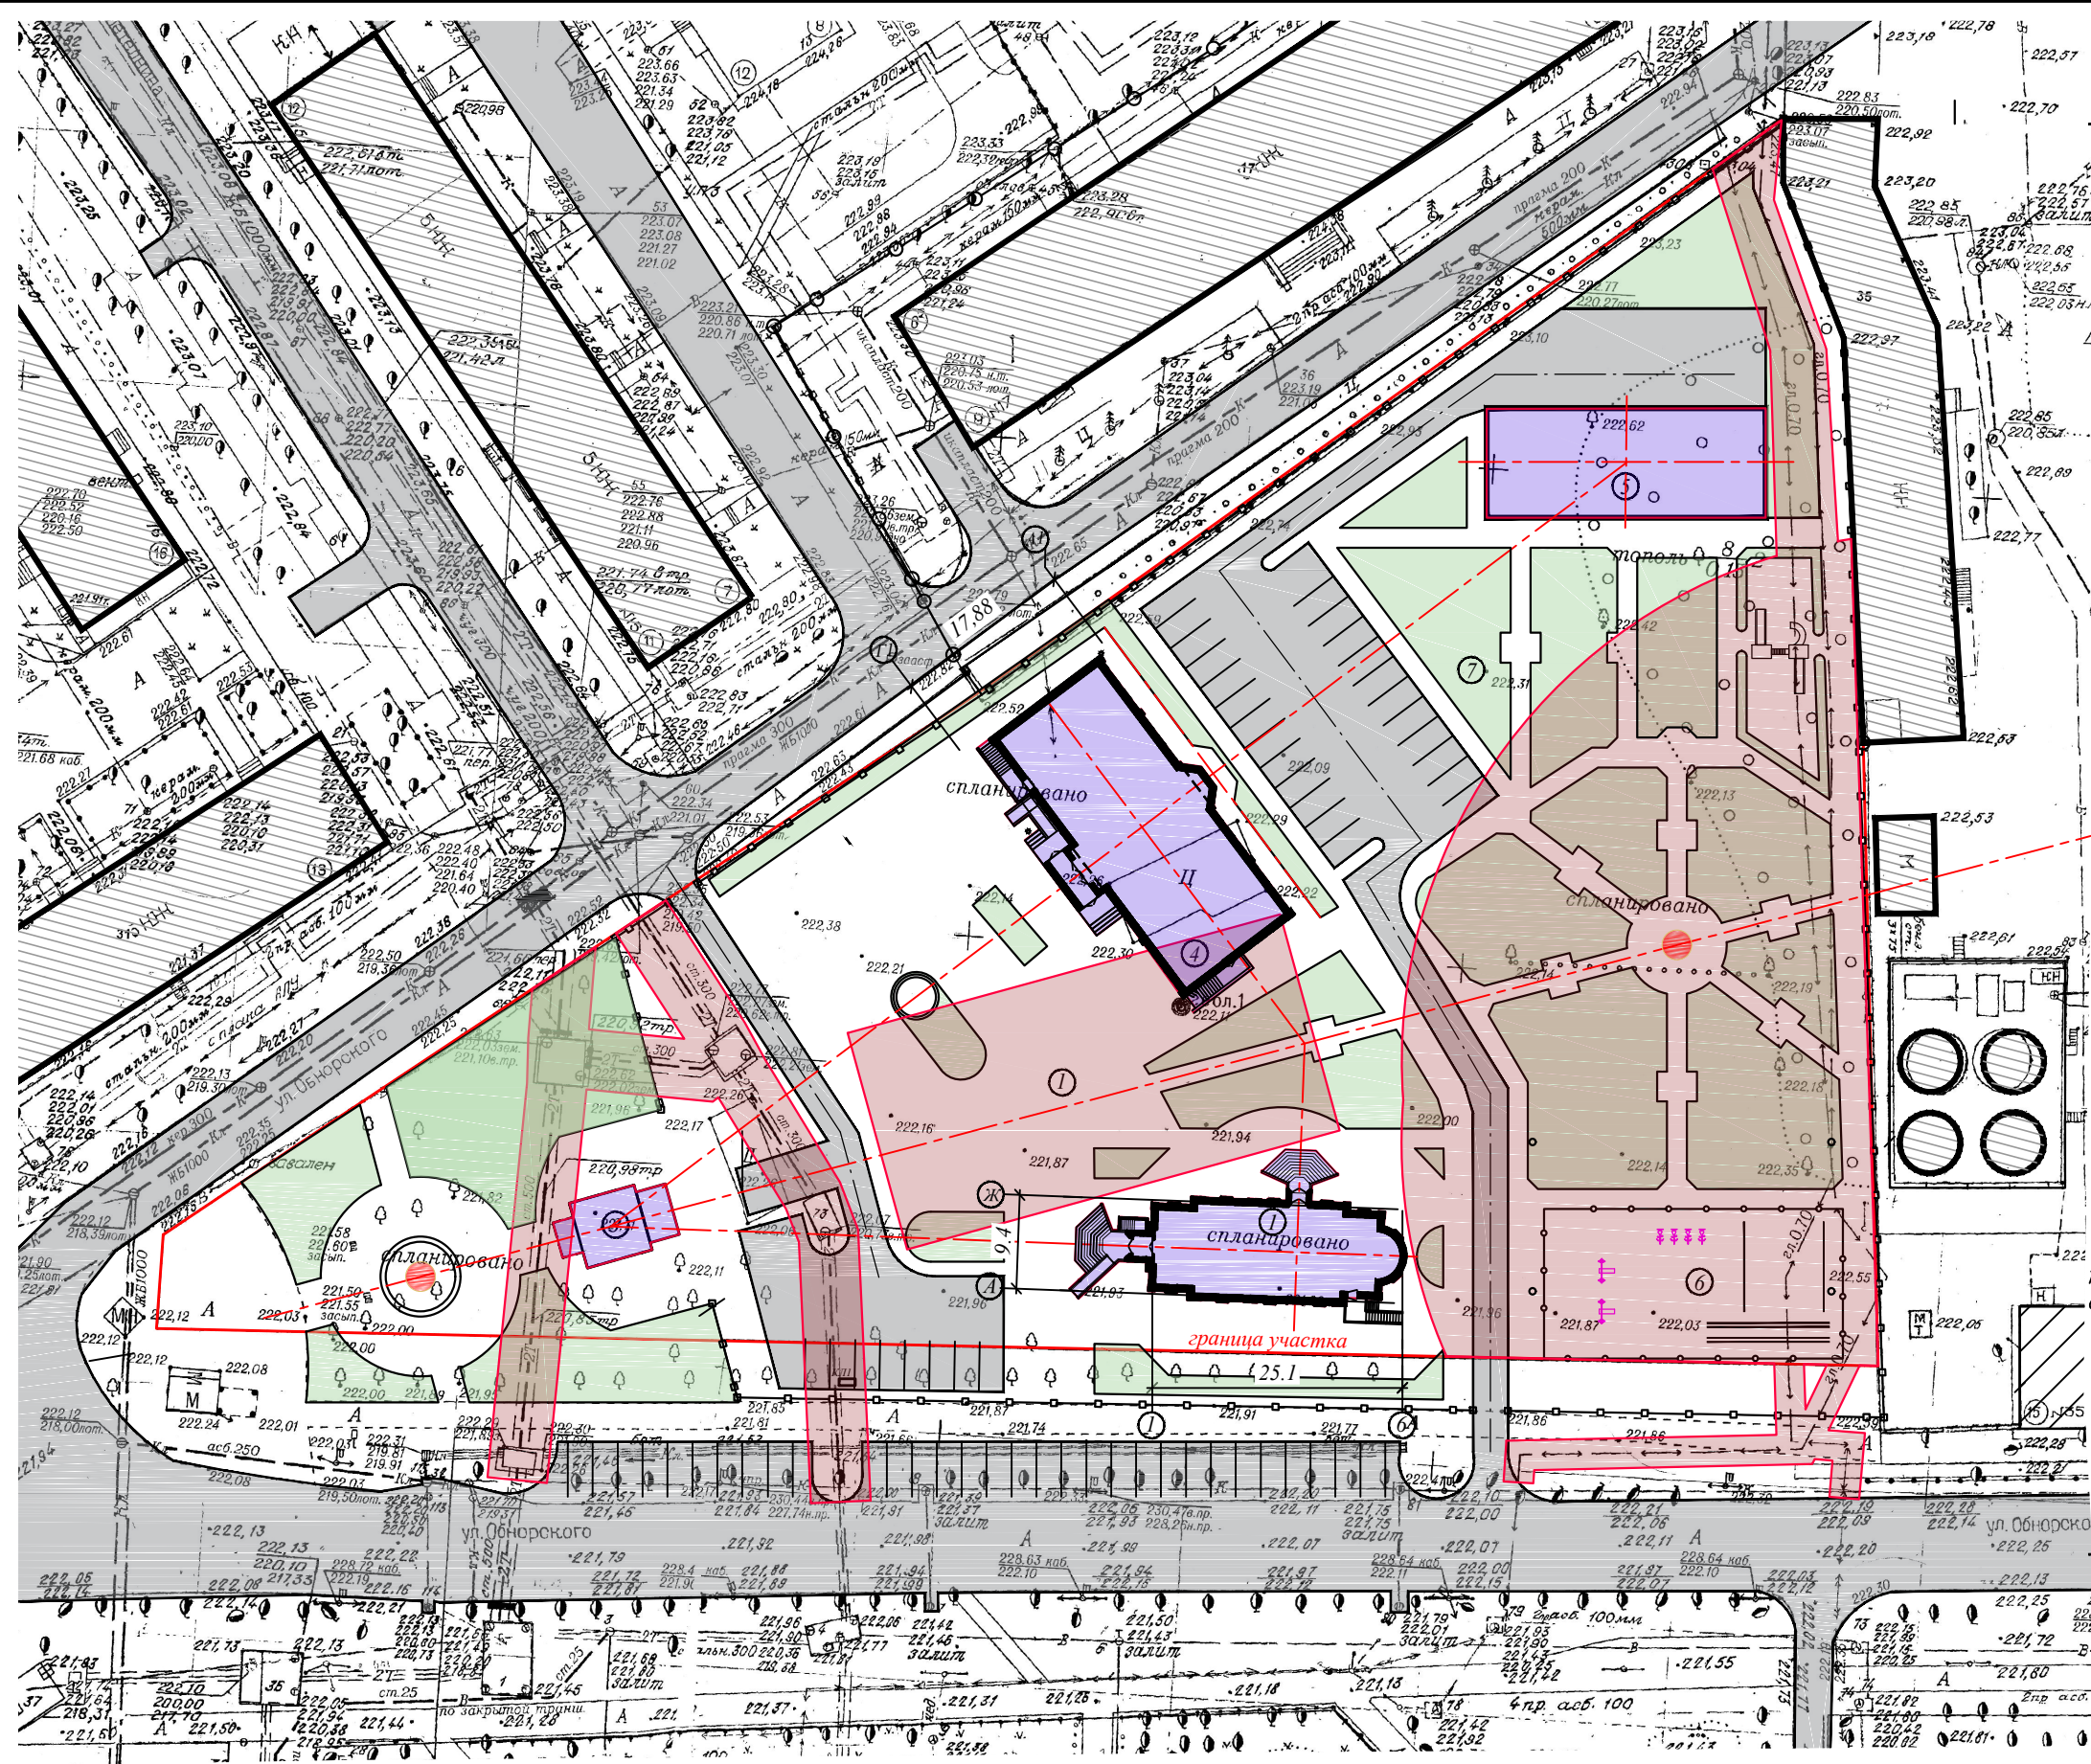

ЭКСПЛИКАЦИЯ ЗДАНИЙ И СООРУЖЕНИЙ

Номер на плане	наименование	примечания
1	Храм Покрова Пресвятой Богородицы	проектируемая
2	Въездная колокольня	дальнейшее проектир.
3	Часовня	дальнейшее проектир.
4	Воскресная школа с библиотекой	дальнейшее проектир.
5	Гараж	дальнейшее проектир.
6	Спортивная площадка	дальнейшее проектир.
7	Детская развлекательная площадка	дальнейшее проектир.

1. Разбивку проектируемых зданий производить от существующих жилого дома и рядом стоящего сооружения

УСЛОВНЫЕ ОБОЗНАЧЕНИЯ :

- Защищенные территории
- Проектируемые объекты

У 2016-02.02

Кемеровская область, г.Новокузнецк  
Кузнецкий район, ул.Обнорского

Изм.	Кол.	Уч.	Лист	№ док.	Подп.	Дата	Православный духовно-нравственный комплекс "Омофор".	Стадия	Лист	Листов
Разраб.		Казачков								
Проверил		Усольцев								
ГКП		Свечиц								
ГАП		Усольцев								
Н. контр.		Бжедская								
Рук. маст.		Усольцев								

Творческая мастерская архитектора Усольцева г.Новокузнецк