



### СХЕМА ИНЖЕНЕРНОЙ ПОДГОТОВКИ ТЕРРИТОРИИ (Схема планируемого размещения объектов инженерной подготовки)

#### УСЛОВНЫЕ ОБОЗНАЧЕНИЯ:


- проектная граница муниципального образования городской округ с. Новокuzнецк
- существующая граница муниципального образования городской округ с. Новокuzнецк

#### Земли жилой и общественной застройки:

- индивидуальная многоквартирная застройка
- индивидуальная усадебная и коттеджная застройка
- преимущественно общественная застройка, в том числе
- земельные участки общего пользования
- промышленные территории
- коммунально-складские территории
- парки

#### Сети и сооружения инженерной подготовки территории:

- |   |   |
|---|---|
| <ul style="list-style-type: none"> <li>— газ</li> <li>— теплота</li> <li>— вода</li> <li>— канализация</li> <li>— дренажно-ливневая сеть</li> <li>— насосные станции канализации</li> <li>— коллекторы дождевой канализации</li> <li>— камеры септики</li> <li>— очистные сооружения канализации</li> <li>— природные каналы</li> </ul> | <ul style="list-style-type: none"> <li>— дождевые коллекторы</li> <li>— реконструкция дождевой канализации</li> <li>— подсыпка территории</li> <li>— локальная подсыпка территории</li> <li>— подсыпка и активное берегоукрепление</li> <li>— вертикальное берегоукрепление</li> <li>— регулирование русла водотоков, речных, дождевых ручьев</li> <li>— закрепление берегов и овражных склонов</li> <li>— геотехническая стабилизация</li> <li>— биологическая стабилизация</li> </ul> |
|---|---|

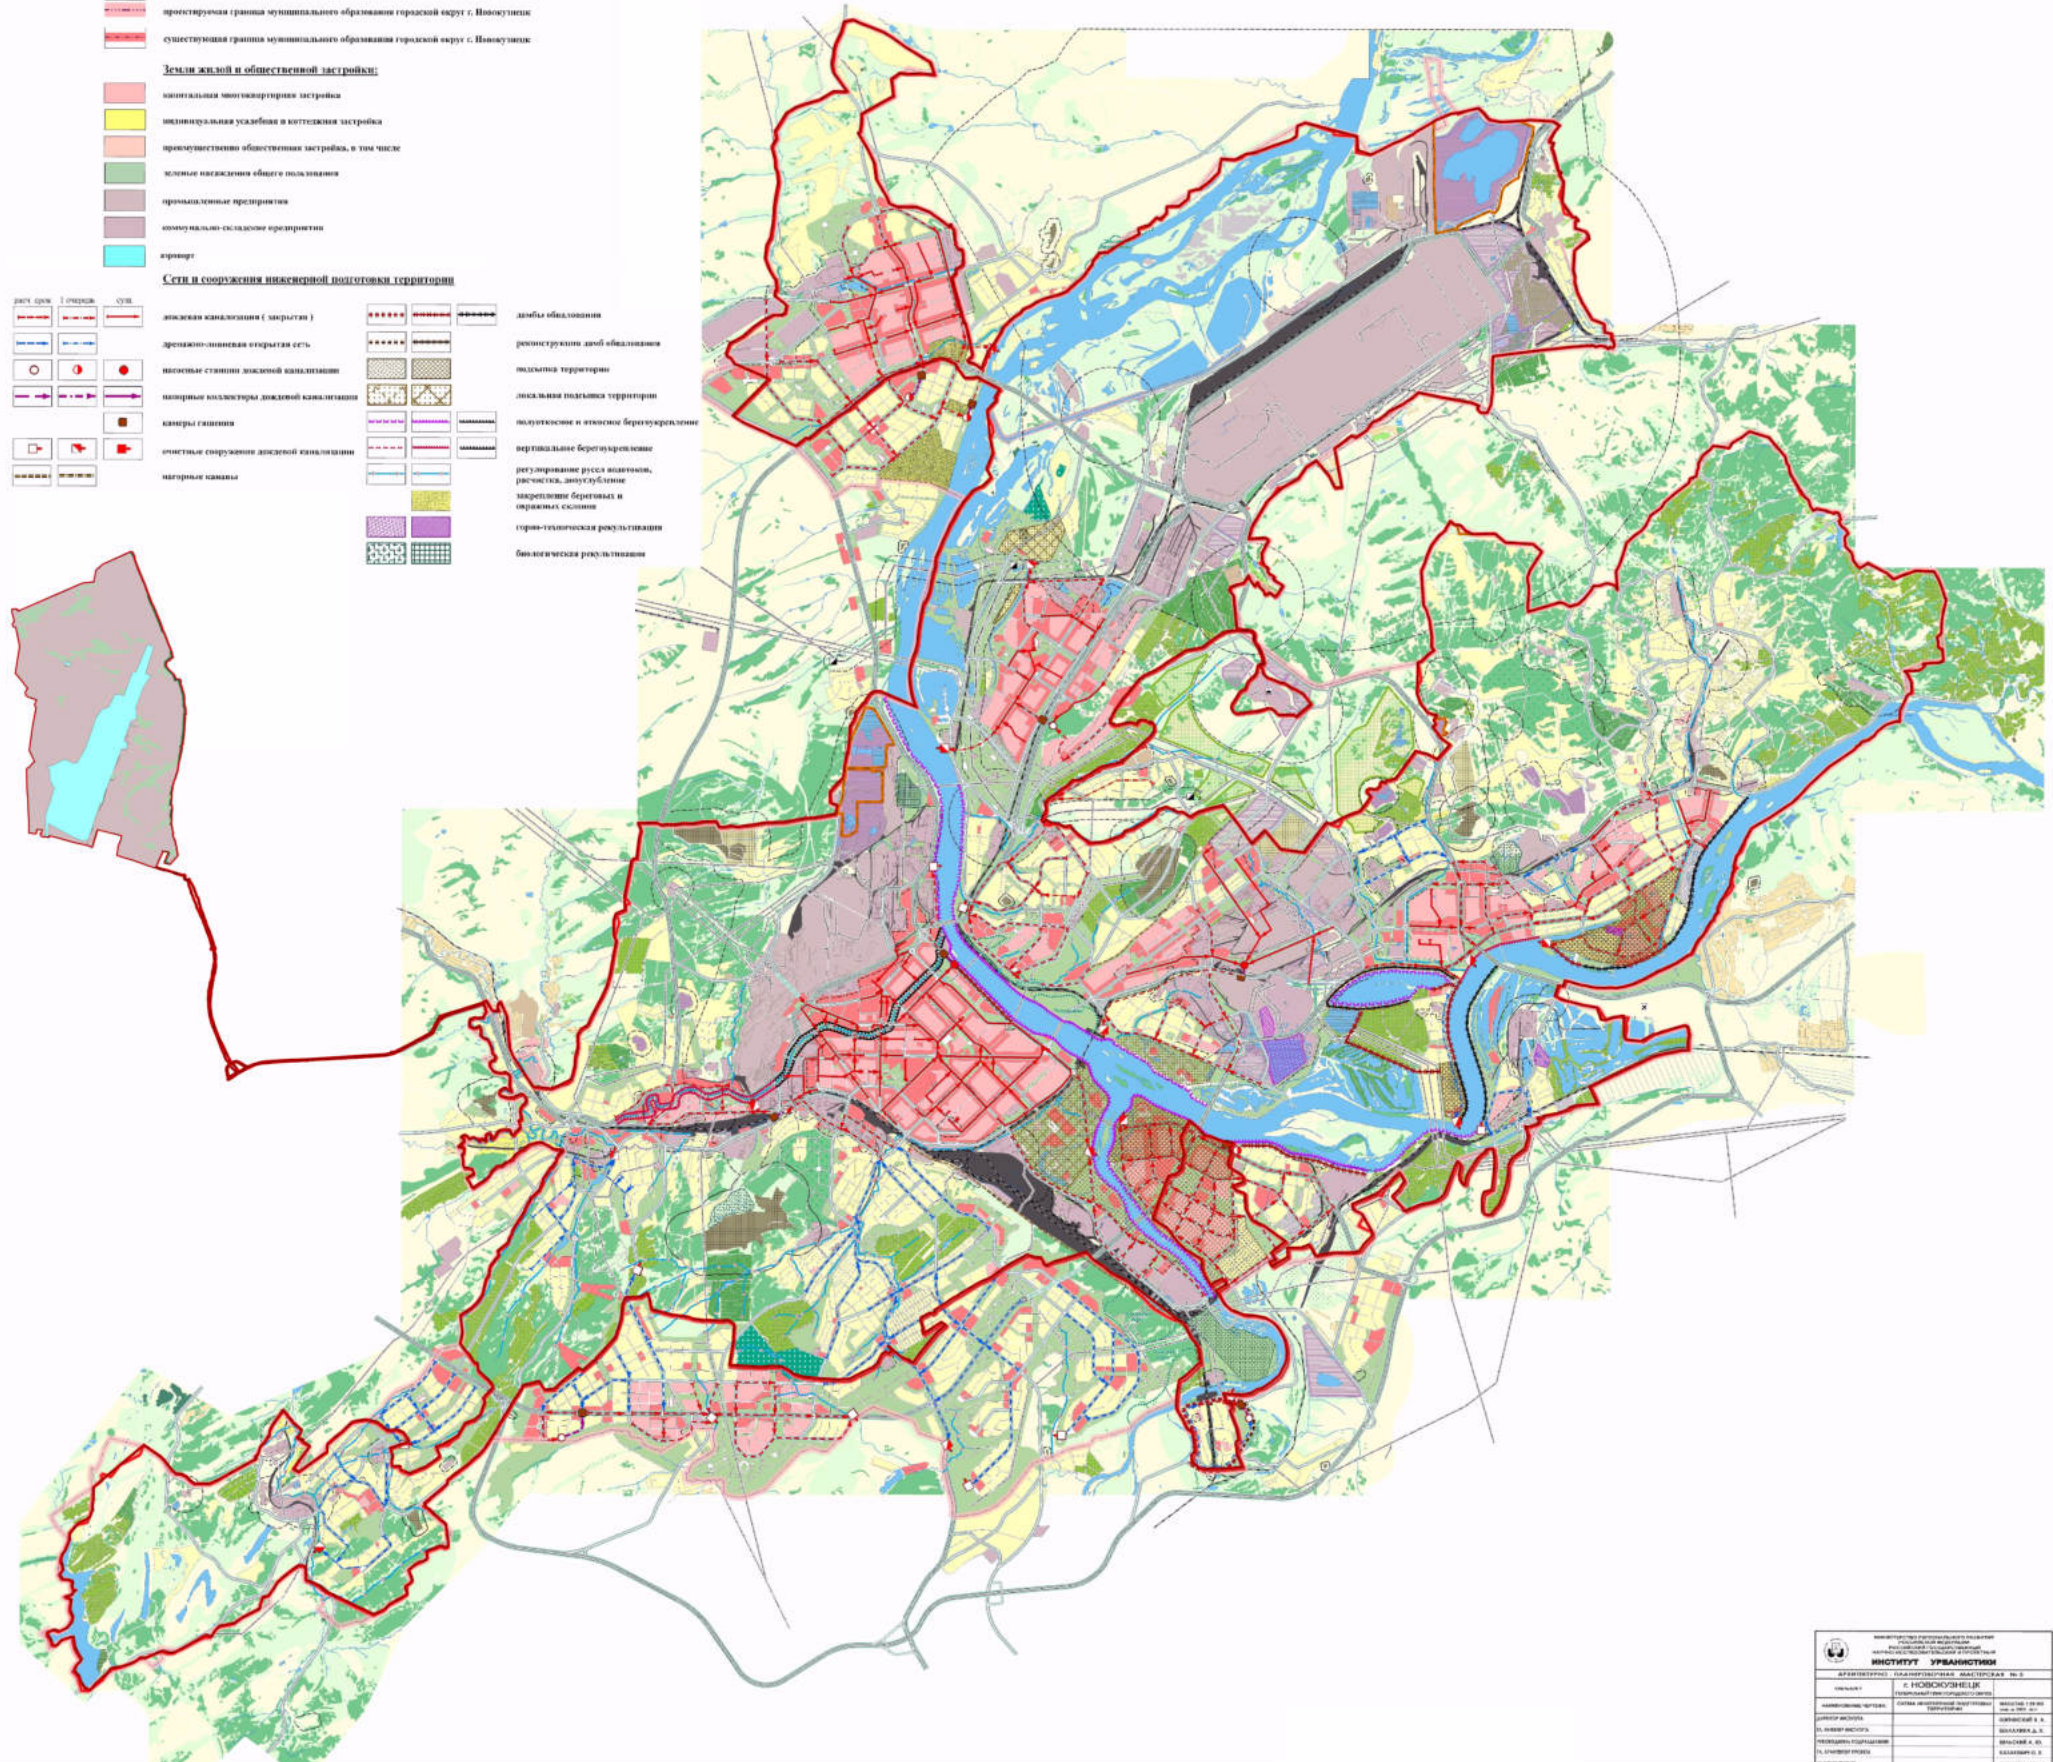

 <b>ИНСТИТУТ УРБАНИСТИКИ</b>			
АДРЕС: ГОРОДСКОЕ УПРАВЛЕНИЕ ТЕРРИТОРИАЛЬНО-УПРАВЛЕНЧЕСКОГО ОКРУГА С. НОВОКУЗНЕЦК			
НАИМЕНОВАНИЕ ПРОЕКТА:	СХЕМА ИНЖЕНЕРНОЙ ПОДГОТОВКИ ТЕРРИТОРИИ	МАСТЕРСКАЯ № 2	МАСТЕРСКАЯ № 2
ДИРЕКТОР ИНСТИТУТА:	САХАРОВ А. А.	САХАРОВ А. А.	САХАРОВ А. А.
ДИ. УРБАНИСТИКИ:	САХАРОВ А. А.	САХАРОВ А. А.	САХАРОВ А. А.
ПРОЕКТИРОВАТЕЛЬ:	САХАРОВ А. А.	САХАРОВ А. А.	САХАРОВ А. А.
ДИ. УРБАНИСТИКИ:	САХАРОВ А. А.	САХАРОВ А. А.	САХАРОВ А. А.
МАСТЕРСКАЯ:	САХАРОВ А. А.	САХАРОВ А. А.	САХАРОВ А. А.