



Многоквартирный жилой дом по ул.Хитарова Центрального района г.Новокузнецка


Ситуационный план



Технико-экономические показатели по генплану

Площадь участка - 3420м²
Общая площадь квартир - 3064,55м²
Площадь застройки - 882,2м²
Коэффициент застройки - 0,26
Количество квартир - 70шт.
в том числе:
однокомнатных - 45 (28,32 - 36,9)
двухкомнатных - 25 (55,8 - 56,04)


Генплан

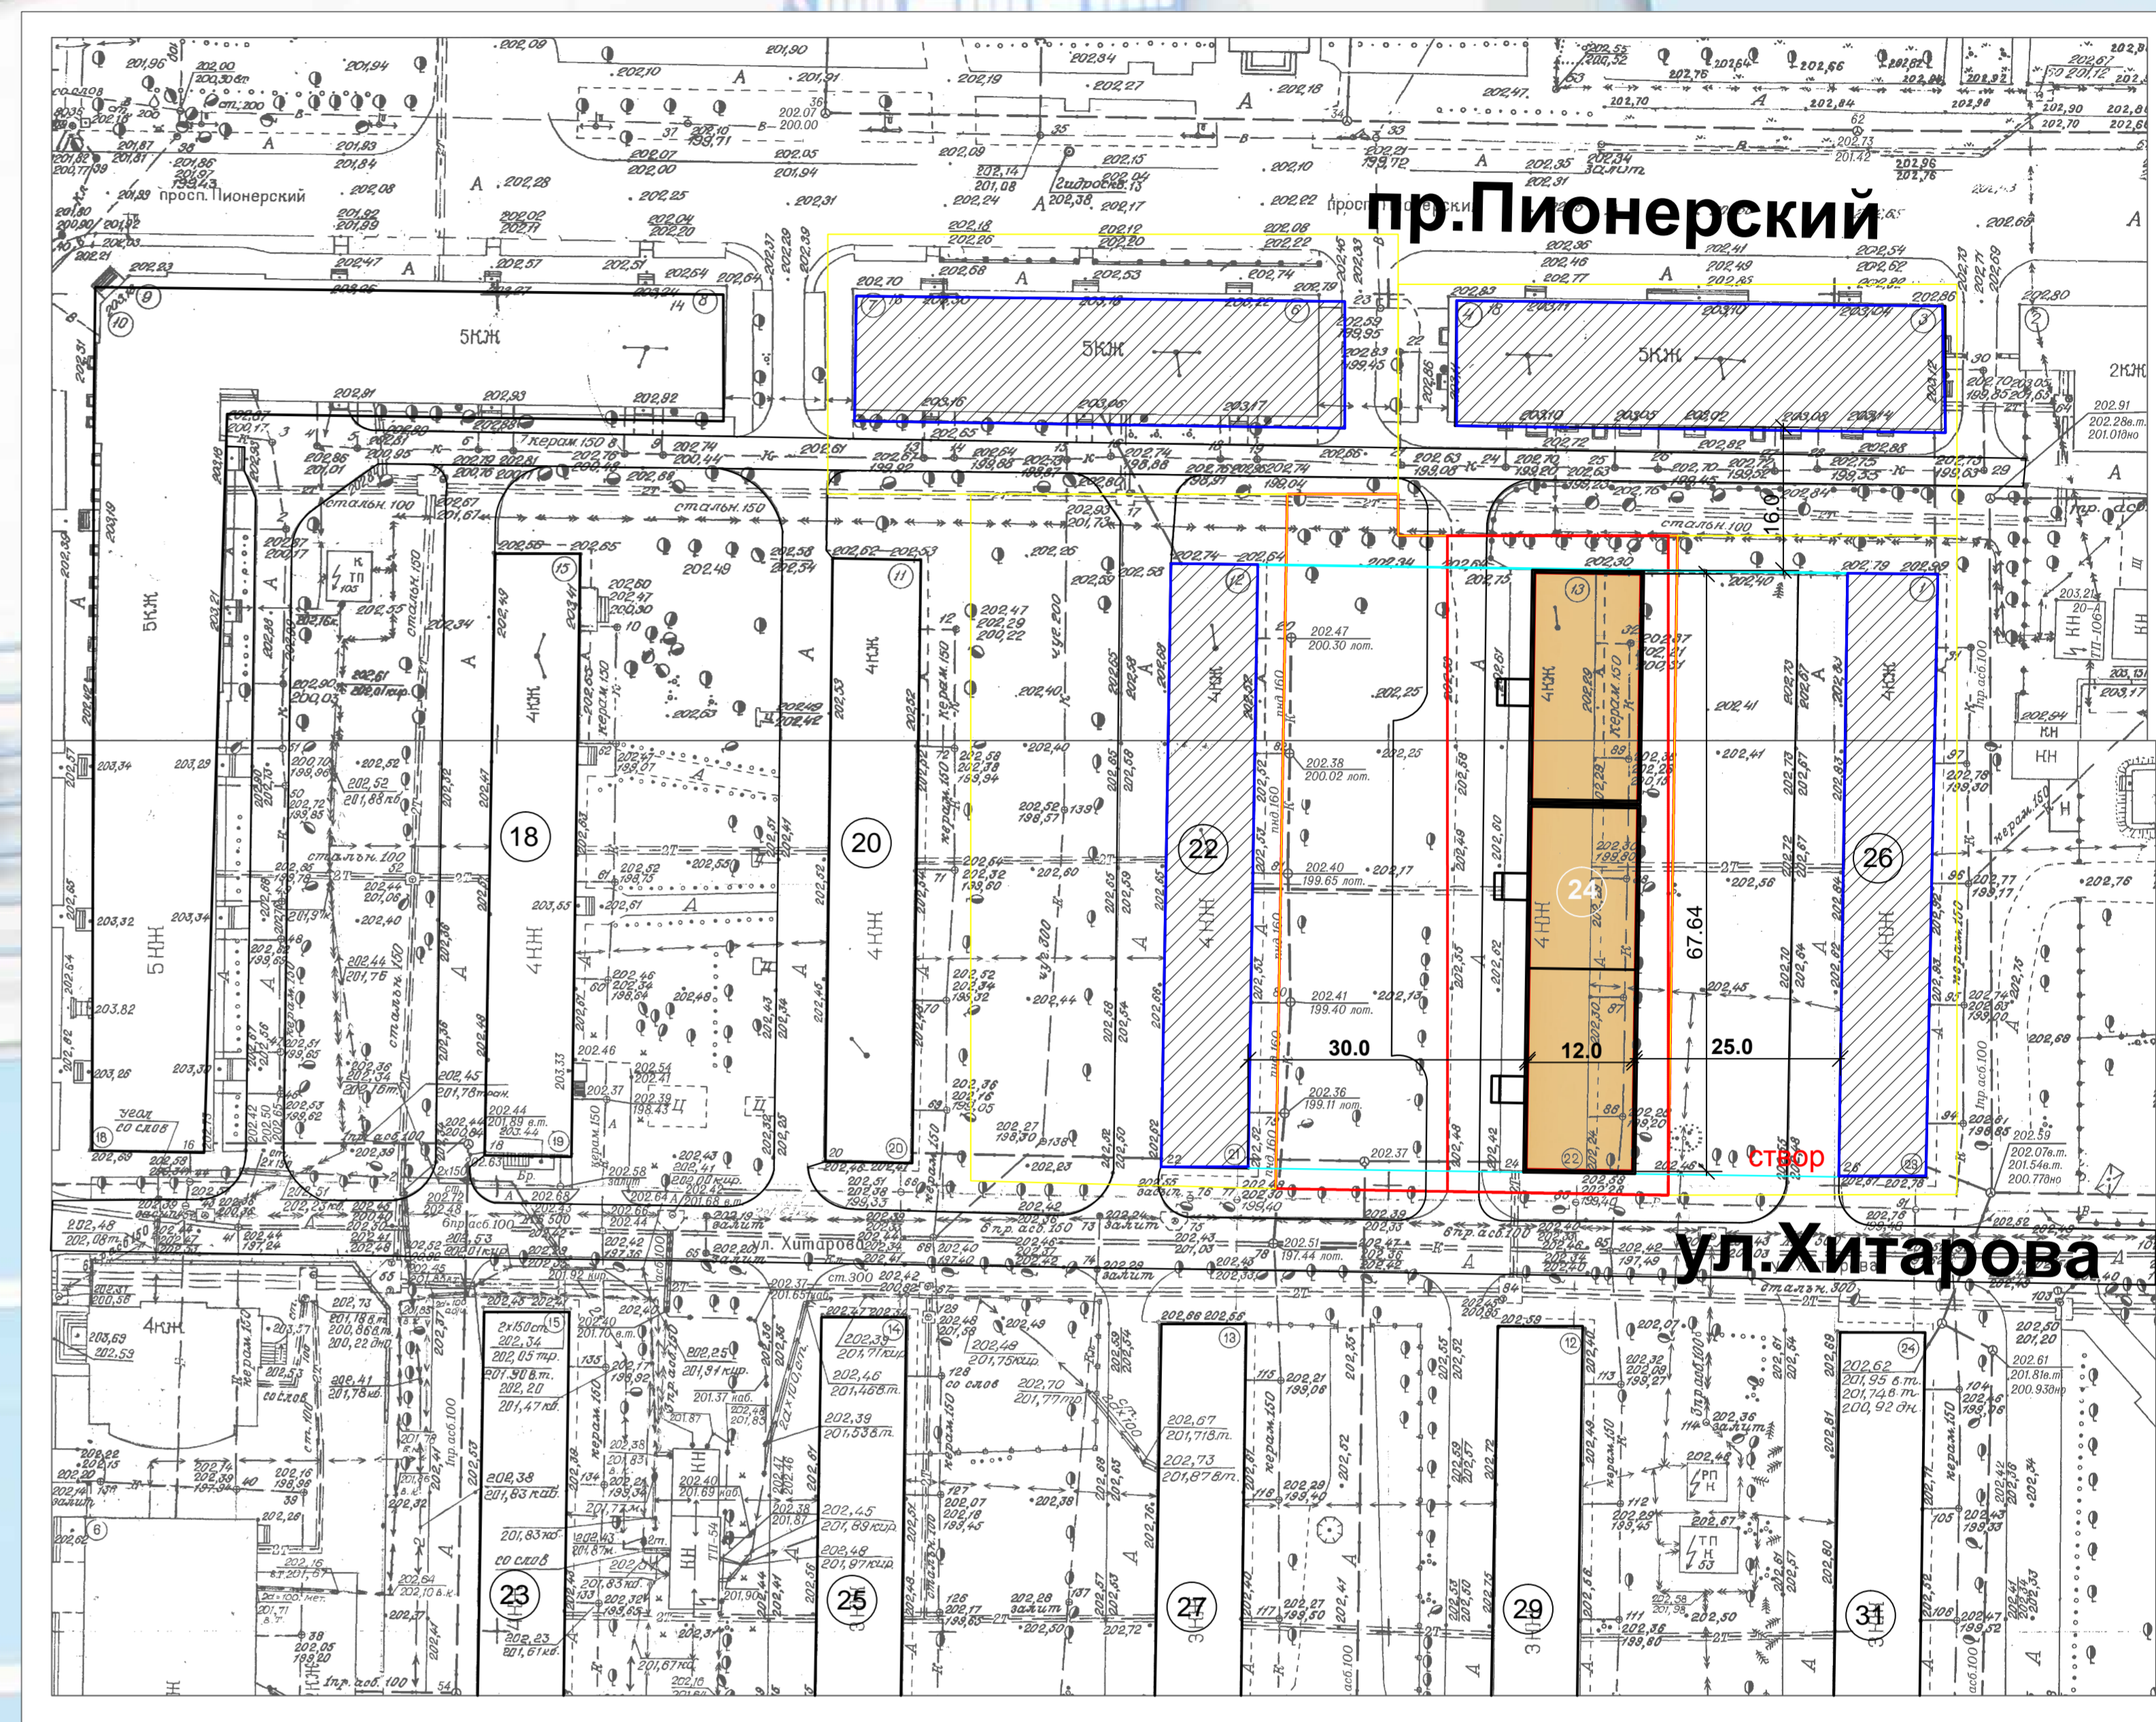


Перспектива ул.Хитарова



План 1 этажа

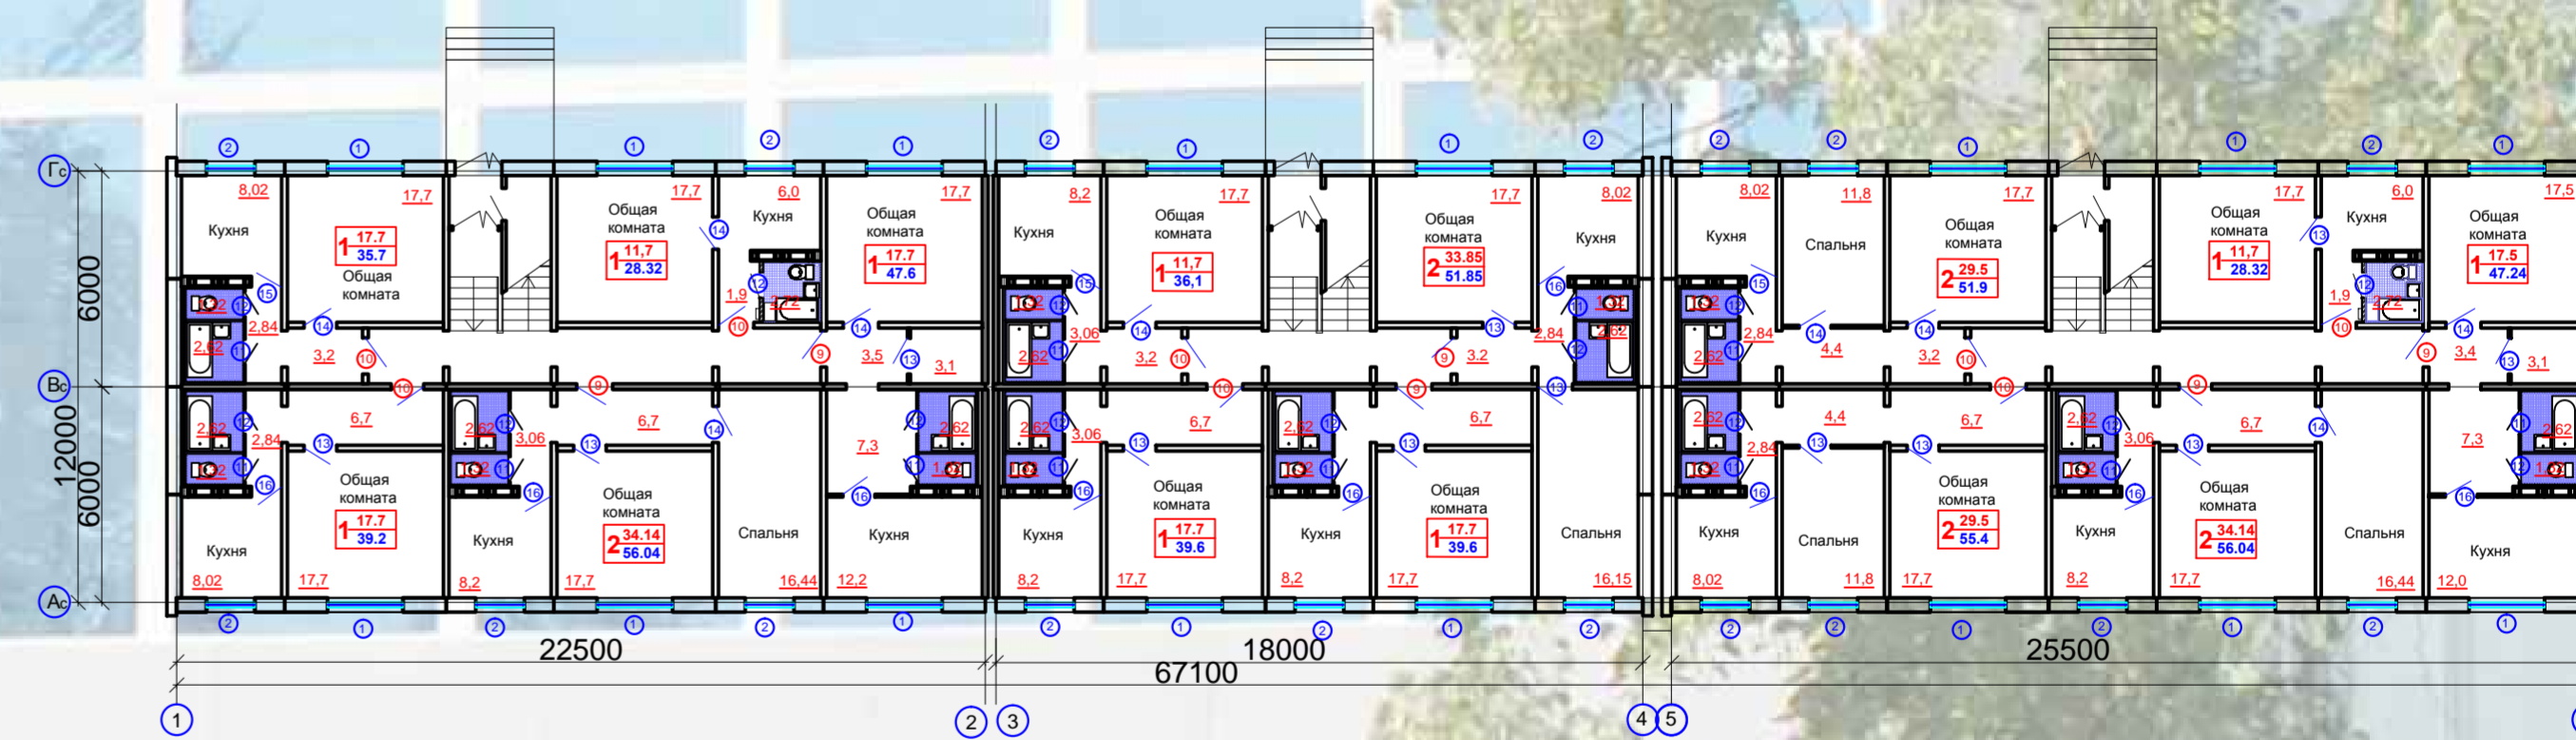

План типового этажа

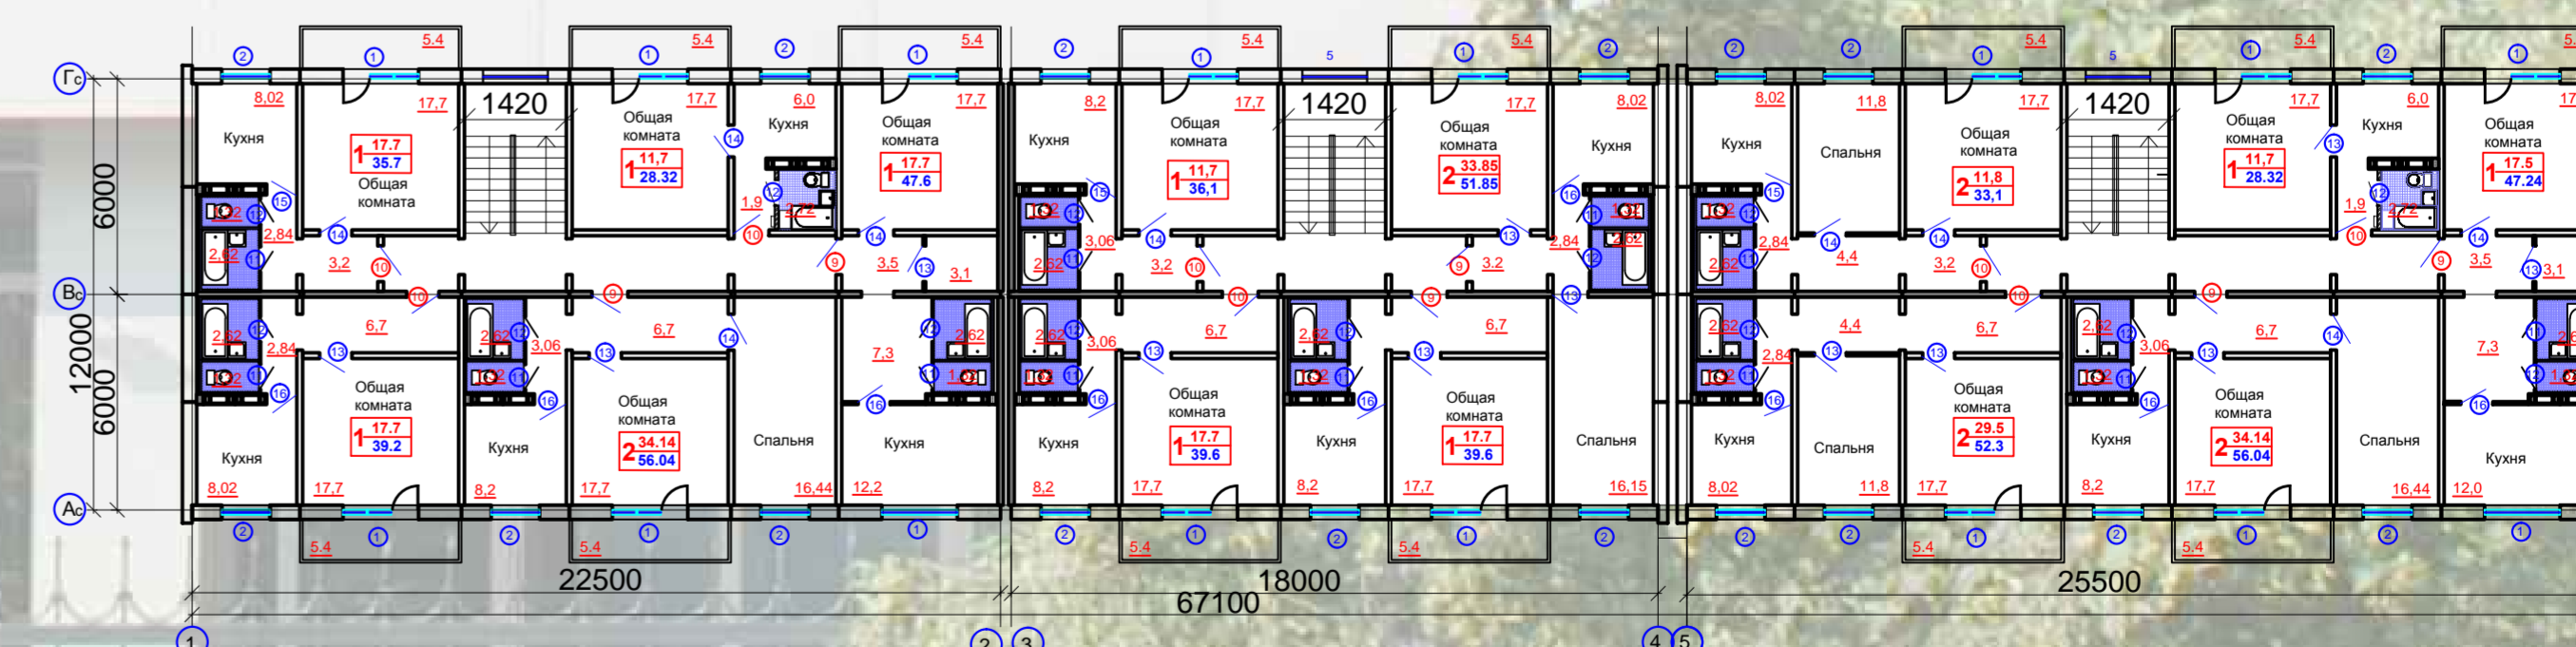

Главный фасад



Дворовой фасад

