

ООО «ЦЕНТР ГРАДОСТРОИТЕЛЬСТВА И ЗЕМЛЕУСТРОЙСТВА»



ЦЕНТР ГРАДОСТРОИТЕЛЬСТВА
И ЗЕМЛЕУСТРОЙСТВА

Проектное предложение на размещение

МАГАЗИНА

по адресу : Кемеровская обл., Новокузнецкий городской округ,
Центральный район, ул.Филиппова

ПРОЕКТНАЯ ДОКУМЕНТАЦИЯ



ШИФР: ЦГ-685/Х -7


Руководитель коллектива:

Е.А. Донская

Заказчик:

гендиректор ООО «Бат-Эль» Гребенюк В.В.

г. Новокузнецк, 2016г.

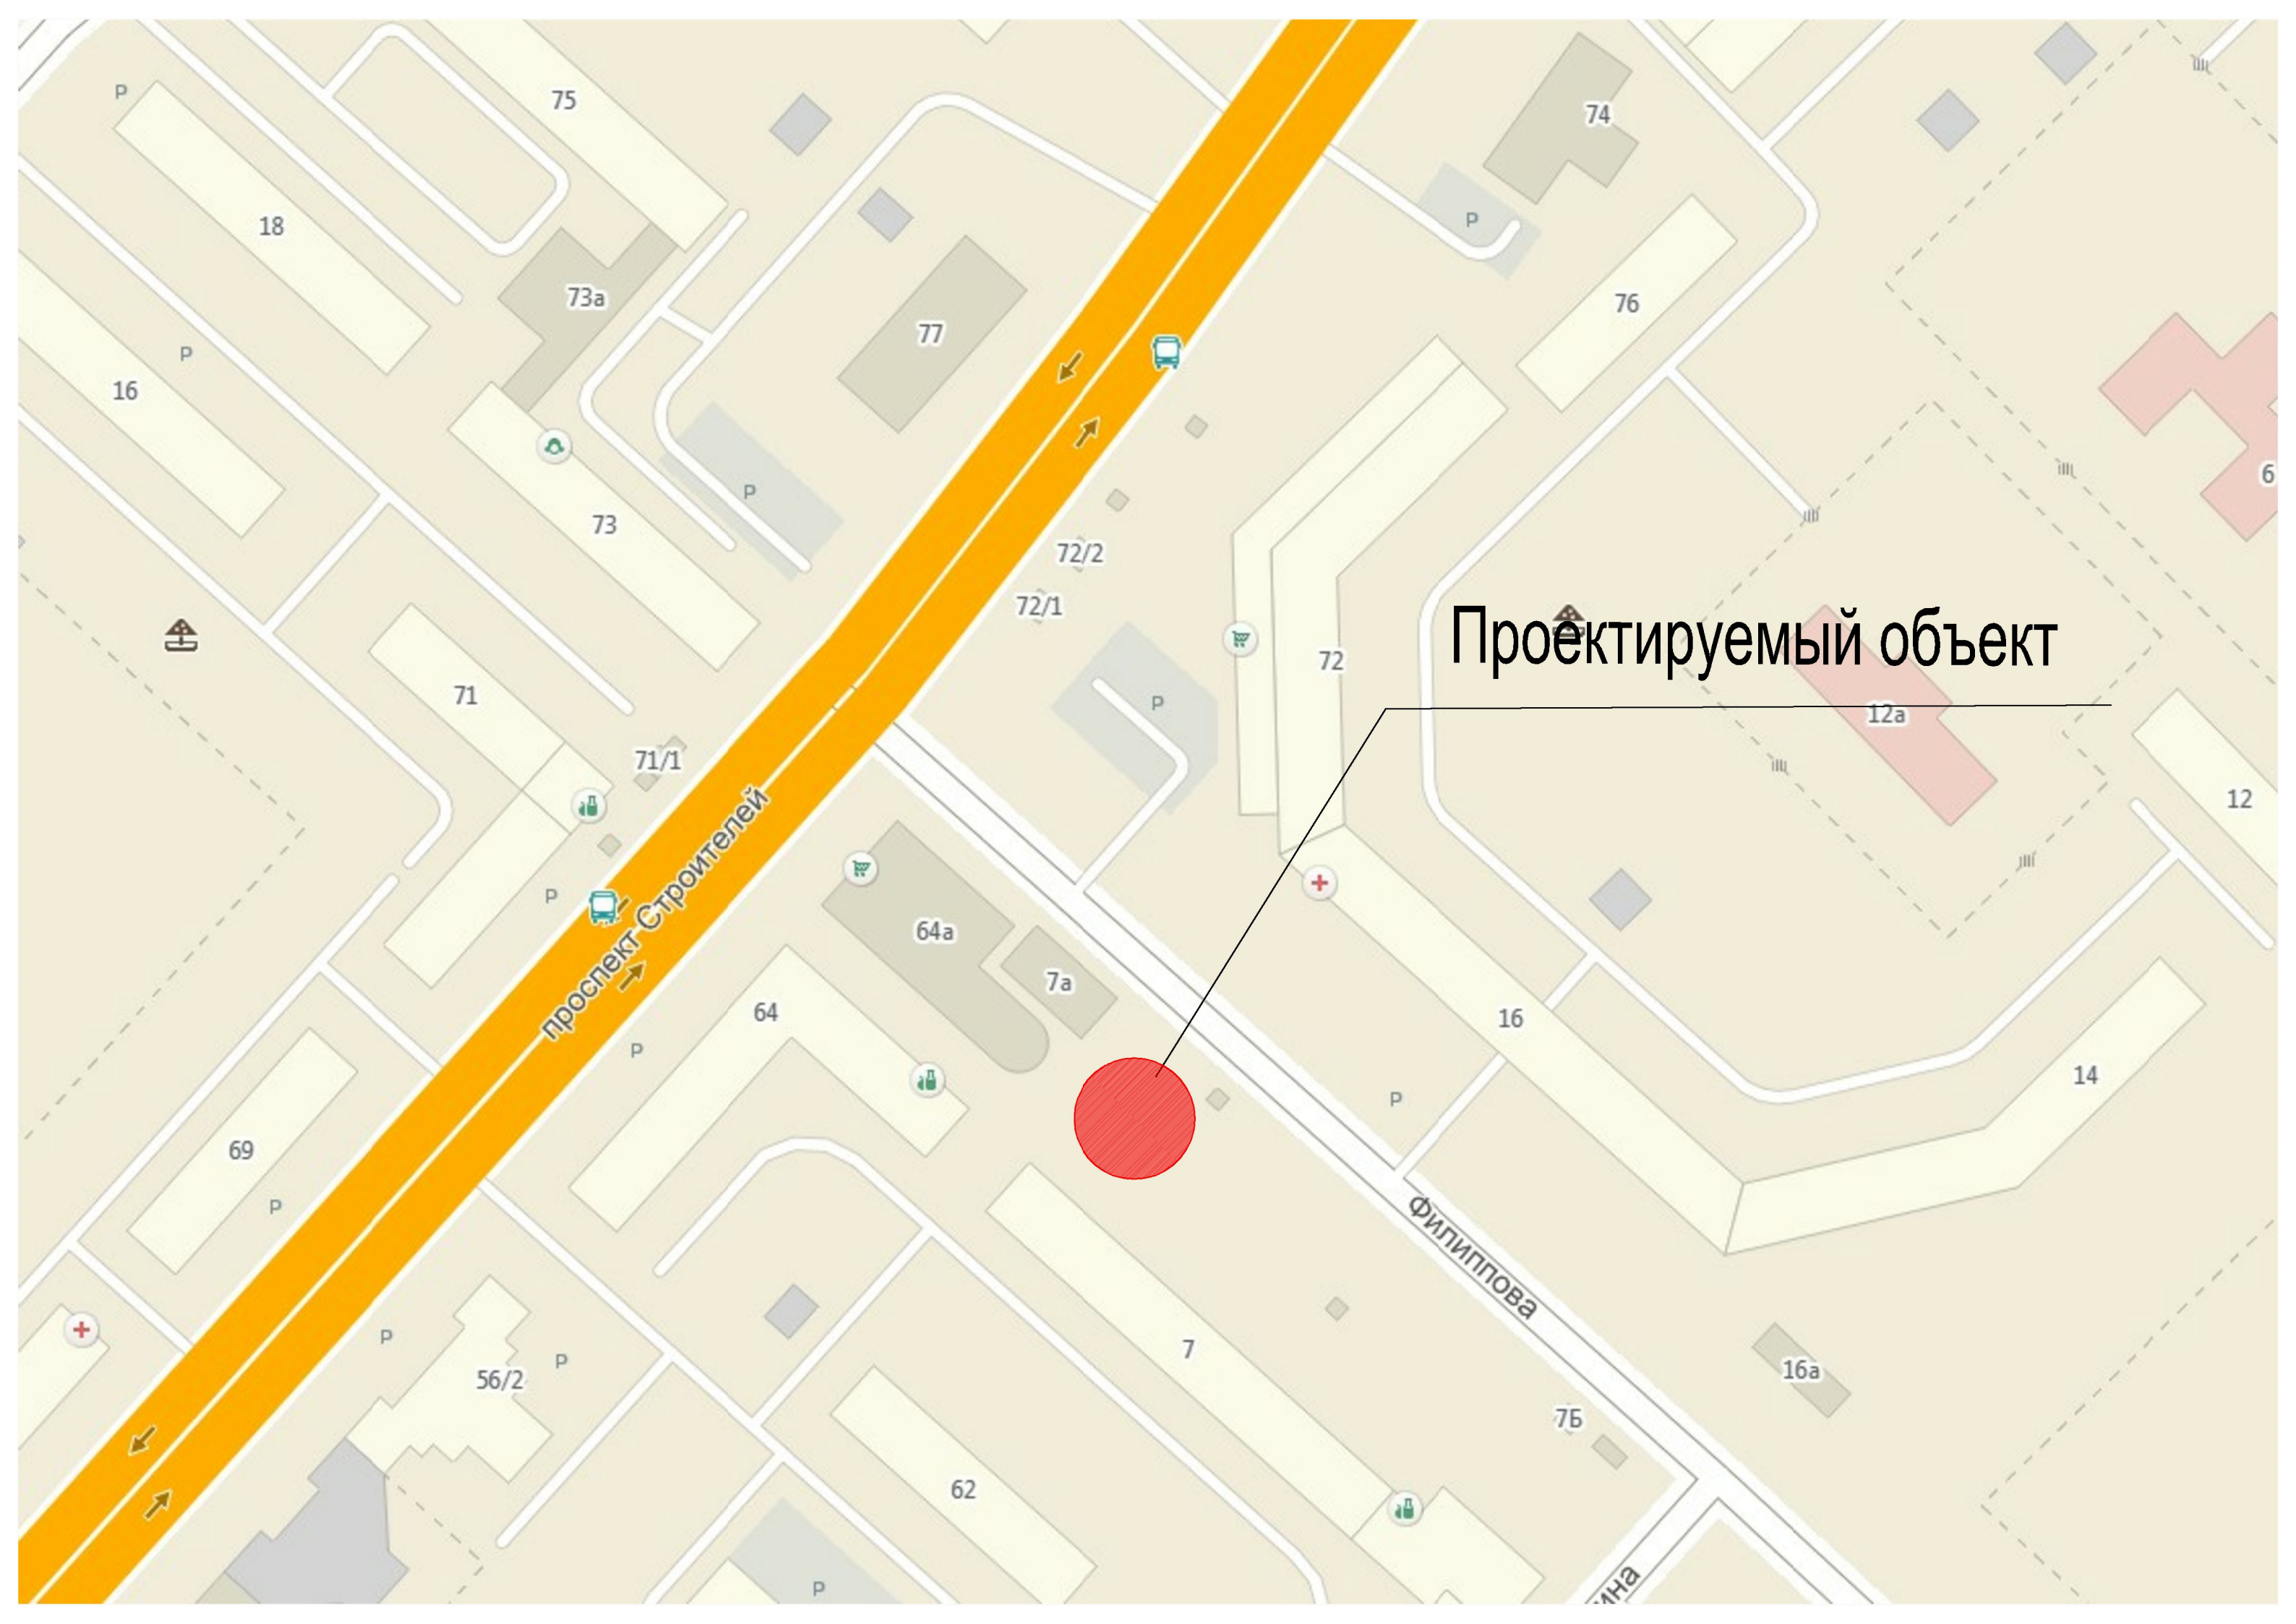


Проектируемый объект

проспект Строителей

Филиппова

Ина


Разбивочный план М 1:500

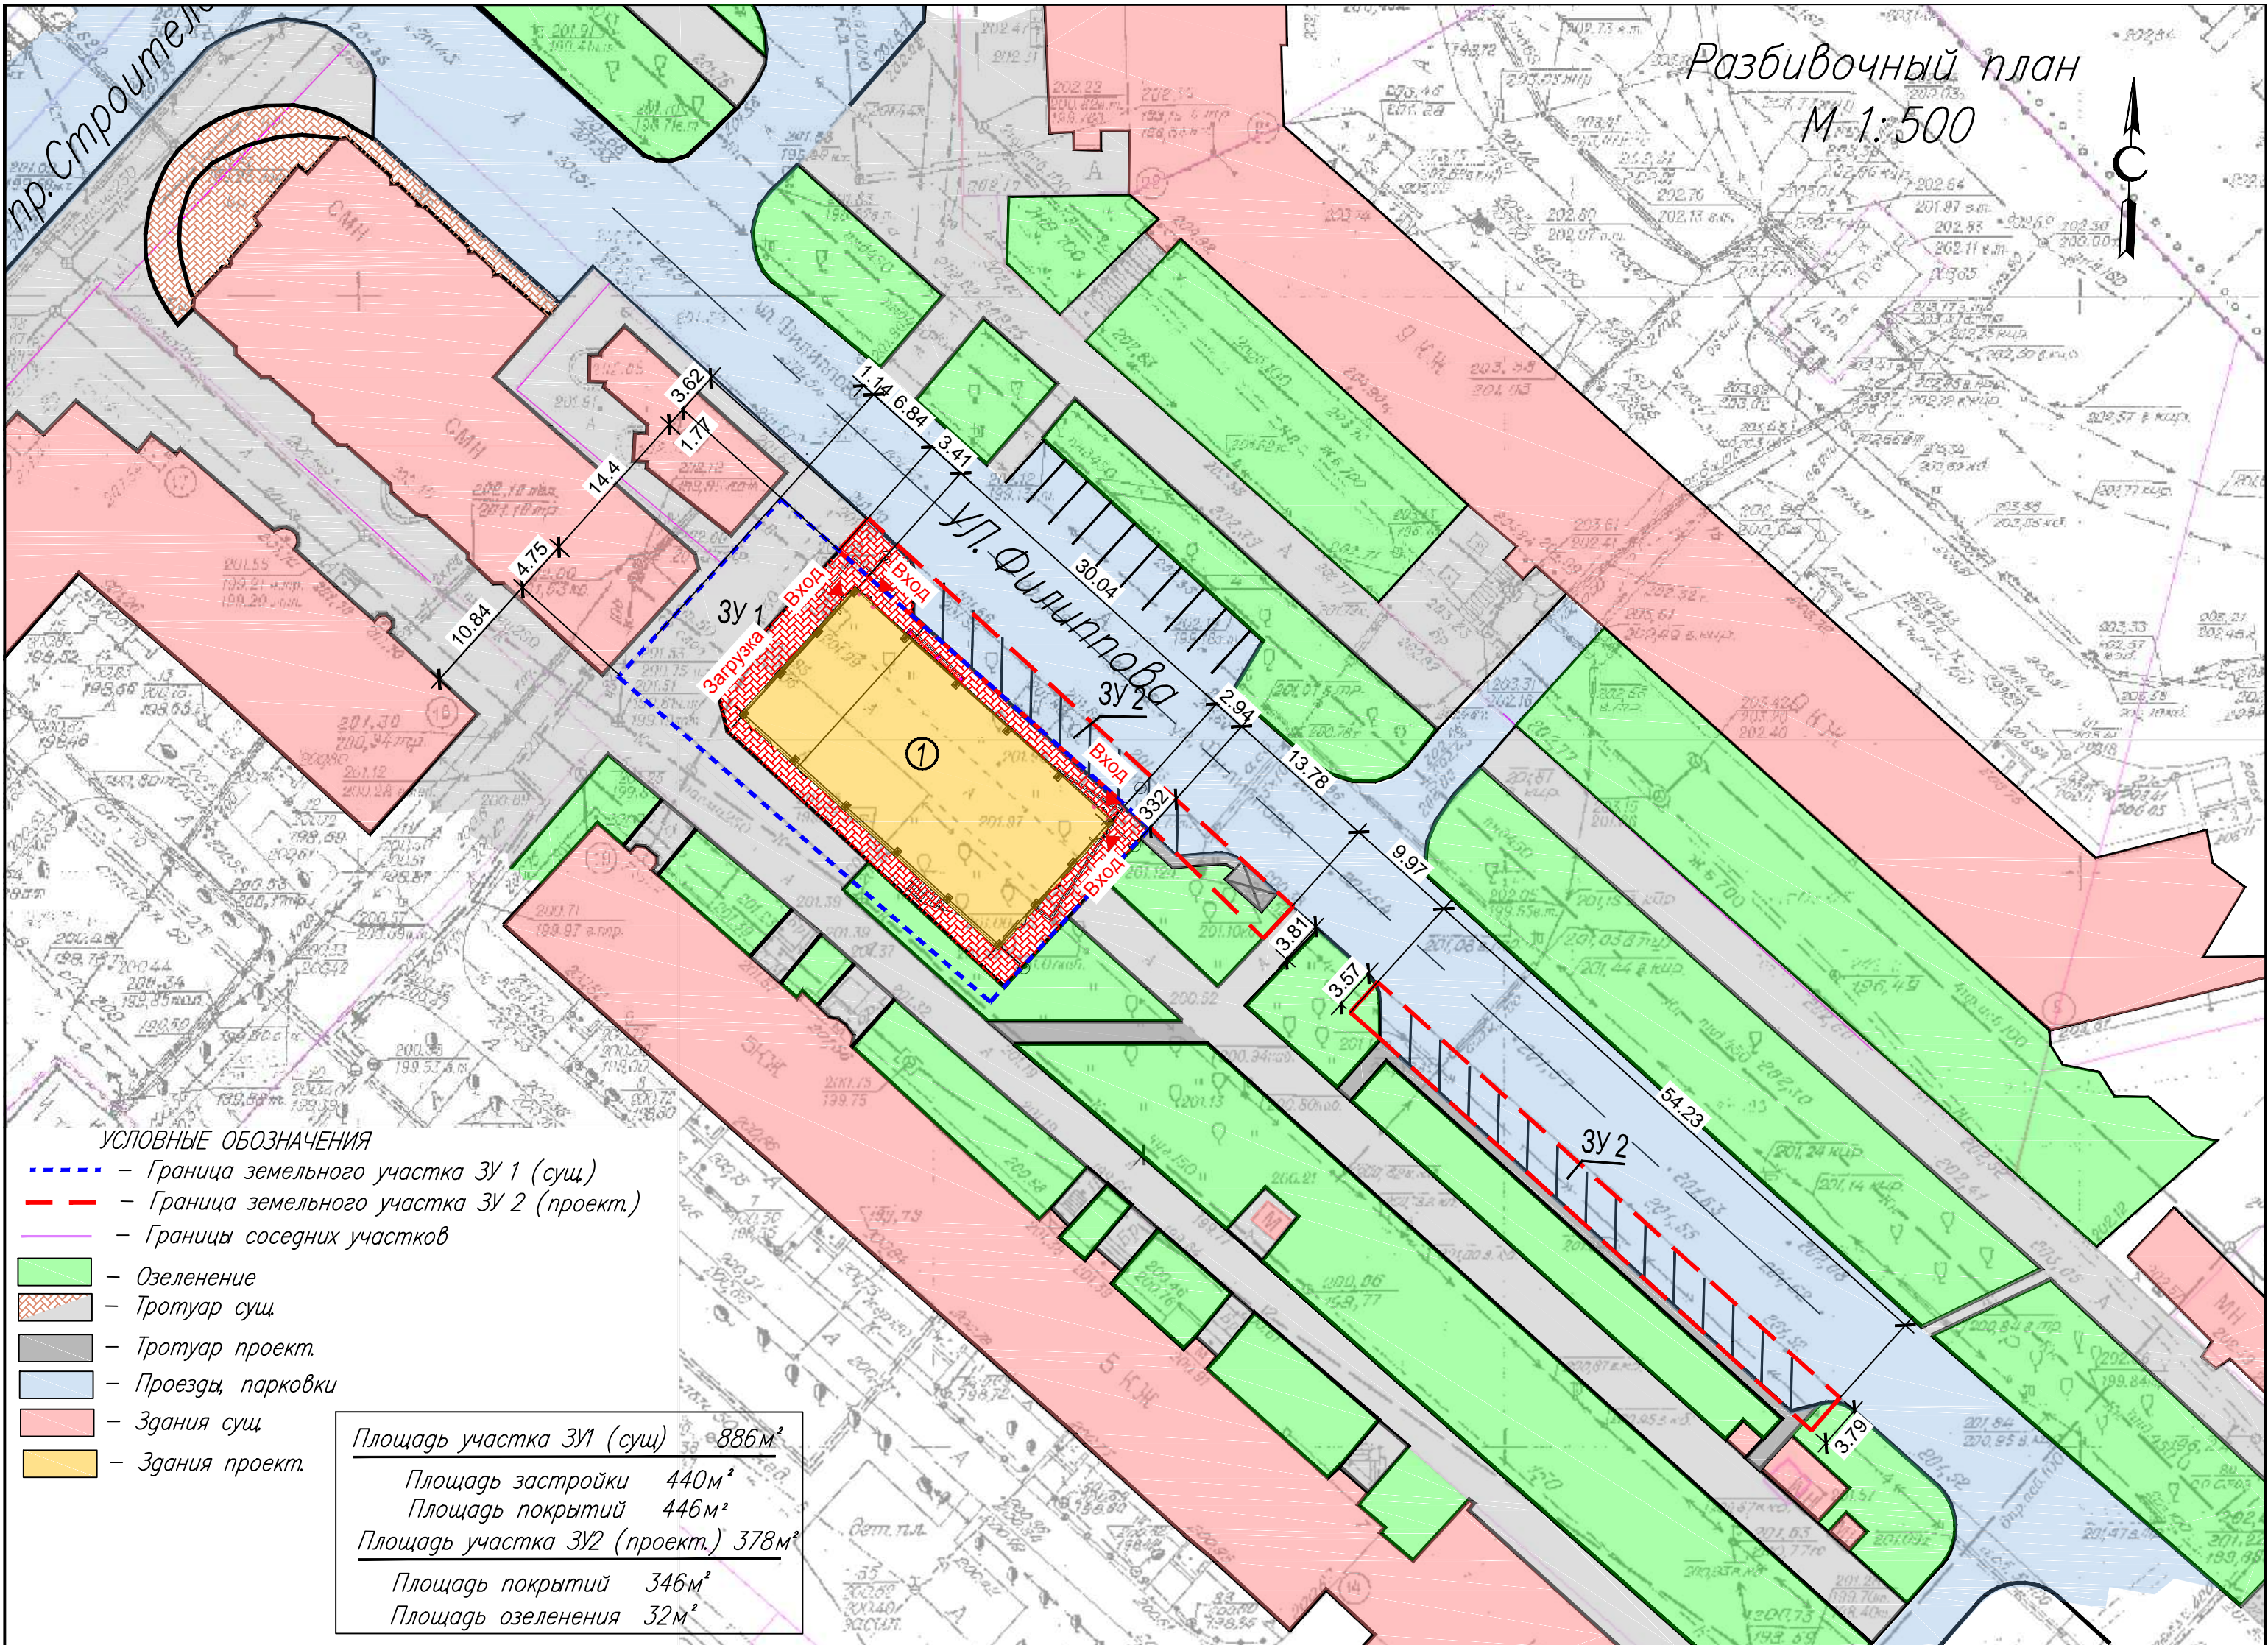

УСЛОВНЫЕ ОБОЗНАЧЕНИЯ

- - - - Граница земельного участка ЗУ 1 (сущ.)
- - - - Граница земельного участка ЗУ 2 (проект.)
- - - - Границы соседних участков
- Озеленение
- Тротуар сущ.
- Тротуар проект.
- Проезды, парковки
- Здания сущ.
- Здания проект.

Площадь участка ЗУ1 (сущ.)	886м ²
Площадь застройки	440м ²
Площадь покрытий	446м ²
Площадь участка ЗУ2 (проект.)	378м ²
Площадь покрытий	346м ²
Площадь озеленения	32м ²

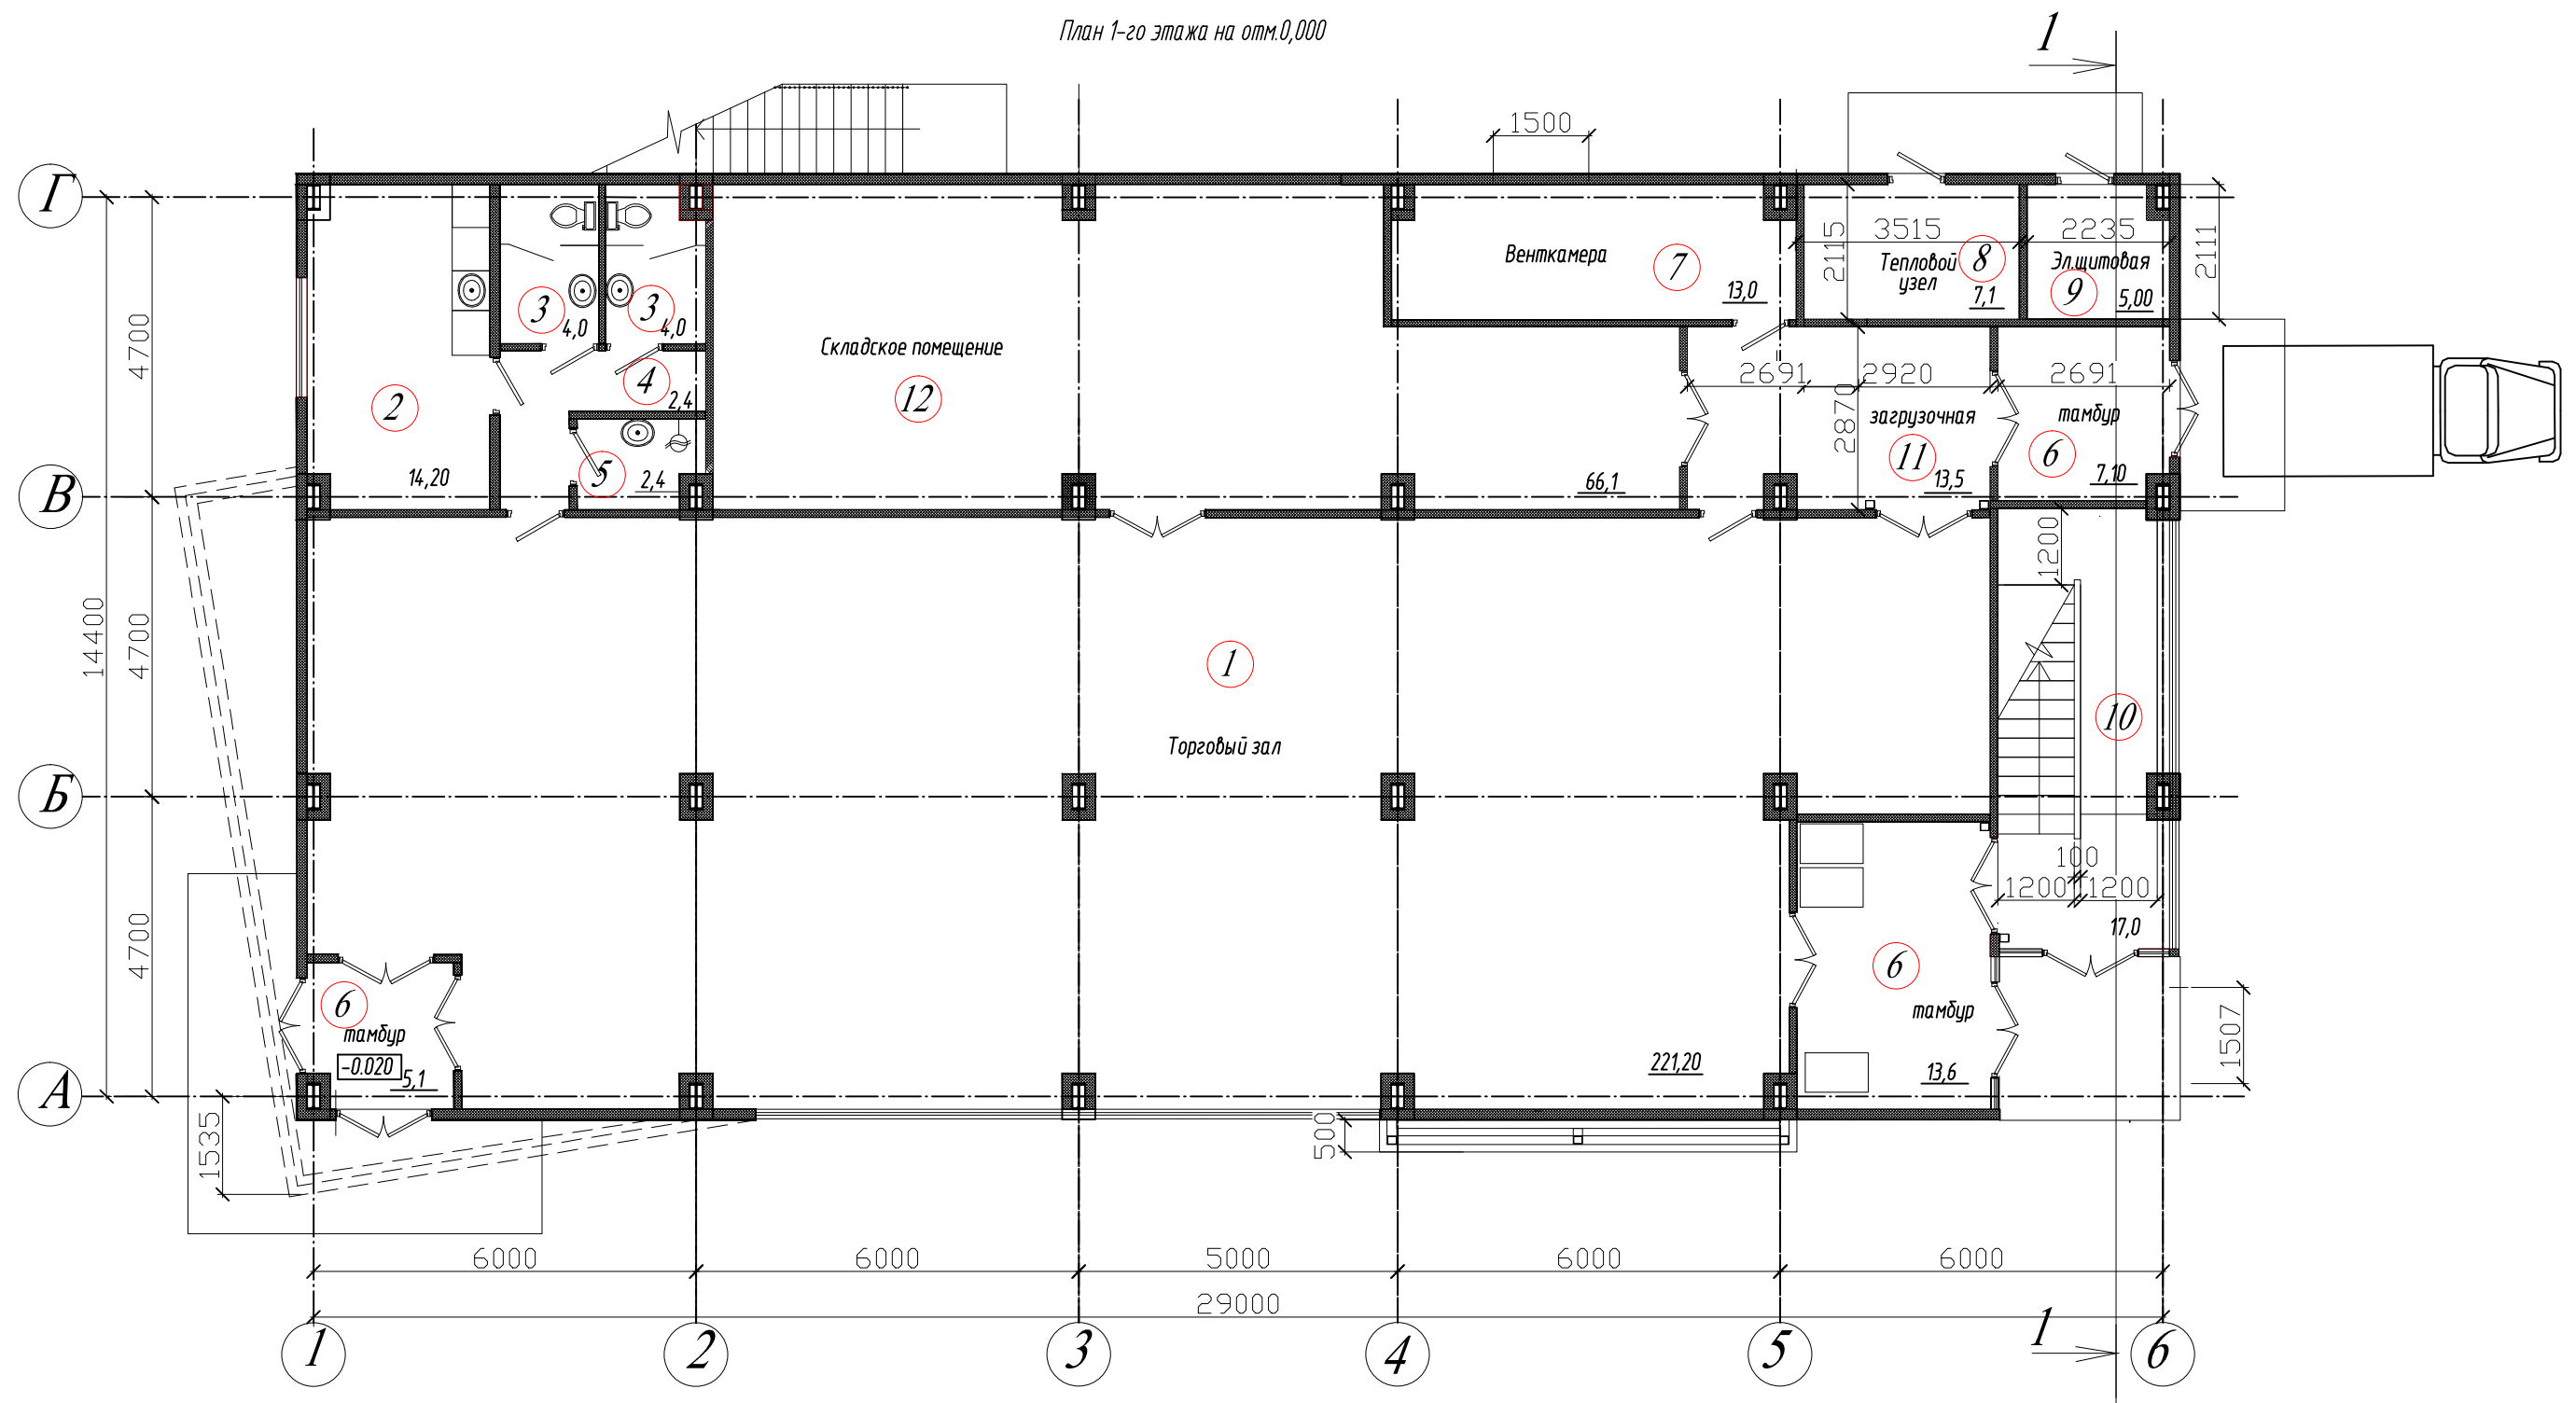


Экспликация помещений первого этажа

- 1. Торговый зал-221,20м²
- 2. Помещение персонала-14,20м²
- 3. С/у жен.,муж-4,0м²х2
- 4. Коридор-2,4м²
- 5. КУИ-2,4м²
- 6. Тамбур-5,10м²;13,6м²;7,10м²
- 7. Венткамера-13,00м²
- 8. Тепловой узел-7,1м²
- 9.Эл.щитовая-5,0м²
- 10. Лестничная клетка-17,0м²

- 11. Загрузочная-13,50м²
- 12. Складское помещение-66,1м²


План 2-го этажа на отм. +4,050

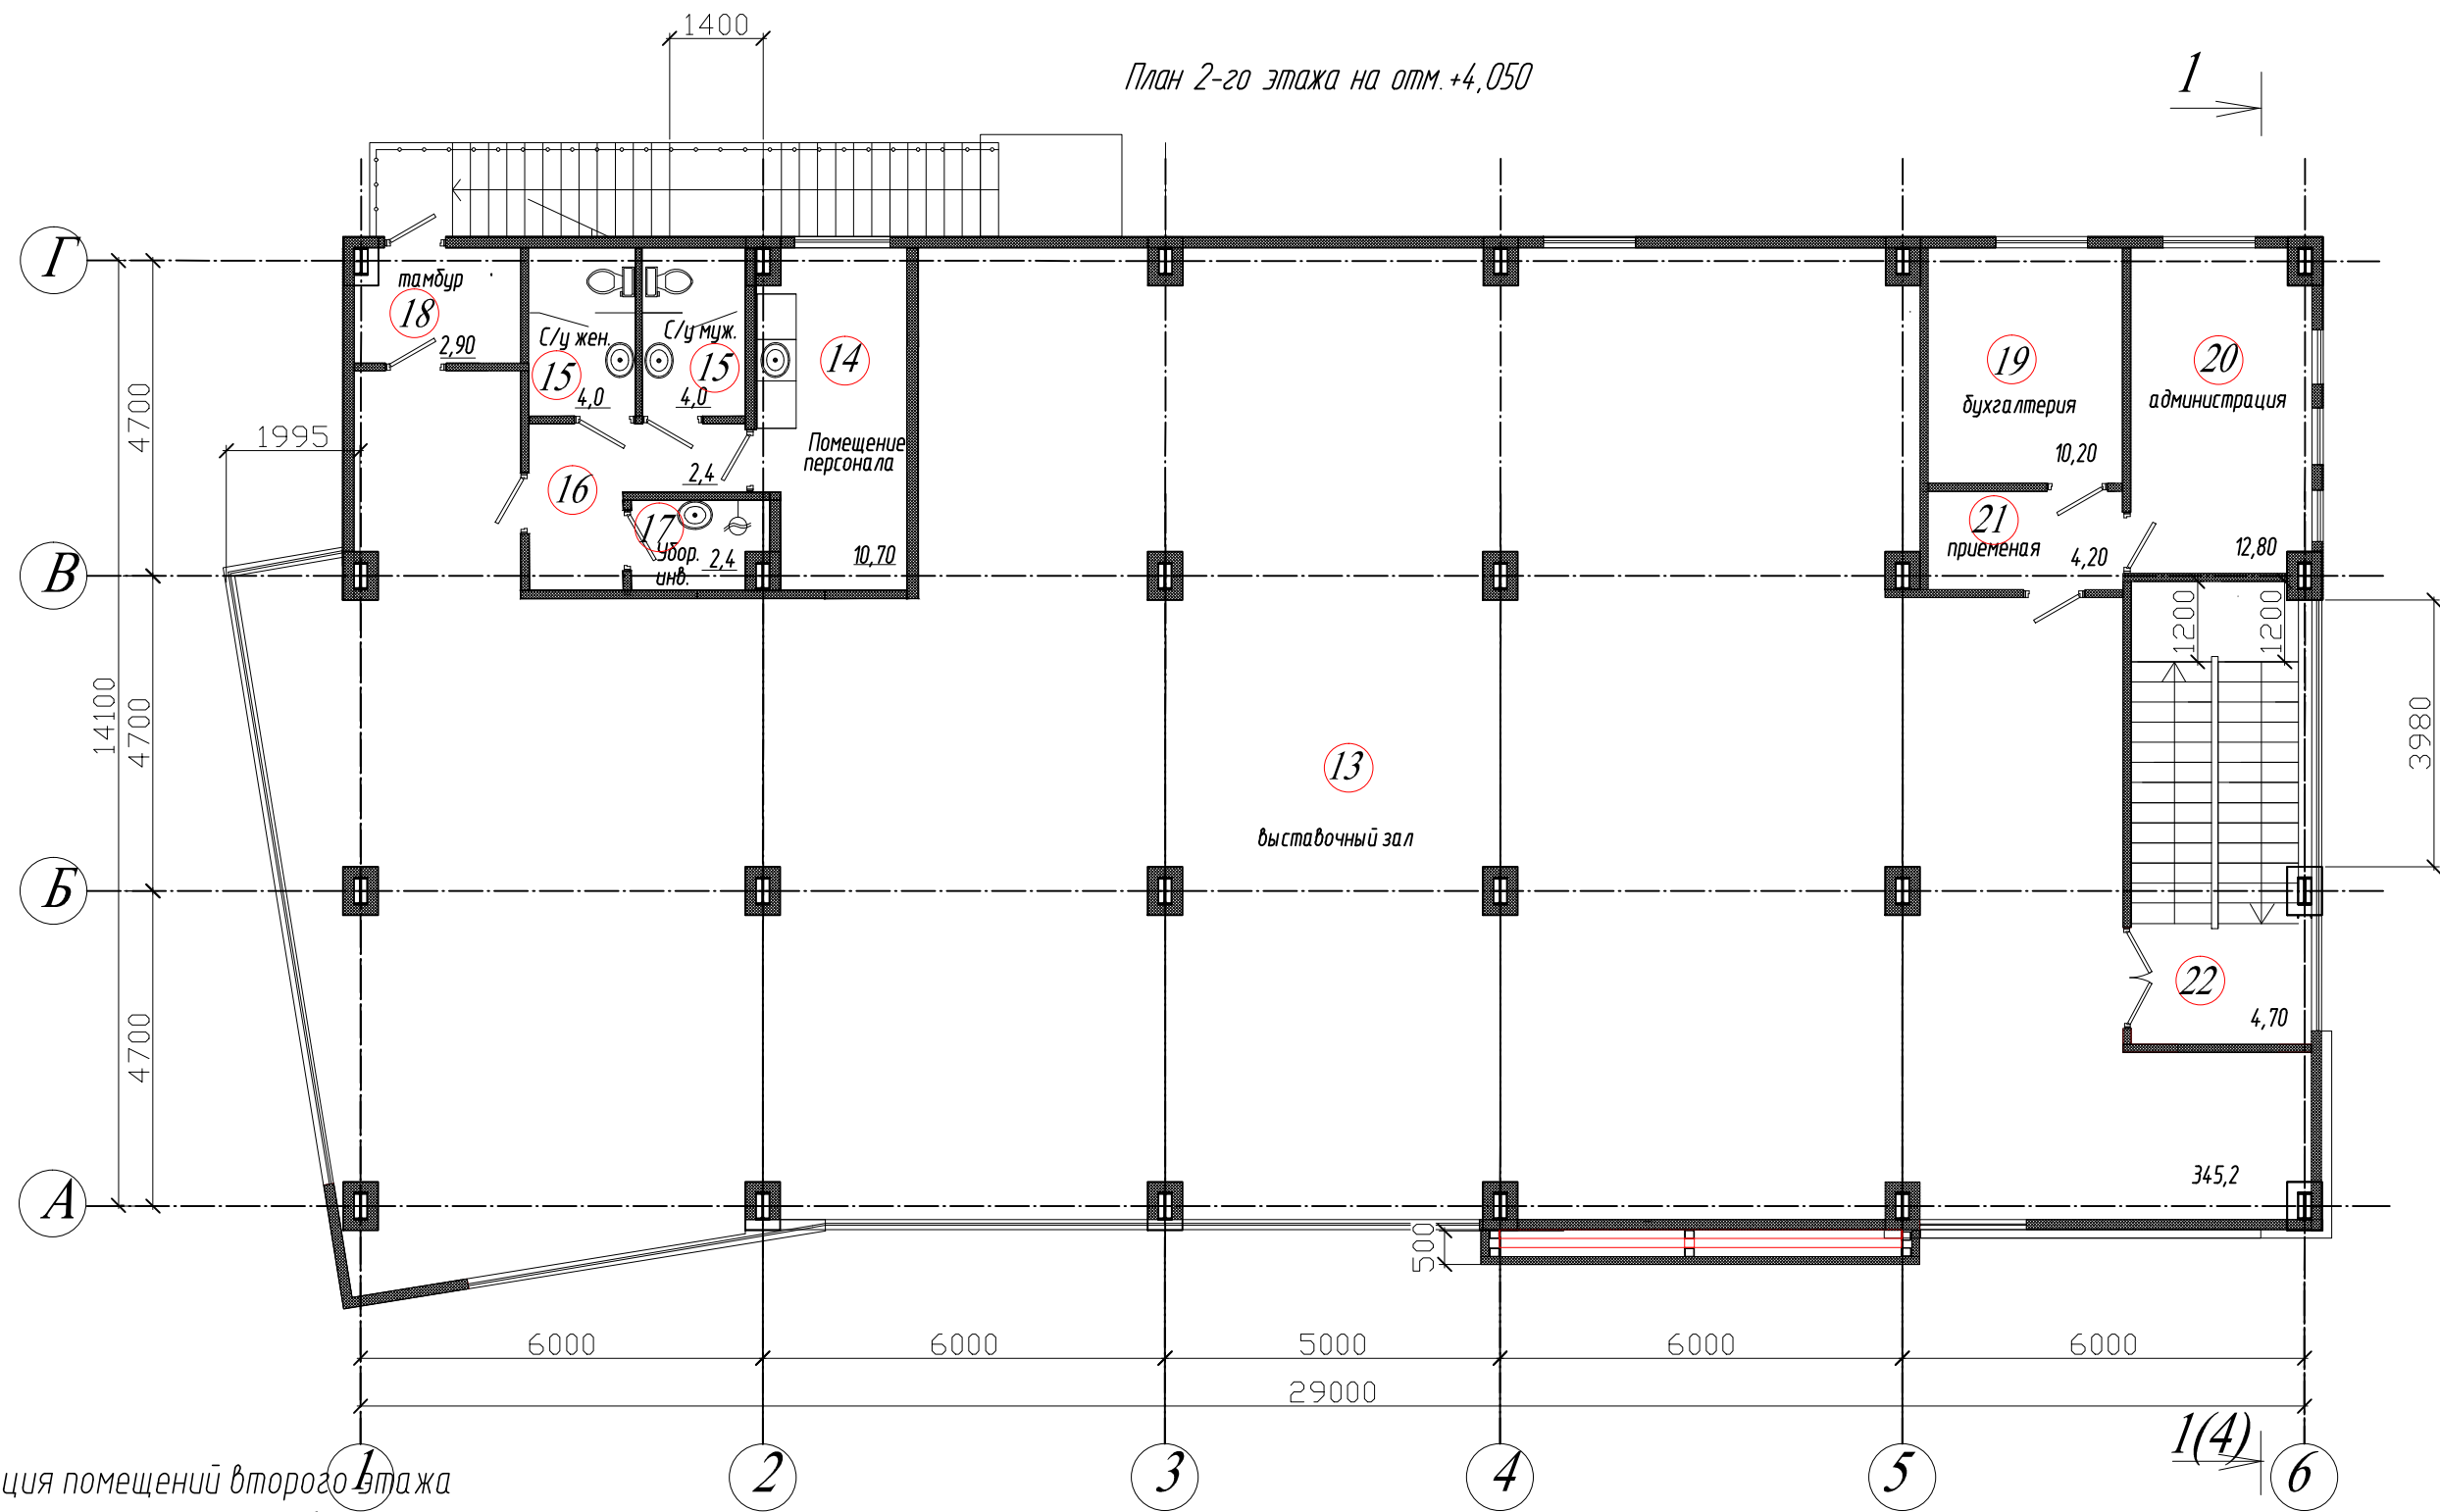

Экспликация помещений второго этажа

- 13. Выставочный зал - 345,20 м²
- 14. Помещение персонала - 10,7 м²
- 15. С/у жен, муж - 4,0 м²
- 16. Коридор - 2,4 м²
- 17. КУИ - 2,4 м²
- 18. Тамбур - 2,9 м
- 19. Бухгалтерия - 10,20 м²
- 20. Администрация - 12,80 м²
- 21. Приемная - 4,2 м²
- 22. Лестничная клетка - 4,7 м²


Фасад 1-6

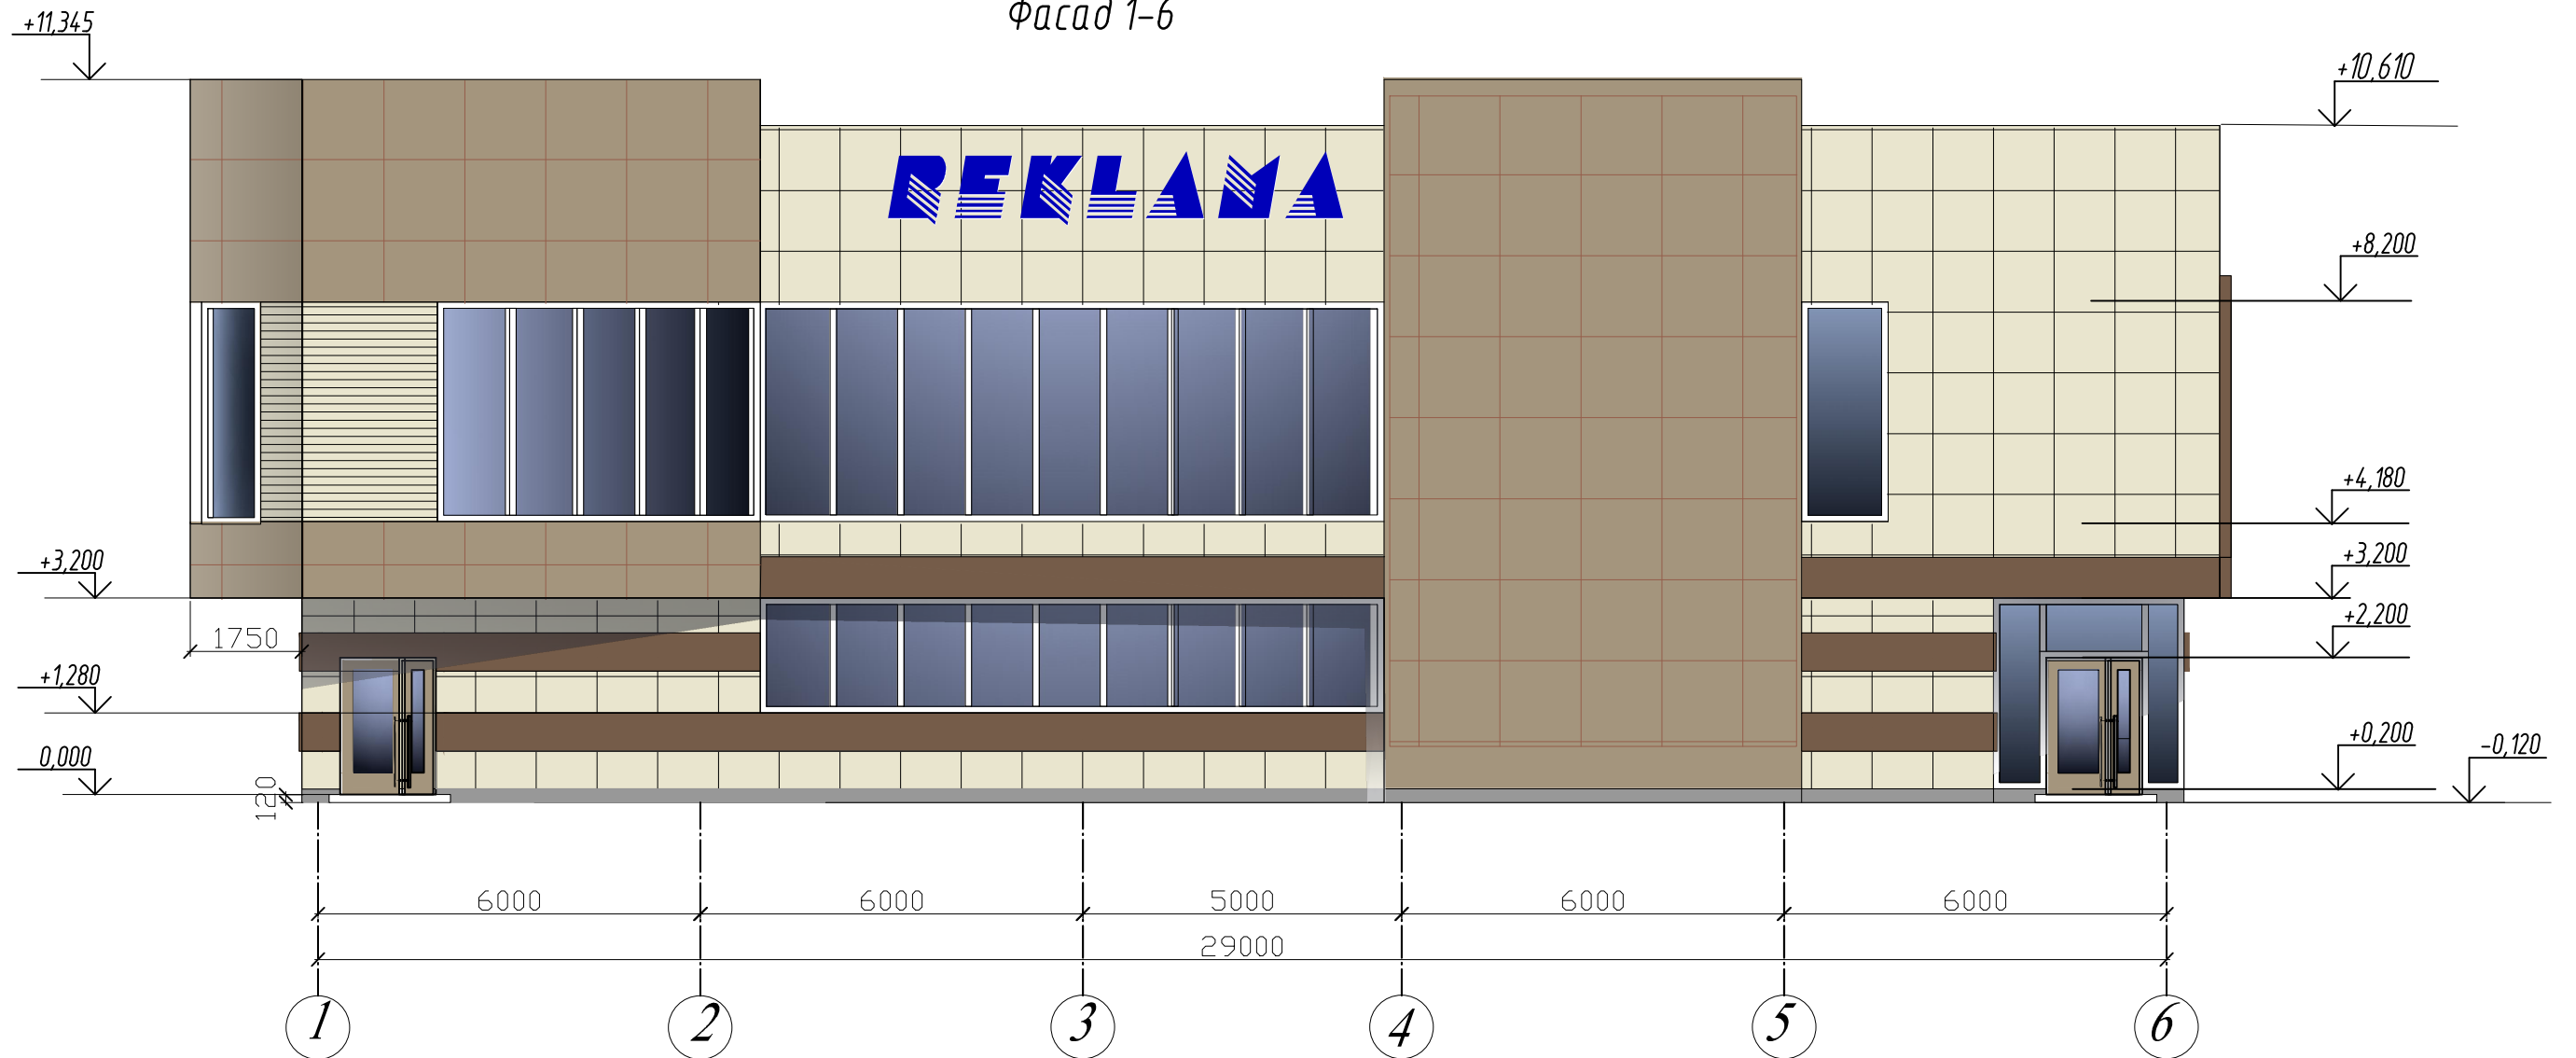

Сводная таблица типов отделки и цветов

№	Элементы здания (фасада)	Вид отделки	Шифр по каталогу	Цвет
1	Стены	сэндвич-панели поэлементной сборки с облицовкой фасадными алюминиевыми композитными панелями	RAL 1013	
		линейные панели	RAL 1013	
2	Цоколь	керамогранит, палированный	RAL 7024 серый	
3	Окна	переплет ПВХ	RAL 9003	
		стекло	серо-голубое	
4	Витражи	алюминевый переплет со стеклопакетом, толщиной 40 мм	RAL 7024	
5	Двери входной группы	алюминевый переплет, в системе витражей	RAL 9003	
7	Двери	алюминевый переплет, в системе витражей	RAL 9003	
		глухая (алюминиевый профиль)	RAL 8025	


Фасад 6-1

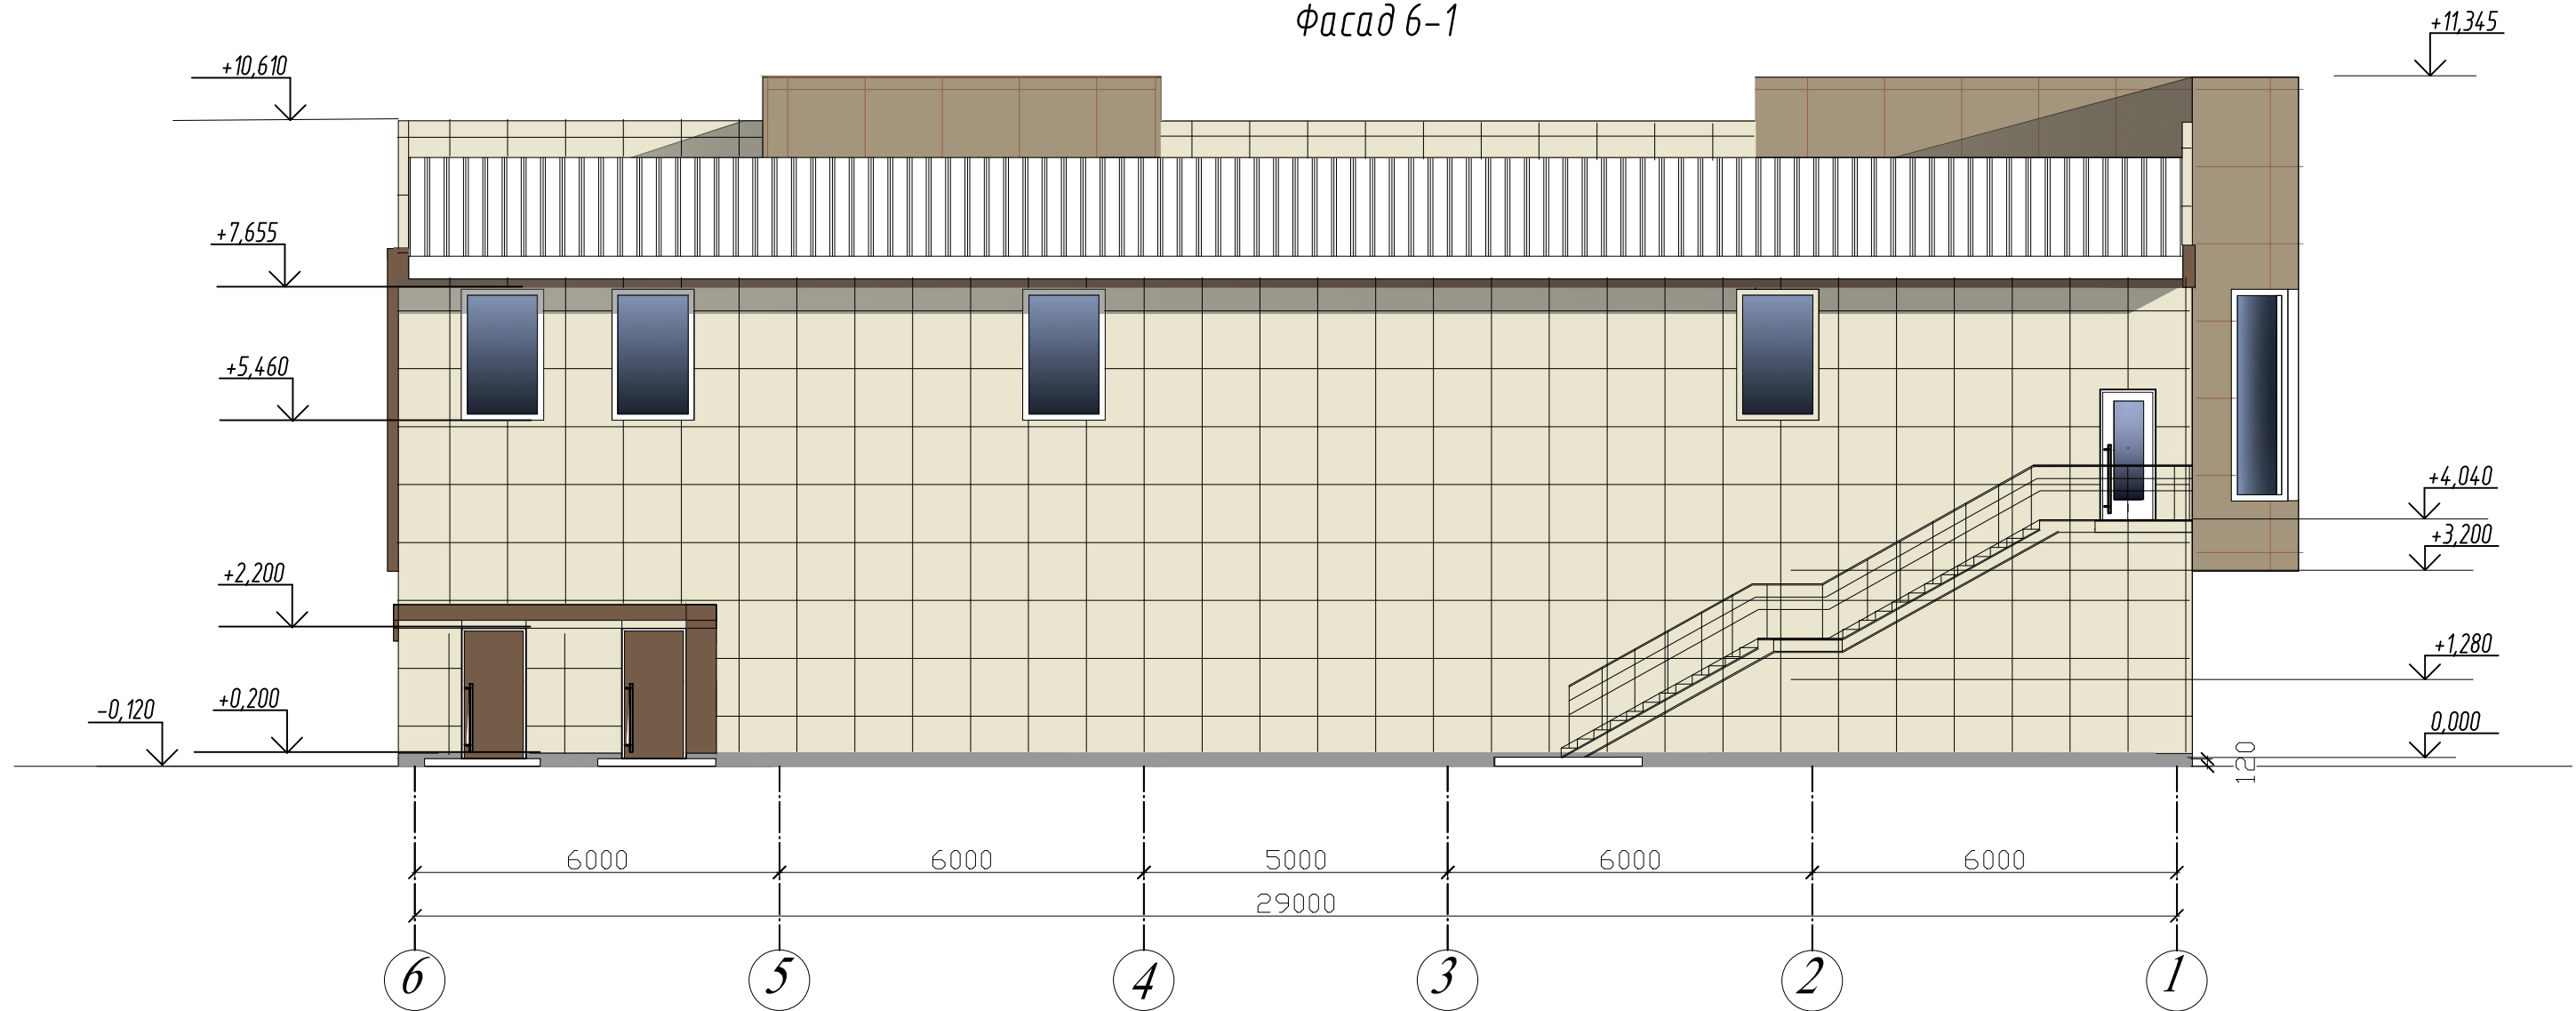

Сводная таблица типов отделки и цветов

№	Элементы здания (фасада)	Вид отделки	Шифр по каталогу	Колер
1	Стены	сэндвич-панели поэлементной сборки с облицовкой фасадными алюминиевыми композитными панелями	RAL 1013	
			RAL 8025	
			RAL 1019	
		линеарные панели	RAL 1013	
2	Цоколь	керамогранит, палированный	RAL 7024 серый	
3	Окна	переплет ПВХ	RAL 9003	
		стекло	серо-золубое	
4	Витражи	алюминевый переплет со стеклопакетом, толщиной 40 мм	RAL 7024	
5	Двери входной группы	алюминевый переплет, в системе витражей	RAL 9003	
7	Двери	аллюминевый переплет, в системе витражей	RAL 9003	
		глухая (аллюминевый профиль)	RAL 8025	


Фасад Г-А

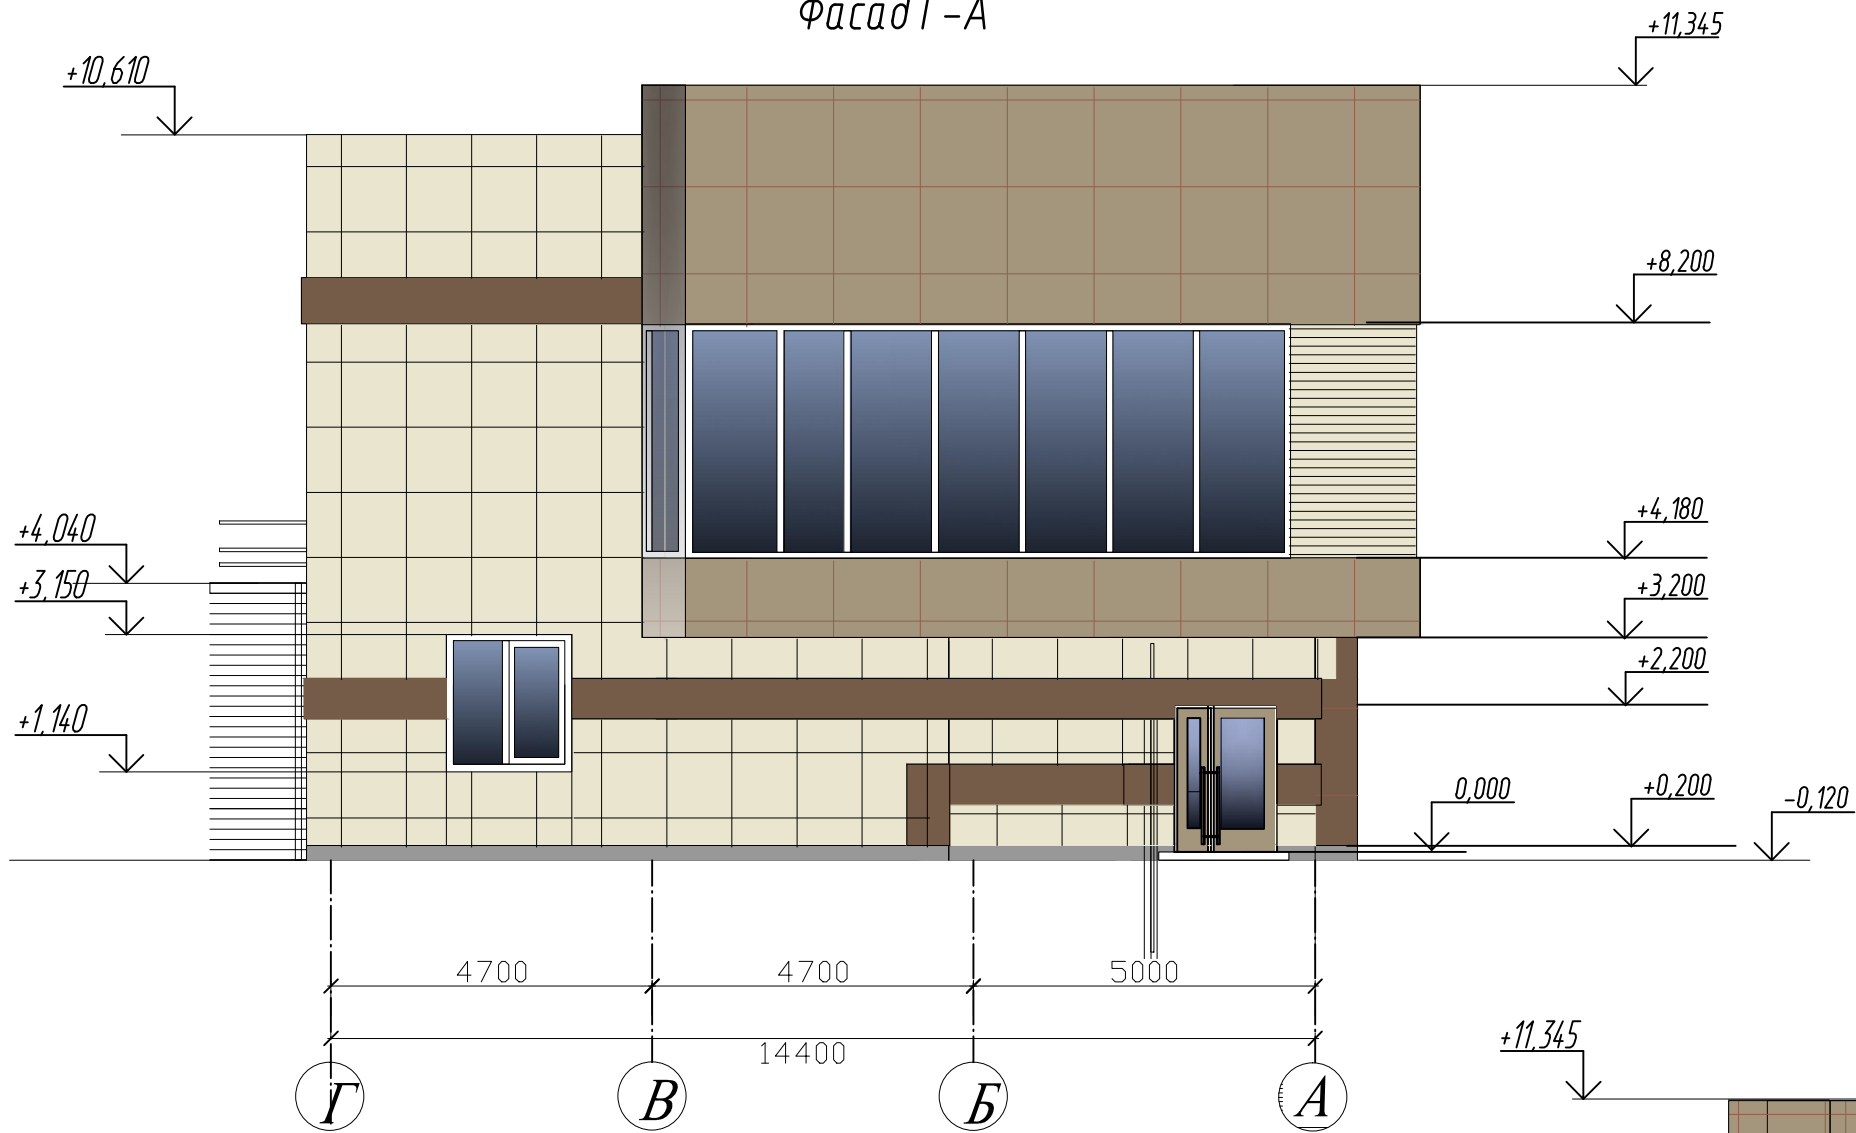

Сводная таблица типов отделки и цветов

№	Элементы здания (фасада)	Вид отделки	Шифр по каталогу	Колер
1	Стены	сэндвич-панели поэлементной сборки с облицовкой фасадными алюминиевыми композитными панелями	RAL 1013	
		линейные панели	RAL 1013	
2	Цоколь	керамогранит, палированный	RAL 7024 серый	
3	Окна	переплет ПВХ	RAL 9003	
		стекло	серо-голубое	
4	Витражи	алюминевый переплет со стеклопакетом, толщиной 40 мм	RAL 7024	
5	Двери входной группы	алюминевый переплет, в системе витражей	RAL 9003	
7	Двери	алюминевый переплет, в системе витражей	RAL 9003	
		глухая (алюминевый профиль)	RAL 8025	

Фасад А-Г

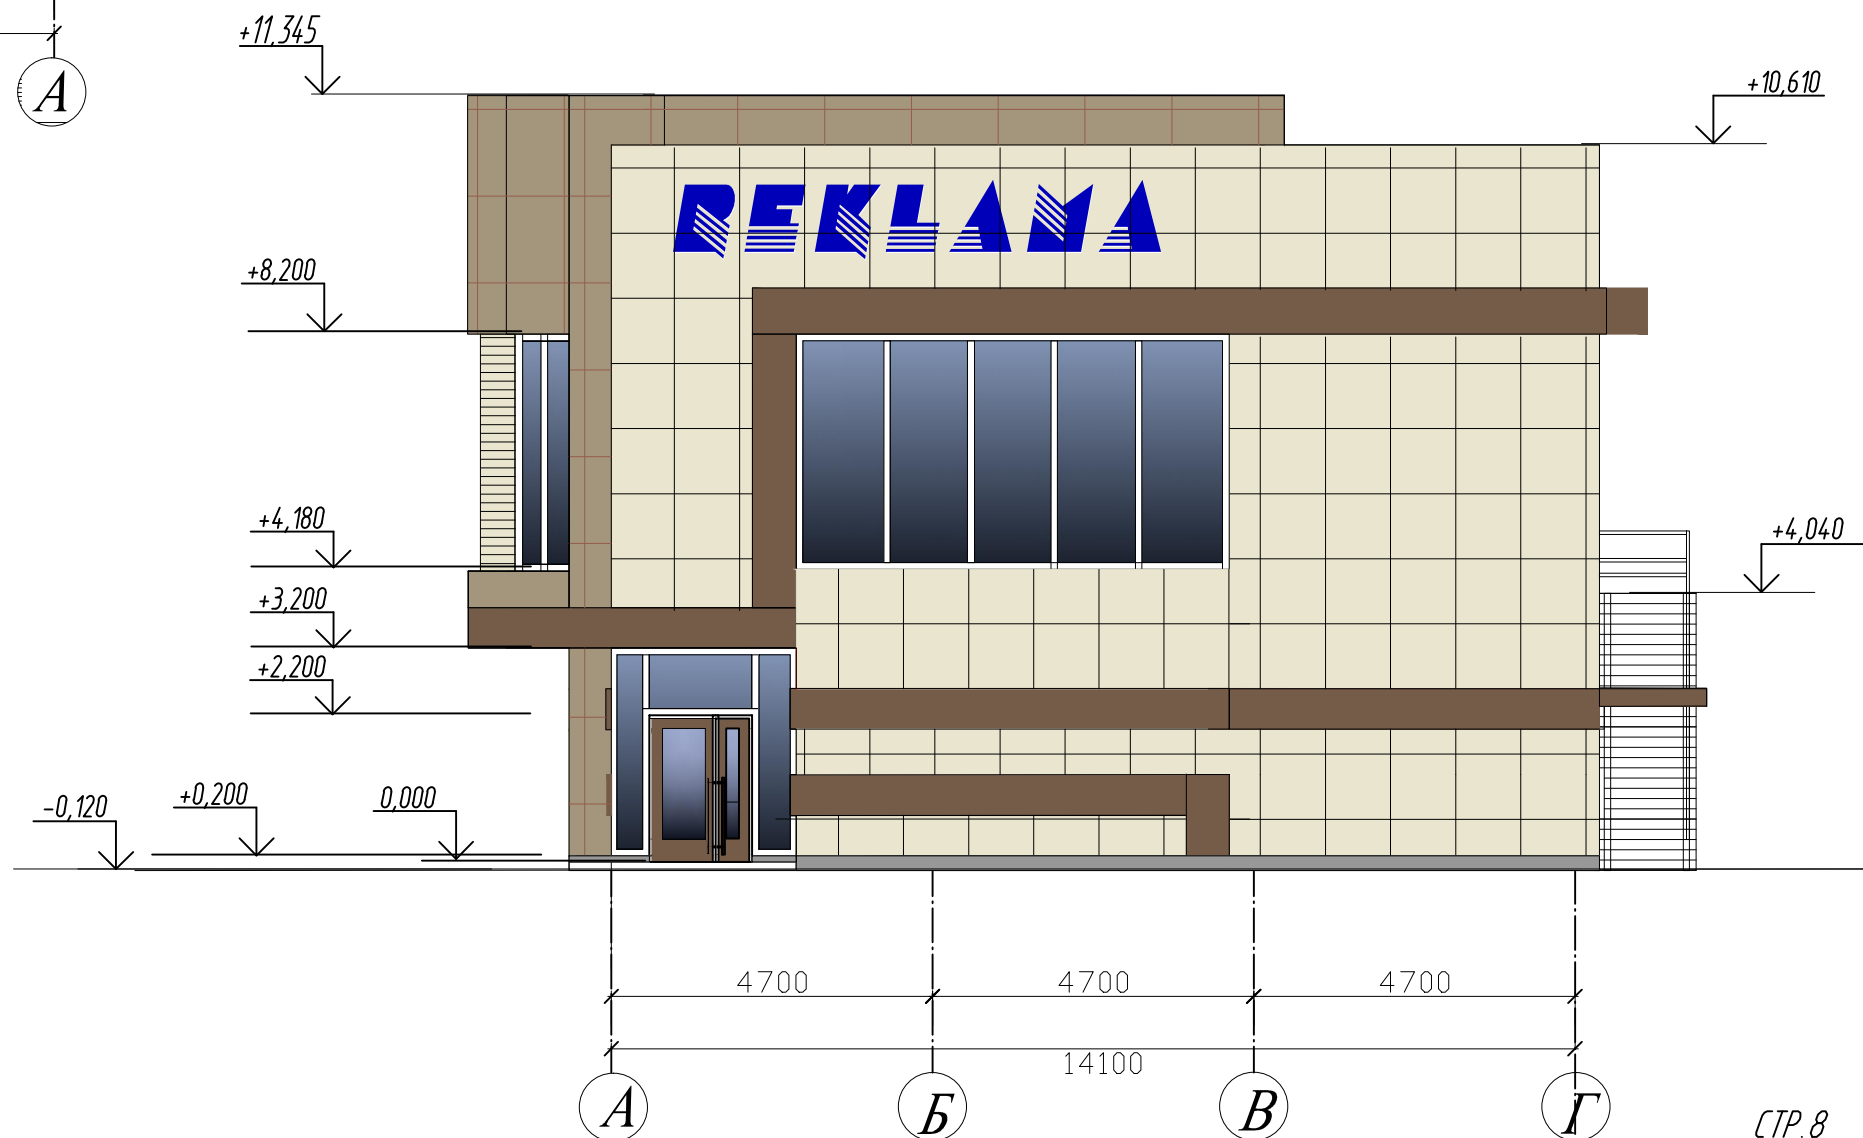





Графическое приложение ВИД-Б