

КУЛЬТУРНО-ИСТОРИЧЕСКИЙ ПРАВИТЕЛЬ



Кузнецкая Колыбель




КУЛЬТУРНО-ИСТОРИЧЕСКИЙ ПРОЕКТ




КУЛЬТУРНО-ИСТОРИЧЕСКИЙ ПРОЕКТ



Фасад в осях 1-В 1:150

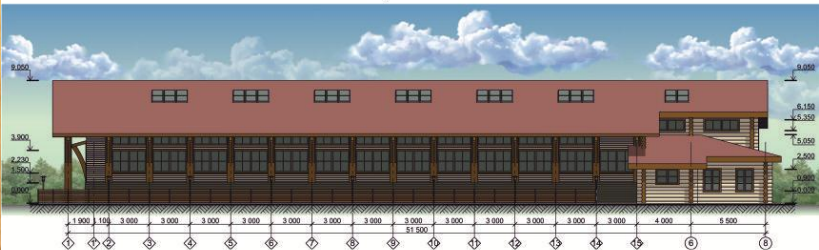


Фасад в осях 1-В 1:150

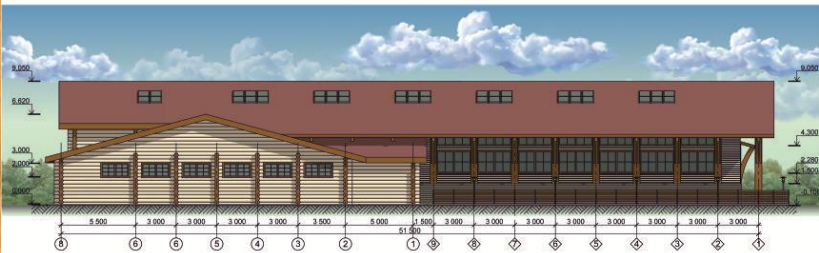


ЭКСПЛИКАЦИЯ МАНЕЖА

1. Тамбур	21,64
2. Соларий	15,04
3. Мойка	13,29
4. Деловки	13,29
5. Деловки	25,79
6. Коридор	76,42
7. Коридор	58,50
8. Помещение конюхи	12,47
9. Фуражная	12,47
10. Конюшня	12,47
11. Ветеринарный пункт	12,47
12. Склад инвентаря	12,47
13. Седельно-инвентарная	12,47
14. Зал сушеяров	35,32
15. Тамбур	10,24
16. Манеж	789,17


План манежа

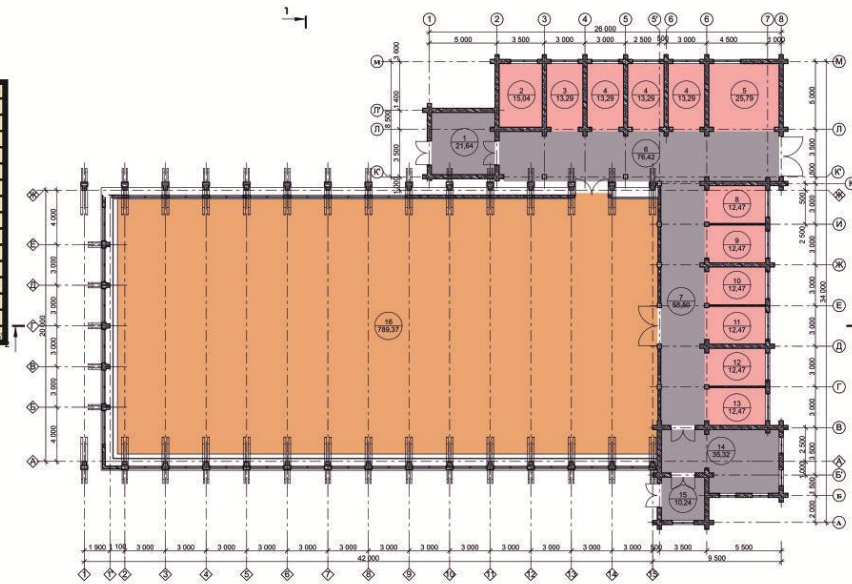

Фасад в осях А-Д 1:100

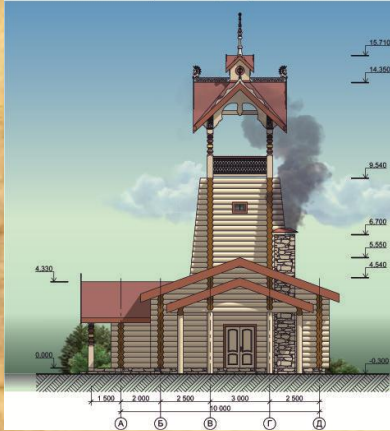


Фасад в осях 5-1 1:100

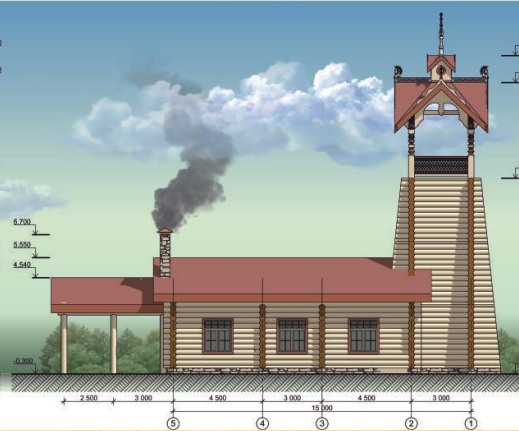



Фасад в осях Д-А 1:100



Фасад в осях 1-5 1:100

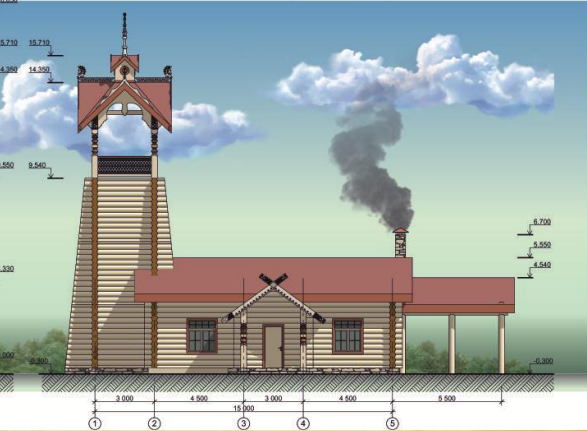


КУЛЬТУРНО-ИСТОРИЧЕСКИЙ ПРОЕКТ

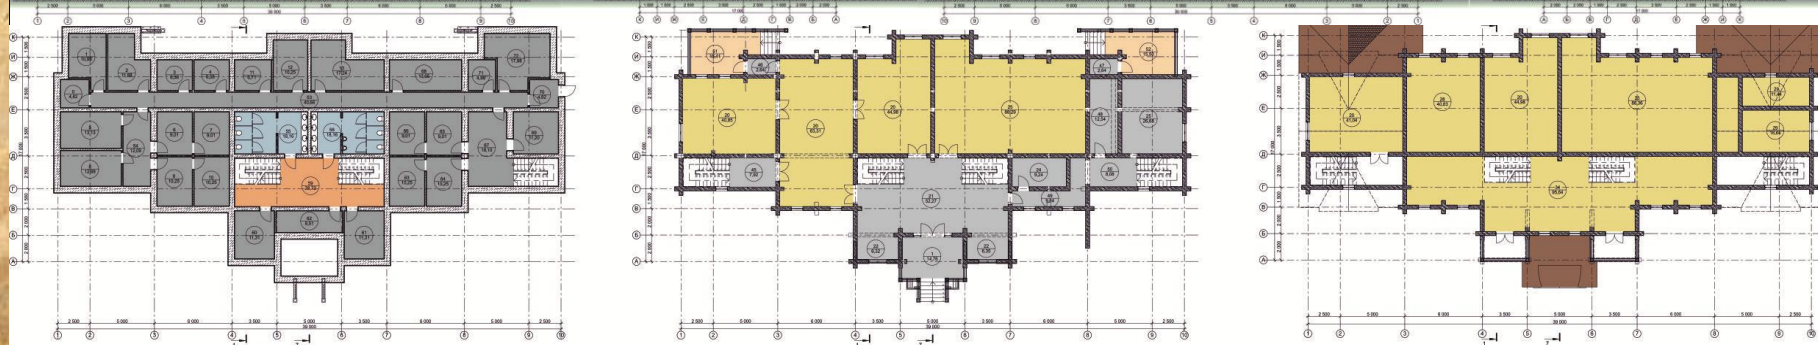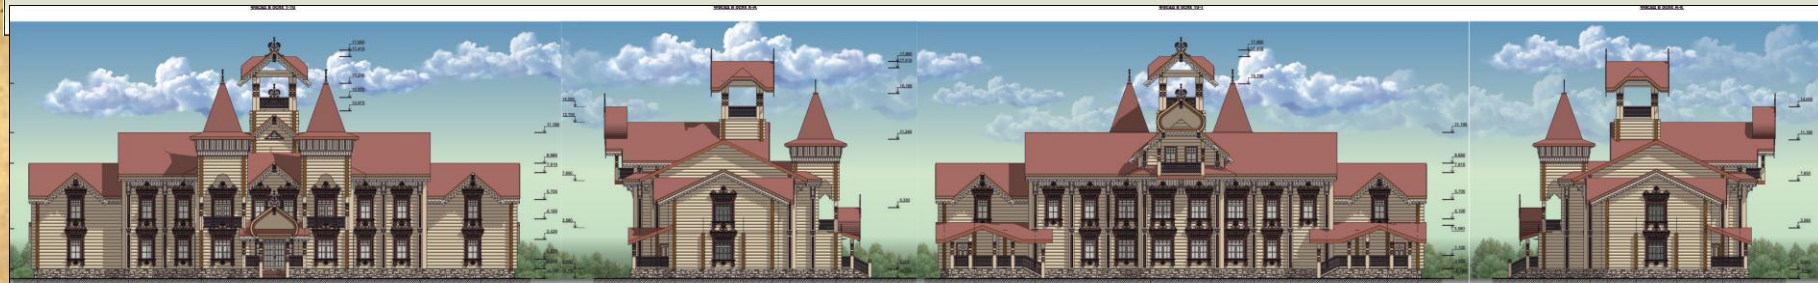




ЭКСПЛИКАЦИЯ К СХЕМЕ

1. Площадка с аллеями, ручьем-водопадом;
2. Культурно-развивающий центр «Терем»;
3. Площадки для спортивно-развлекательных мероприятий;
4. Кузница;
5. Малый манеж верховой езды;
6. Парк для конных прогулок;
7. Площадка сбора отходов;
8. Автопарковки;
9. Въездные ворота;

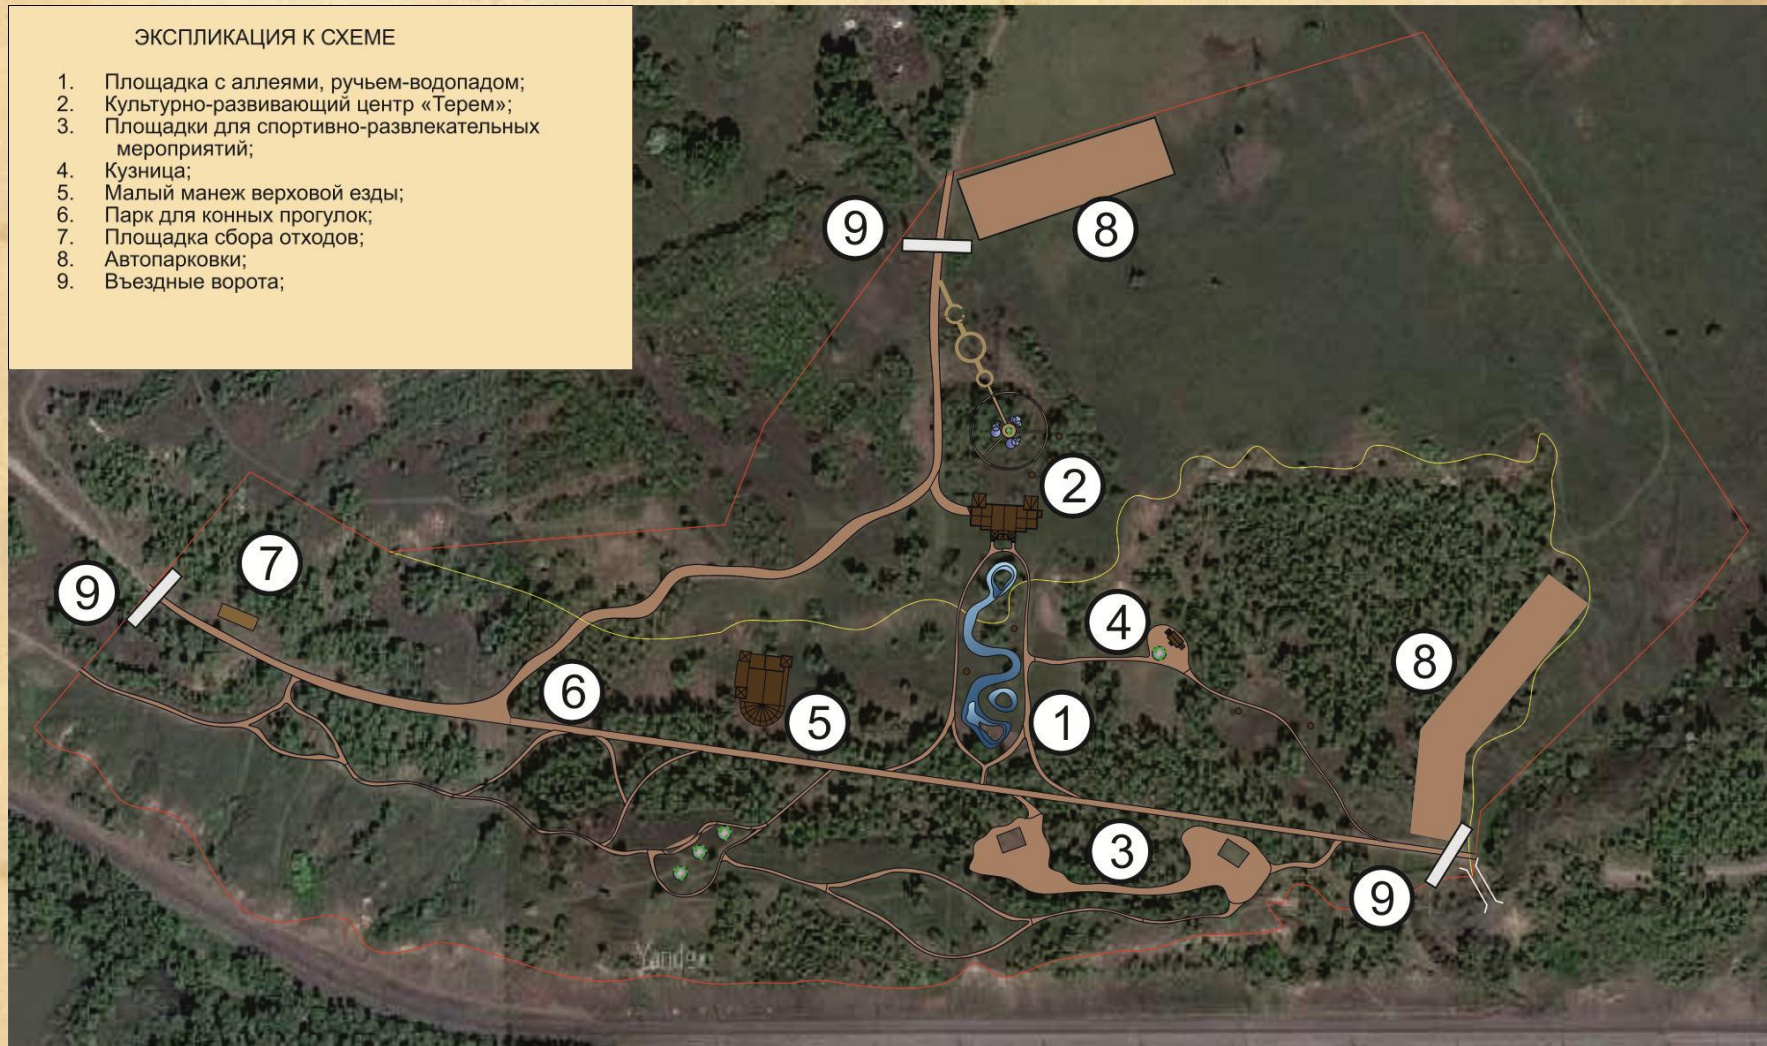

КУЛЬТУРНО-ИСТОРИЧЕСКИЙ ПРОЕКТ

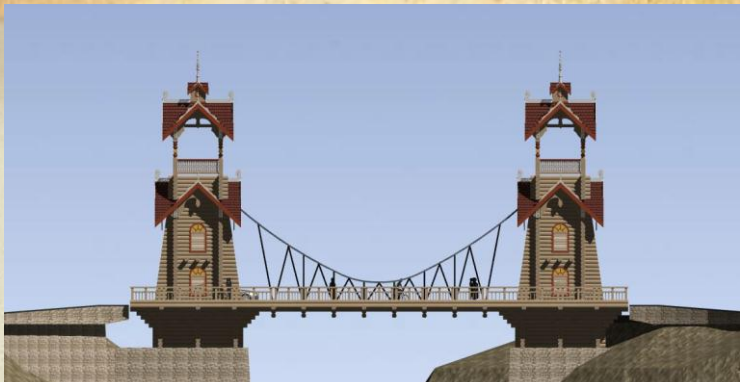



Спасибо за
внимание!