


ХАЊКІЎСІЊКА ОРЭКІЎ

Наименование и обозначение	Примечания
1 Здание магазина	Проектируемый

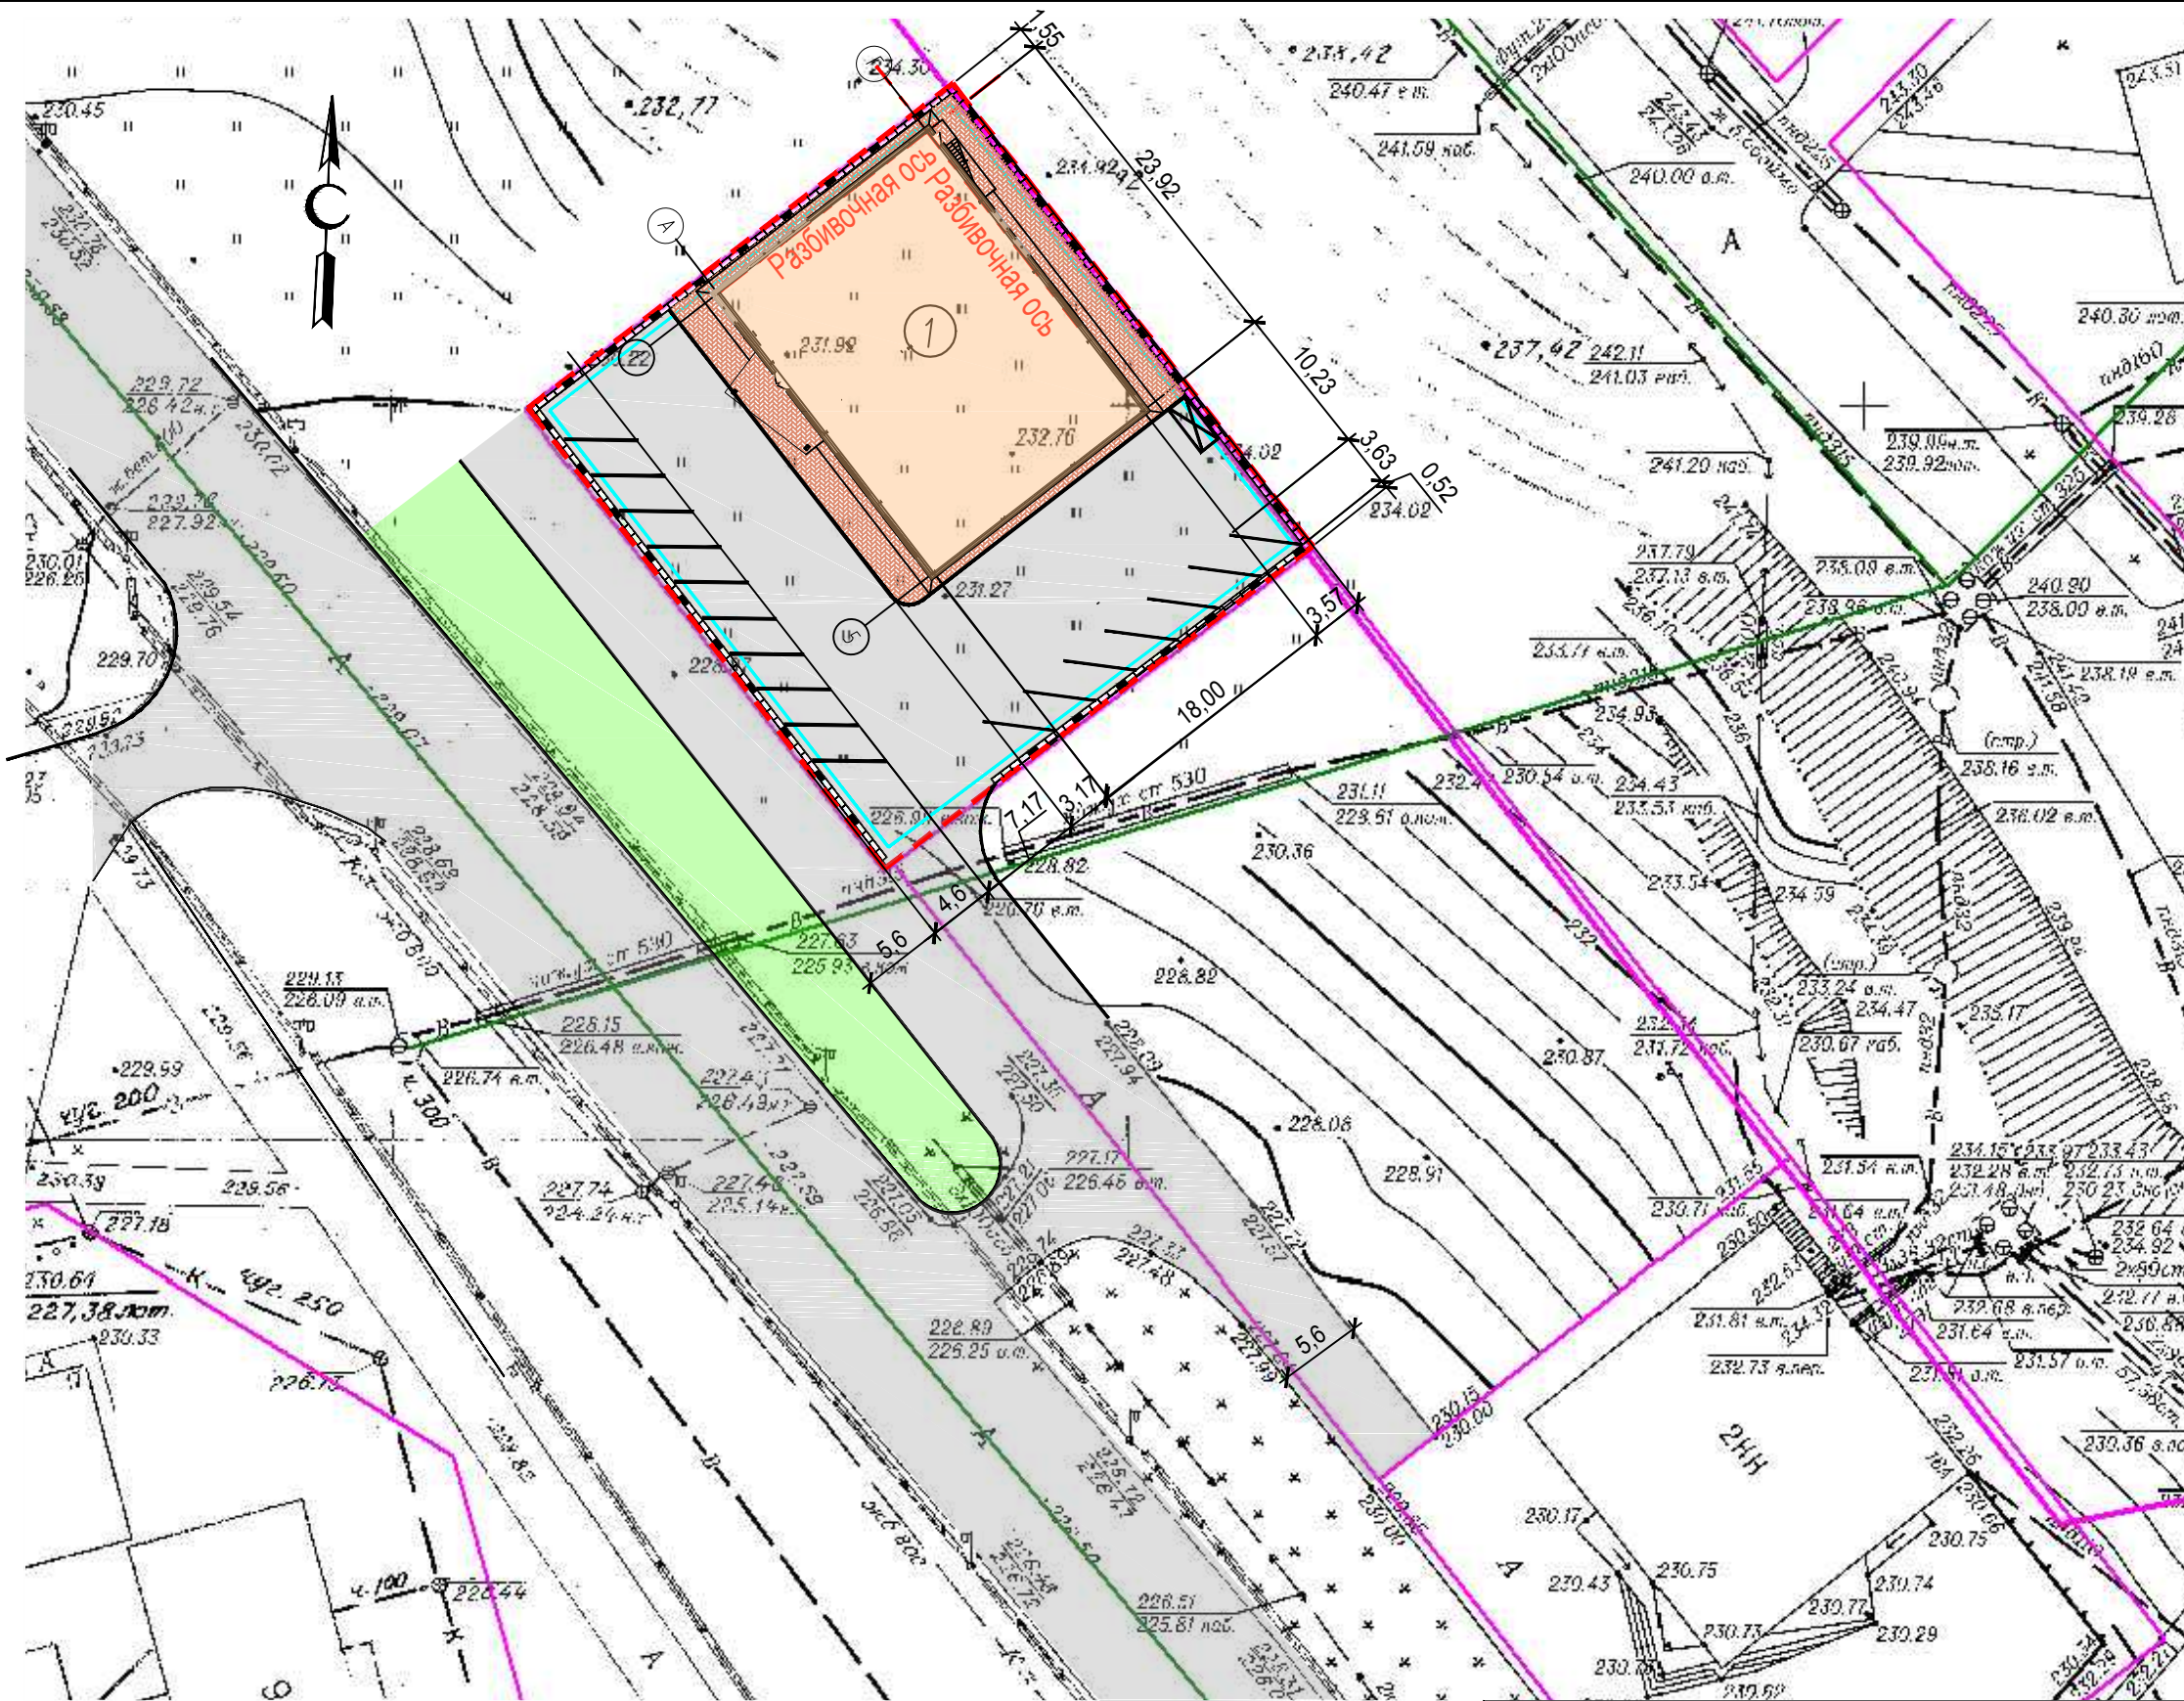

- КЛЮЧОВЫЕ ОБОЗНАЧЕНИЯ
- - - Граница участка
  - Граница допустимого размещения здания с учетом соблюдения
  - Граница соседних участков
  - Проектируемое здание
  - Покрытие проездов и парковок
  - Покрытие двора
  - Зеленение
  - Стенка подпорная

Основные технико-экономические показатели

N/N	Наименование	ед. изм.	площадь	примечание
1	Площадь участка	м <sup>2</sup>	1450,00	
2	Площадь застройки	м <sup>2</sup>	481,9	
3	Торговая площадь здания, м <sup>2</sup>	м <sup>2</sup>	222,35	
4	Площадь покрытий	м <sup>2</sup>	968,1	
5	Плотность застройки	%	33,23	
6	Кол-во машино-мест	шт.	16	

					ЦГ-904/Х-18-ПЗУ.ГЧ				
					Кемеровская обл., Новокузнецкий городской округ, г. Новокузнецк, Новоильинский район, ул. Рокоссовского				
Изм.	Кол.	Лист	Ндк	Подп.	Дата	Здание магазина	Стадия	Лист	Листов
Директор	Процун				07.18г		П	1	7
ГИП						Схема планировочной организации земельного участка с отображением мест размещения проектируемых объектов капитального строительства и подъездов к ним, М 1:500	ООО "ЦГуз" г. Новокузнецк, 2018г.		
Н. контроль									
Проверил	Стрекалина								
Разработал	Морева								