


Комитет градостроительства  
и земельных ресурсов администрации  
города Новокузнецка  
Отдел информационной системы  
обеспечения градостроительной  
деятельности  
Сектор геодезической службы  
Съемка выдана 1:500  
"19" 06 2018 г.  
Без права размножения и передачи  
Специалист *В.В. Суров*

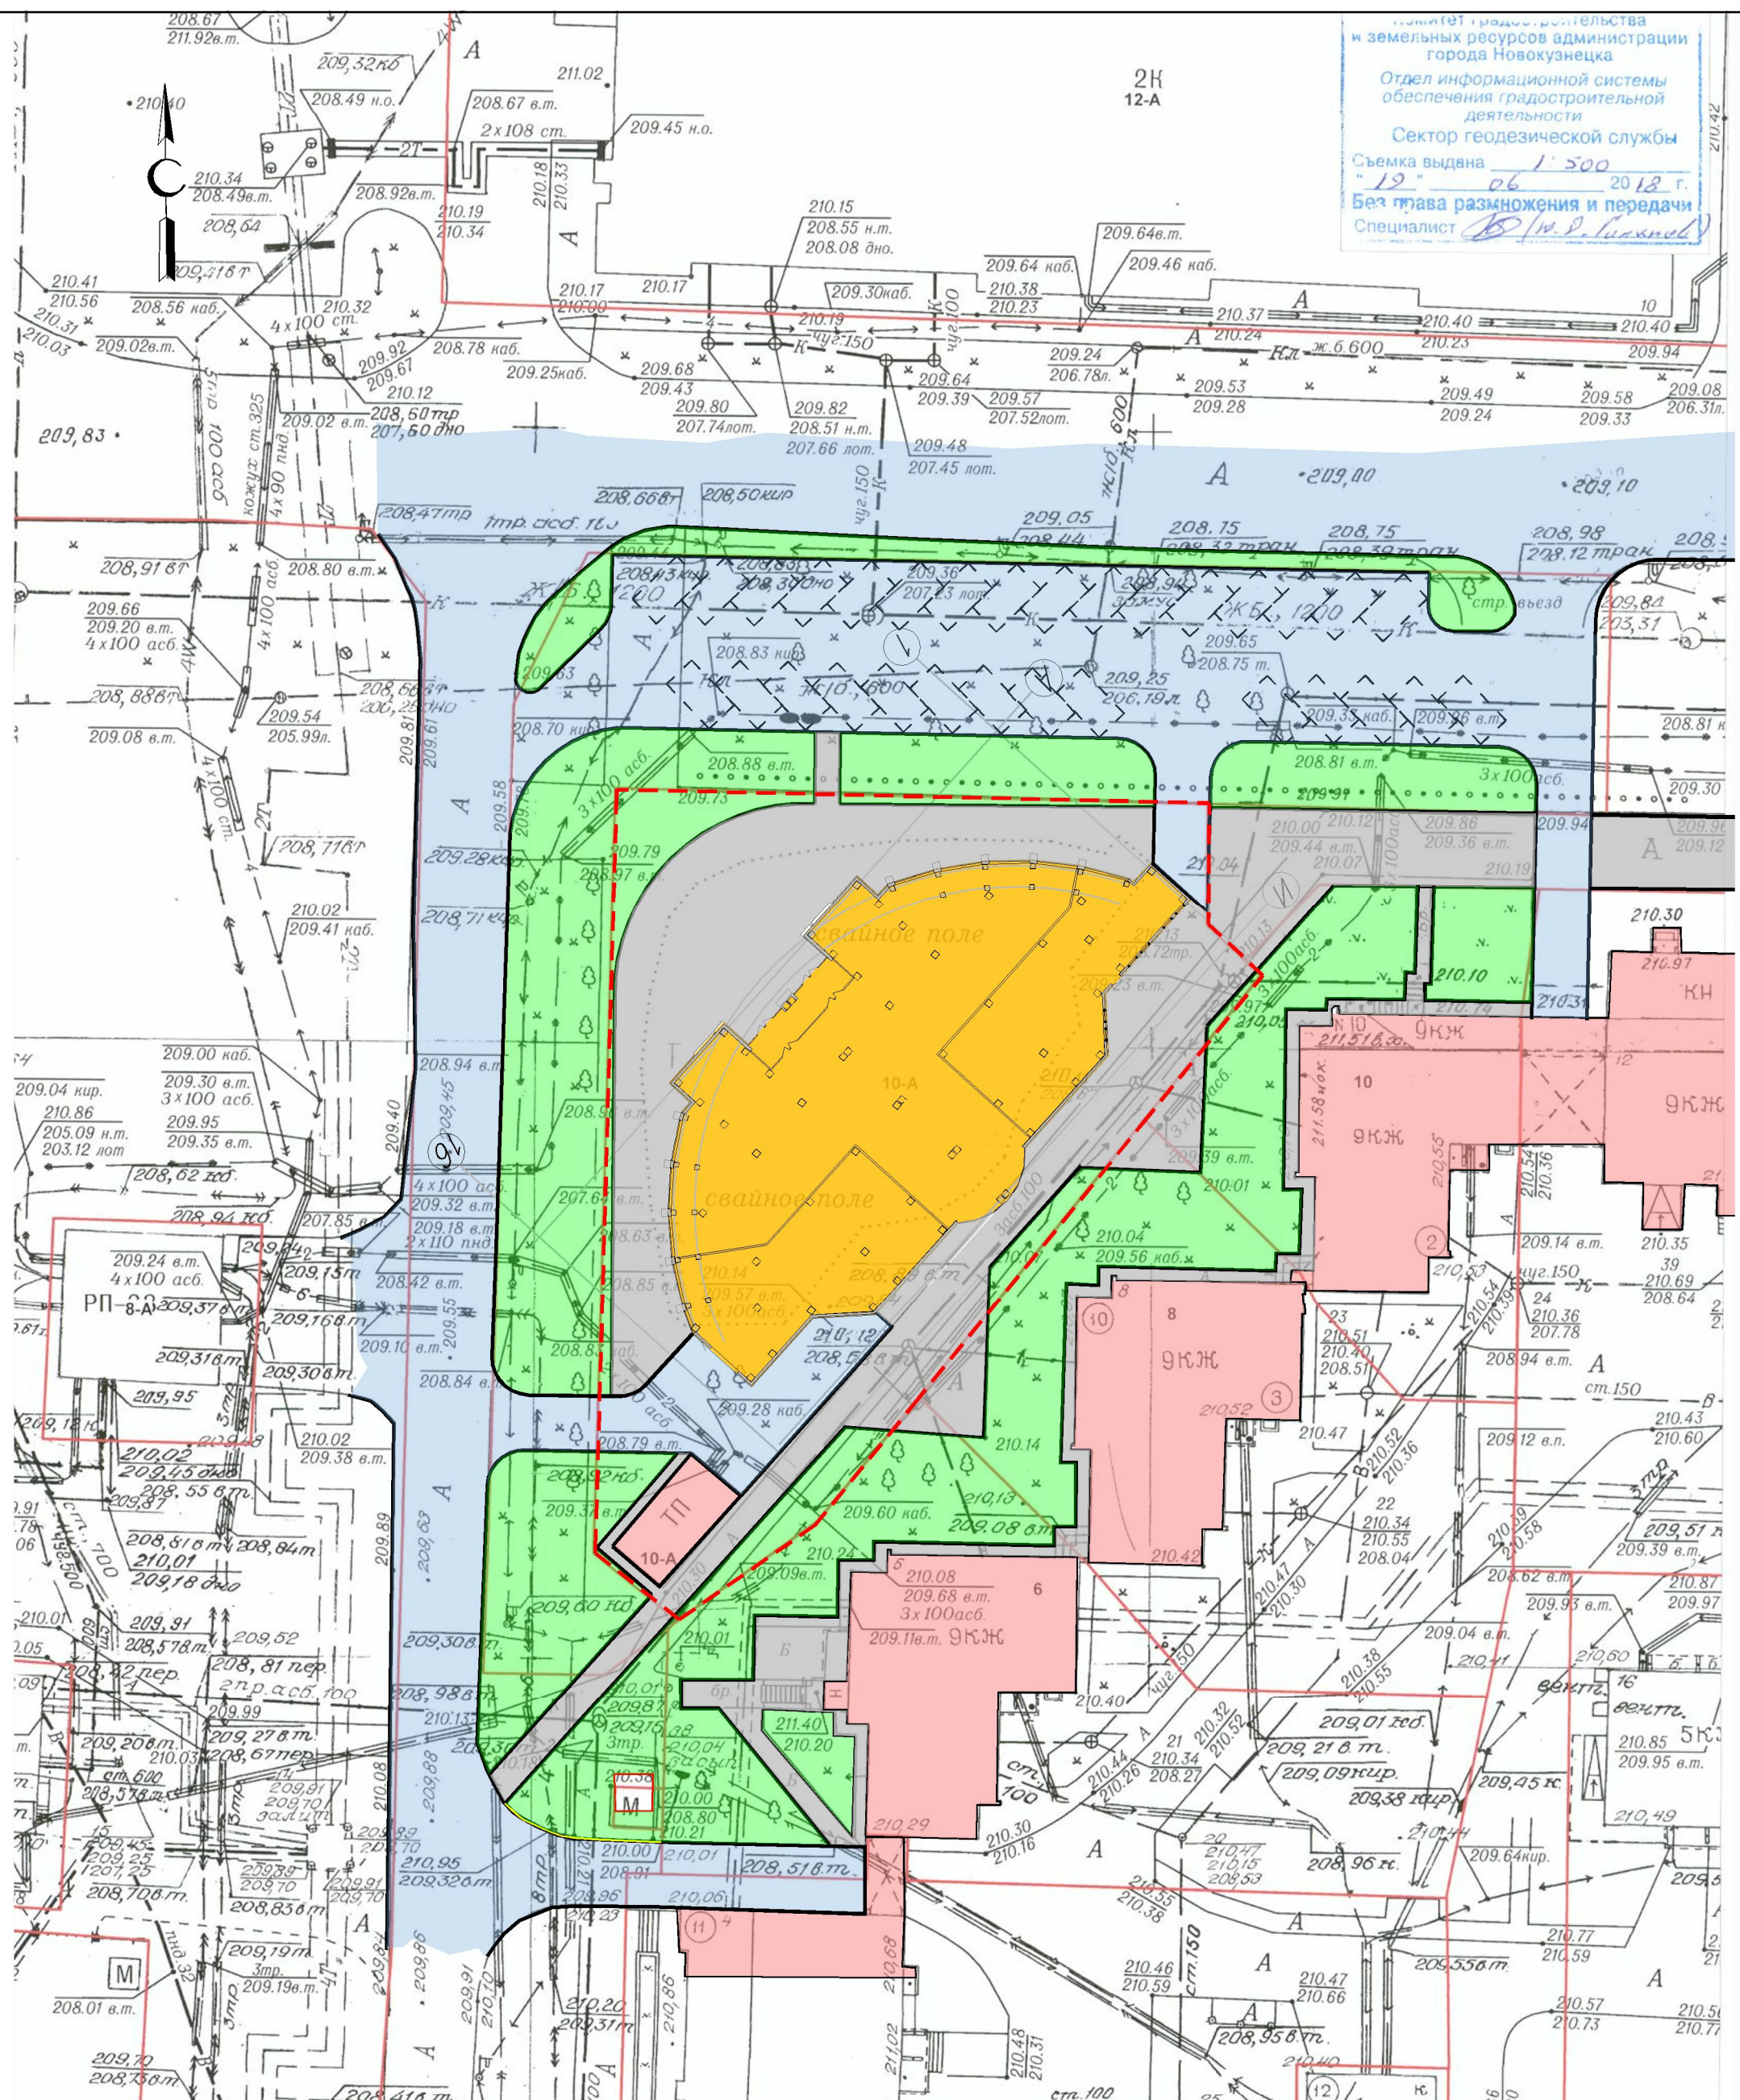

ЦГ-1003/Х-10-ПЗУ

Кемеровская область, Новокузнецкий городской округ,  
г. Новокузнецк, Орджоникидзевский район, пр. Шахтеров

Изм	Кол.уч	Лист	№ док	Подпись	Дата
				<i>Процун</i>	
				<i>Морева</i>	

Здание магазина

Стадия	Лист	Листов
П		

Схема планировочной организации земельного участка с отображением мест размещения проектируемых объектов капитального строительства и подъездов к ним, М 1:500

ООО "ЦГиЗ"  
г. Новокузнецк