



Реестр предложений о внесении изменений в Генеральный план города Новокузнецка_02.

№ п/п	№ и дата входящей заявки	Наименование организации, имя, адрес заявителя	Местоположение земельного участка, адрес	Генплан.		Правила.		№ и дата протокола и решения заседания	Результат рассмотрения, рекомендации
				Функциональное зонирование		Территориальное зонирование			
1.Г	№ Б/Н от01.10.13	КГиЗР - отдел городского развития	Куйбышевский район, ул.Жасминная	*		*			Принято. Уменьшить зону ОД 1-1 и ЗН 1-2, назначить зону Ж-2 и ЗН-3, ЗН 1-1.
2.Г	Исх.№06/842 от12.09.13	ЗАО «СК «Южкузбасстрой», ген.директор Неустров В.А.	Центральный район, СЗЗ Центрального промузла	*		*			Принято. Уменьшить зону П-31 и ИТ-2, назначить зону П-2
3.Г	№06/149 от13.09.13	КГиЗР - отдел городского развития, ООО «Сибирь-ВК»	Заводской район, ш.Северное,4А корп.1,2	*		*			Принято. Изменить зону ЗН-3 на зону П-2
4.Г	Вх.№3493 от17.06.13 Вх.№3494 от17.06.13	Чудаева В.А пр-кт Н.С.Ермакова,1-27. Молотова Н.Л. ул.Обнорского,22-55	Заводской район, ул. Большая Камчатка, стр.№9, стр.№11	*		*			Отклонено. Оставить зону Ж-1 без изменения на зону Ж-2 на данной территории в соответствии с утвержденным Генеральным планом города.
5.Г	Вх.№3840 от01.07.13	Копылов К.К. ул.Карьерная,42	Центральный район, ул.Карьерная,42	*		*			Отклонено. Оставить зону ОД 1-2 без изменения на зону Ж-2 на данной территории в соответствии с утвержденным Генеральным планом города.
6.Г	Вх.№5960 от23.09.13	Позднякова Л.Н. ул.Вагоностроительная,17	Кузнецкий район, ул.Вагоностроительная,17, СЗЗ Кузнецкого промузла	*		*			Отклонено. Оставить зону ЗН 1-2 без изменения на зону Ж-2 на данной территории в соответствии с утвержденным Генеральным планом города. Объединённая СЗЗ Кузнецкого промузла.
7.Г	Вх.№3187 от03.06.13	Жабина О.С. ул.Дружбы,40-29	Центральный район, ул.Волоколамская	*					Отклонено. Оставить зону Р-3 без изменения на зону Ж-2 на данной территории в соответствии с утвержденным Генеральным планом города.
8.Г ТО	Вх.№7175 от11.11.13	ООО «ТМ Архат» директор Ген А.А.	Центральный район, ш.Ильинское, Центральный промузел	*					Принято. Изменить зону ОД 1-2 и часть зоны ЗН-3 на зону П-3
9.Г	Исх.№179 от02.12.13	ООО «НШСМУ №6» генеральный директор Ивушкин К.А.	Кузнецкий район, ш.Кузнецкое,15-А, СЗЗ Кузнецкого промузла	*		*			Принято. Изменить часть зоны П-3 на зону П-2 в границах собственника земельного участка.
10.Г	Исх.№188 от10.12.13	ООО «НШСМУ №6» генеральный директор Ивушкин К.А.	Кузнецкий район, ш.Кузнецкое,17, СЗЗ Кузнецкого промузла.	*		*			Принято. Изменить часть зоны П-3 на зону П-2 в границах собственника земельного участка.
11.Г	Исх.№161 от16.12.13	ООО «Адамант», директор Пчелинцев С.Н.	Заводской район, тупик Есаульский,25 СЗЗ Заводского промузла.	*		*			Принято. Изменить зону ЗН-3 на зону П-3. Объединённая СЗЗ Заводского промузла.
12.Г	Вх.№8346 от24.12.13	Бадраканов В.Д.	Куйбышевский район, спуск Лесной,15 СНТ «Химик-2».	*		*			Отклонено. Оставить зону СХ-2 без изменения на зону Ж-2 на данной территории в соответствии с утвержденным Генеральным планом города. СНТ «Химик-2»
13.Г	Исх.№1226 от26.12.13	ООО ТПК «Золотое крыло», генеральный директор Шарафутдинов М.Р.	Куйбышевский район, ул.Макеевская, СЗЗ Центрального промузла.	*		*			Отклонено. Зона ЗН-3. СЗЗ Центрального промузла.
14.Г	№ Б/Н от01.10.13	КГиЗР– отдел городского развития	Центральный район, ул.Кузнецова,6	*					Принято. Уменьшить зону ОД 1-1 и Ж-1, назначить зону ОД-2
15.Г	№ Б/Н от04.02.14	КГиЗР– отдел городского развития	Новоильинский район, микрорайон №24	*		*			Принято. Изменить часть зоны ЗН 1-2 на зону Ж-1 в границах красных линий микрорайона №24 и исключить зону Ж-2.
16.Г	№ Б/Н от06.02.14	КГиЗР– отдел городского развития	Кузнецкий район, ул.Ленина,84	*		*			Принято. Уменьшить часть зоны П-3 и назначить зону Ж-1 и ЗН-3.

1.Г. Уменьшить зону ОД 1-1 и ЗН 1-2, назначить зону Ж-2.
Куйбышевский район, ул.Жасминная

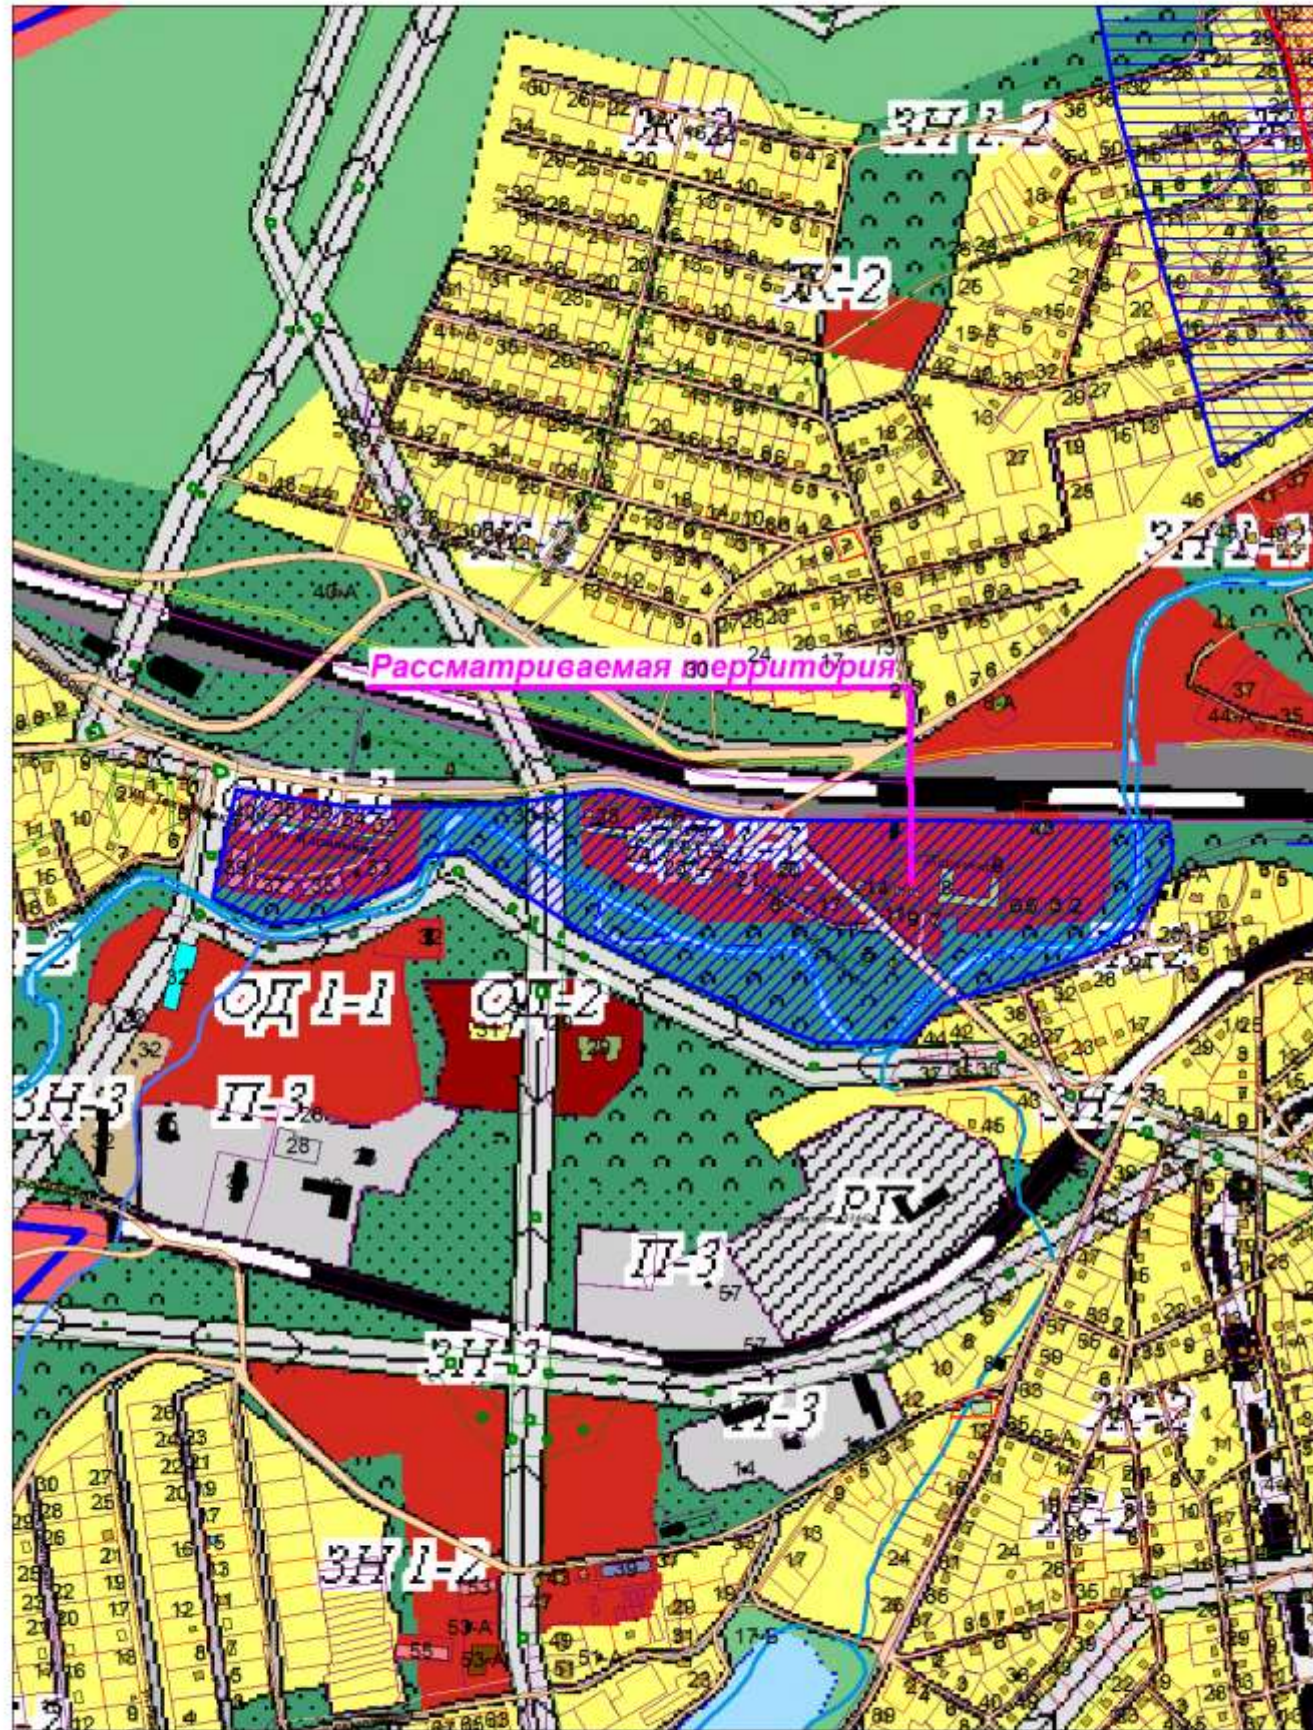

Решение комиссии: Принято. Уменьшить зону ОД 1-1 и ЗН 1-2, назначить зону Ж-2 и ЗН-3, ЗН 1-1.

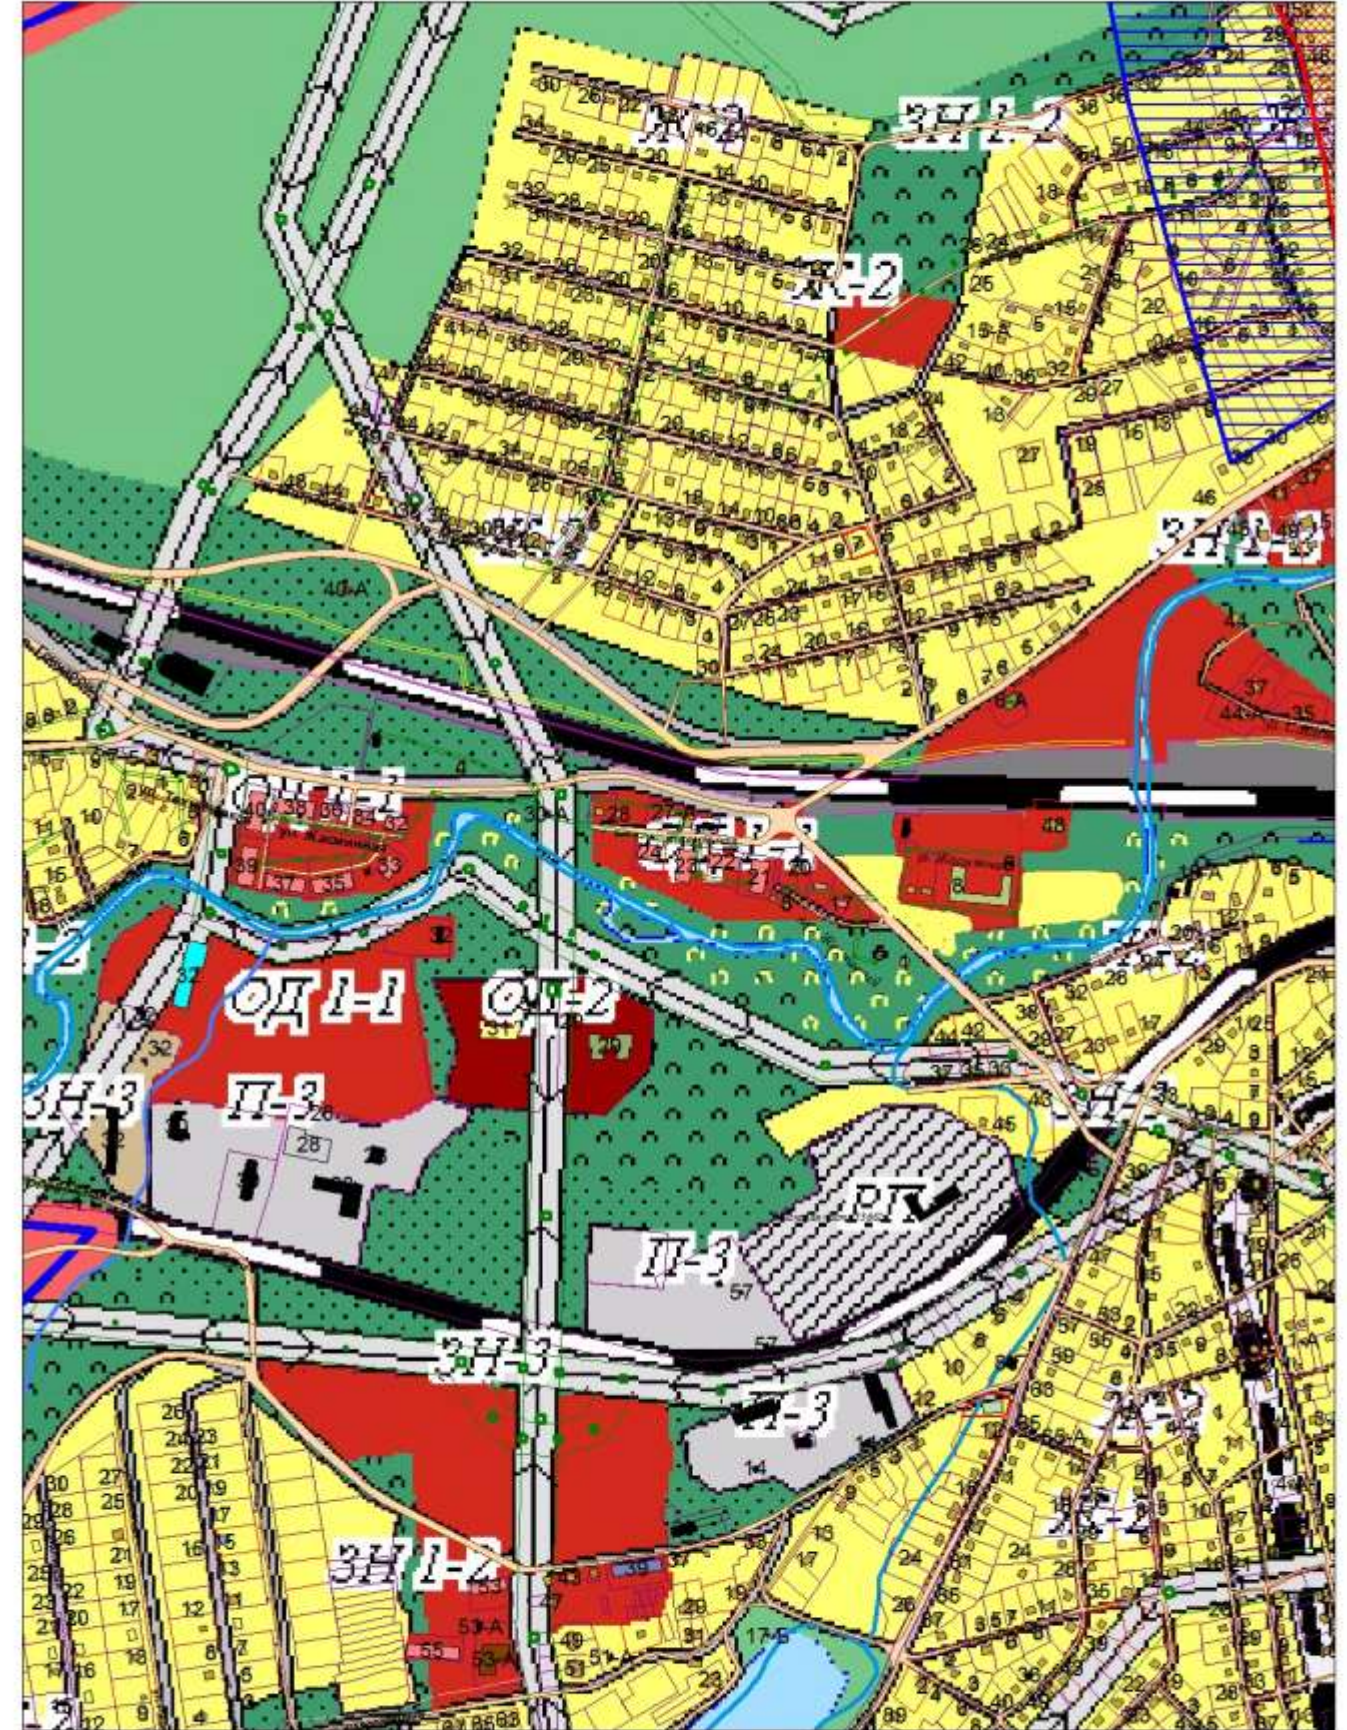



2.Г. Уменьшить зону П-31 и ИТ-2, назначить зону П-2,
Центральный район, СЗЗ Центрального промузла.

Решение комиссии: Принято. Уменьшить зону П-31 и ИТ-2, назначить зону П-2.




3.Г. Исключить зону ЗН-3
Заводской район, ш.Северное,4А корп.1,2.

Решение комиссии: Принято. Изменить зоны ЗН-3 на зоны П-2

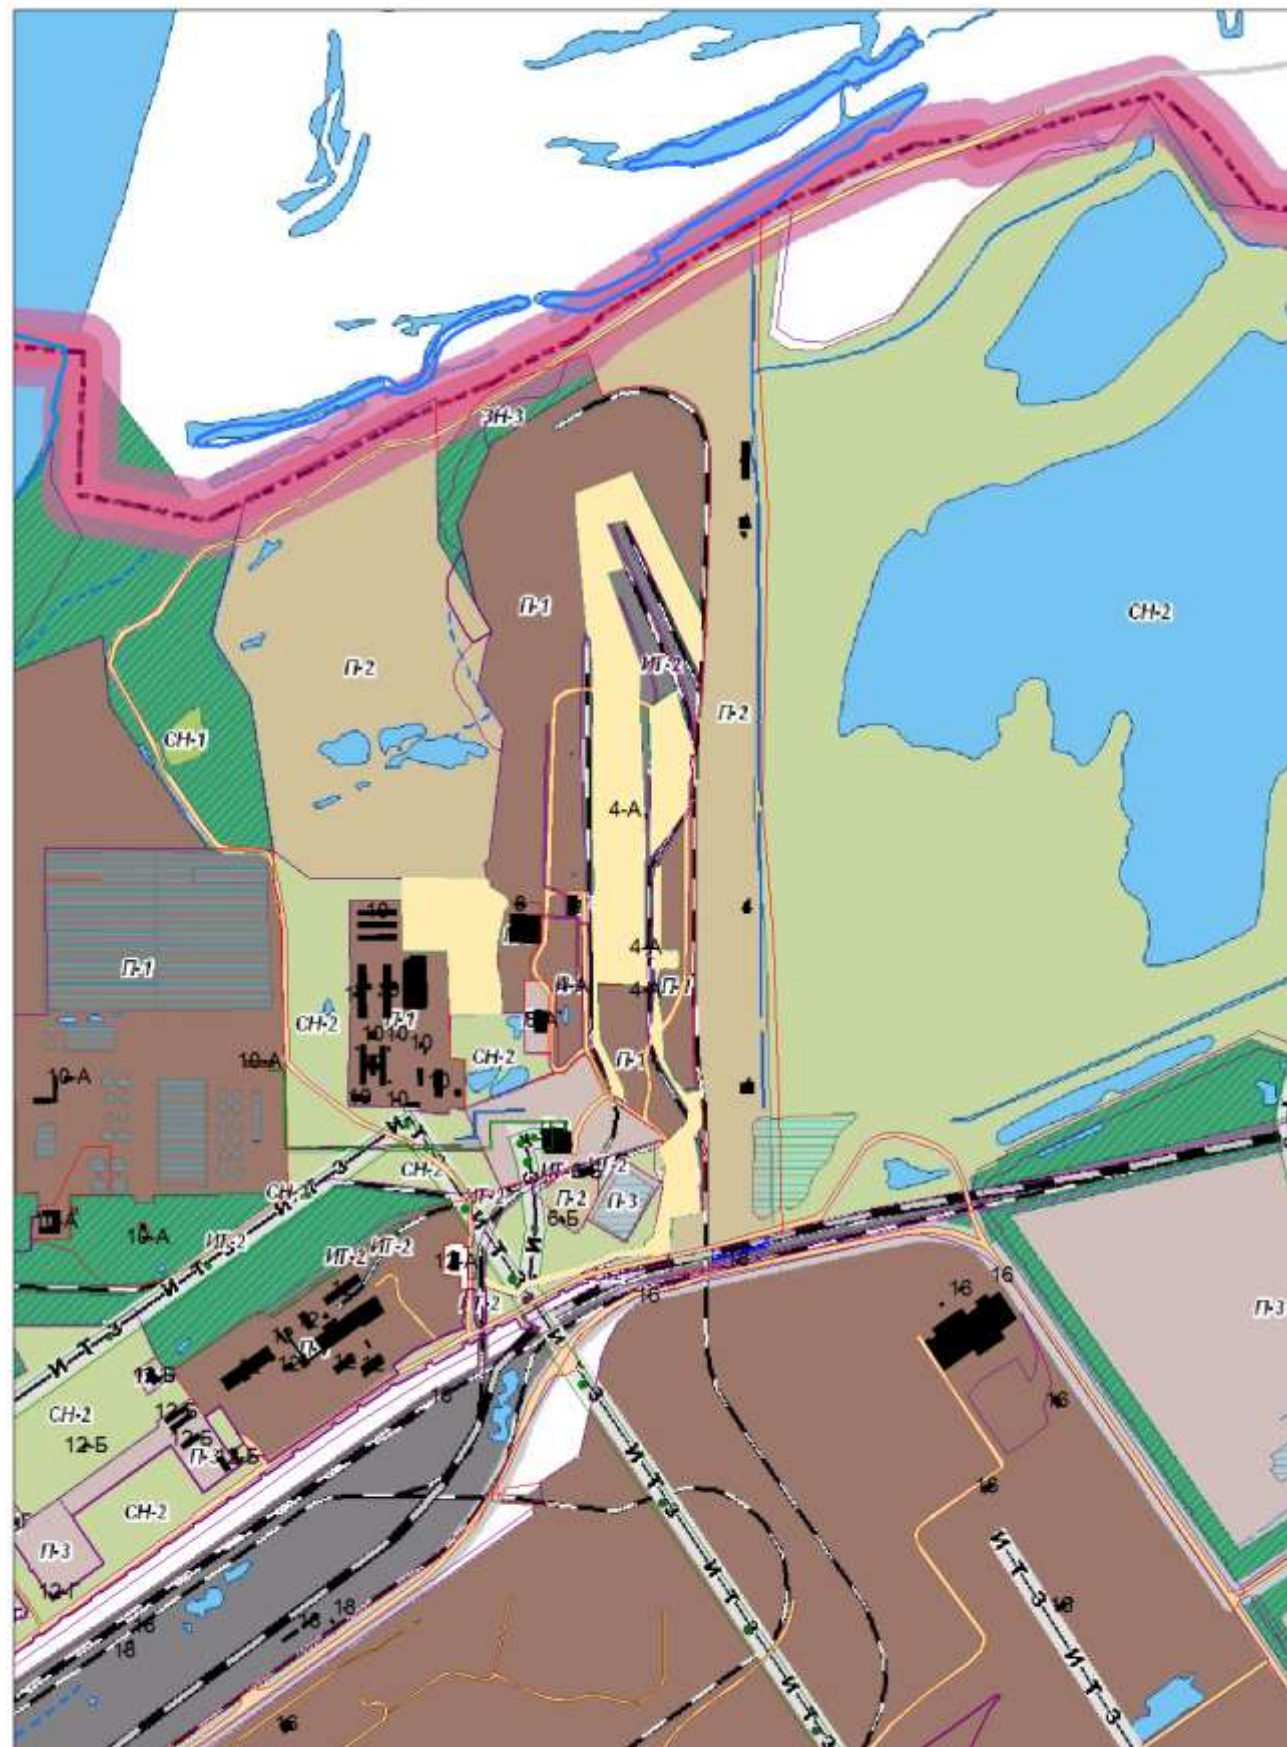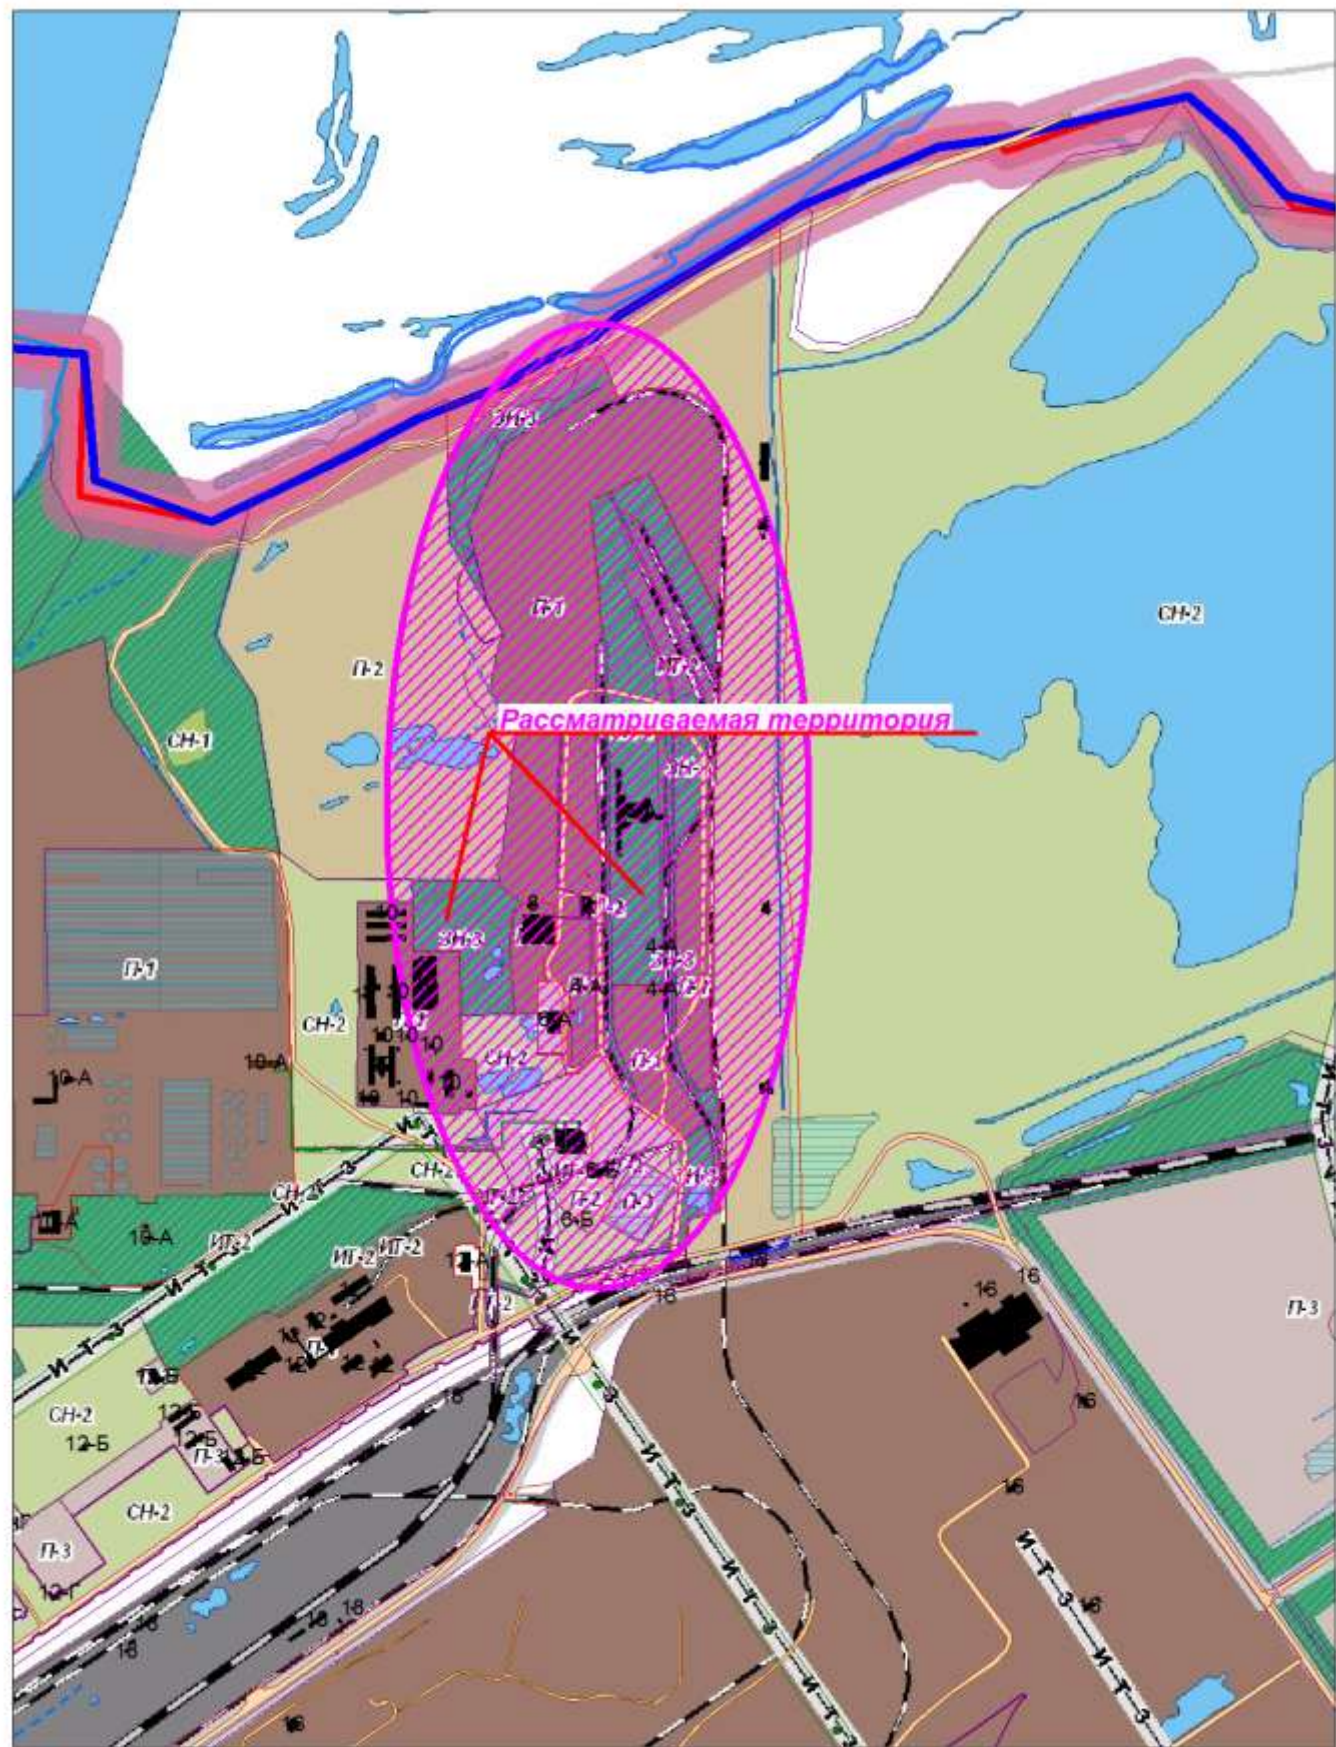

4.Г. Изменить зону Ж-1 на зону Ж-2
Заводской район р-он, Большая Камчатка, стр.№9,№11.

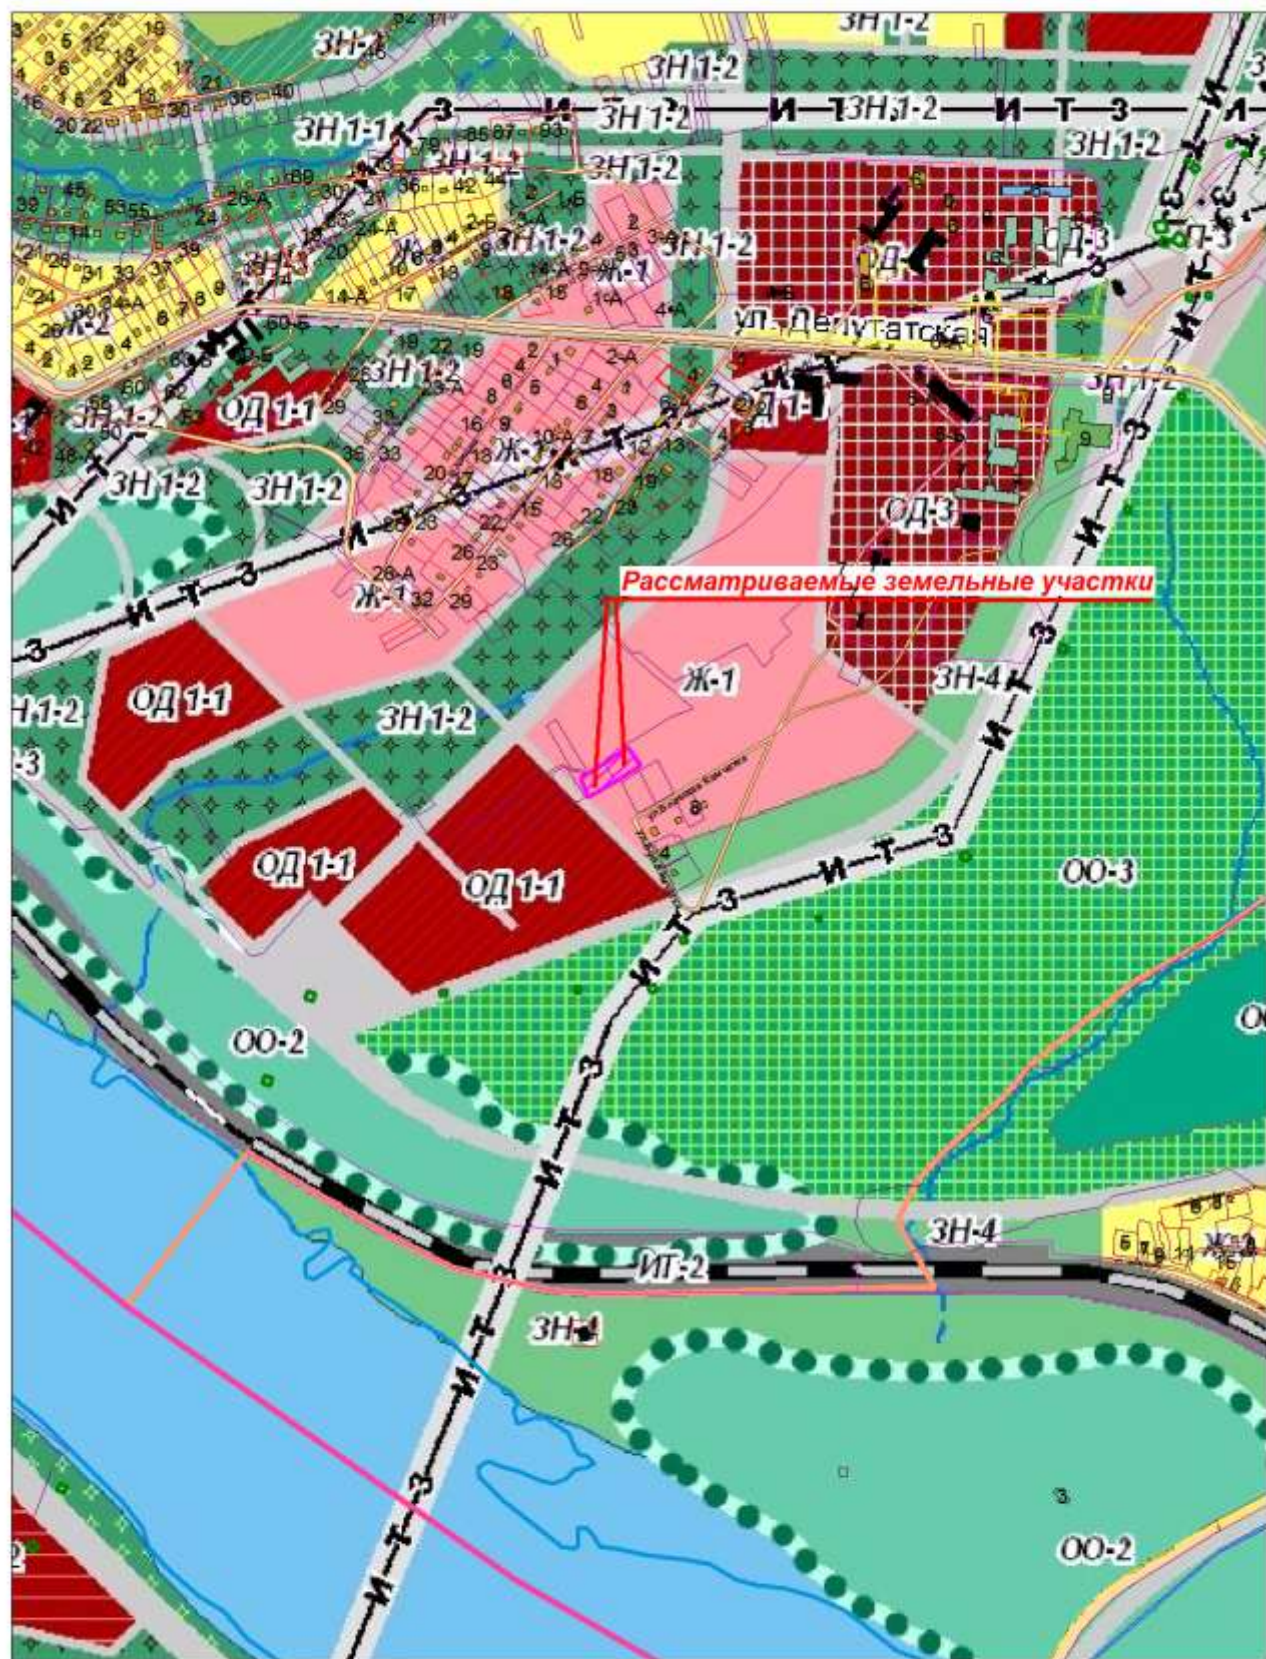


Решение комиссии: Отклонено. Оставить зону Ж-1 без изменения на зону Ж-2 на данной территории в соответствии с утвержденным Генеральным планом города.





5.Г. Изменить зону ОД 1-2 в зону Ж-2
Центральный район, ул.Карьерная,42.

Решение комиссии: Отклонено. Оставить зону ОД 1-2 без изменения на зону Ж-2 на данной территории
в соответствии с утвержденным Генеральным планом города.

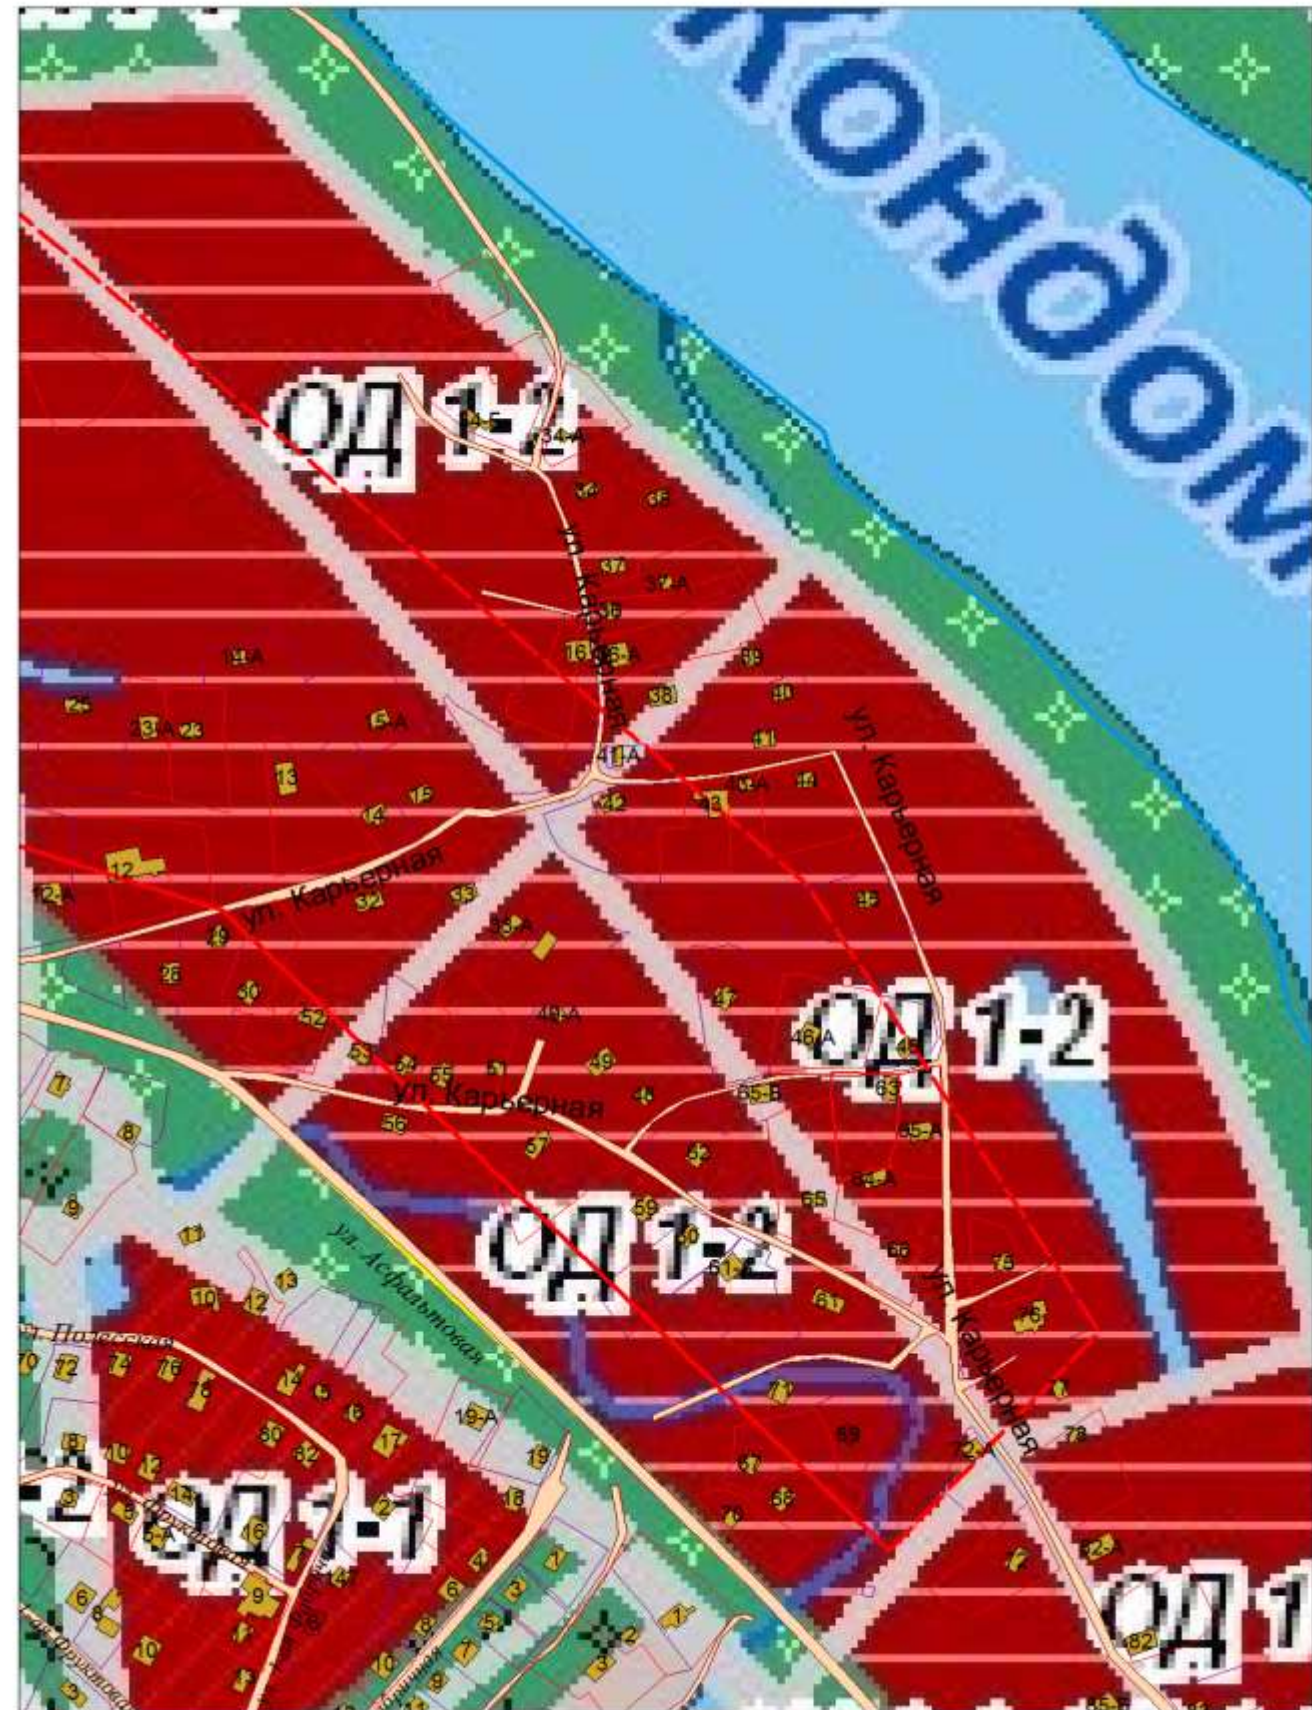


6.Г. Изменить зону ЗН 1-2 в зону Ж-2
Кузнецкий район, ул.Вагоностроительная,17.

Решение комиссии: Отклонено. Оставить зону ЗН 1-2 без изменения на зону Ж-2 на данной территории
в соответствии с утвержденным Генеральным планом. Объединённая СЗЗ Кузнецкого промузла.

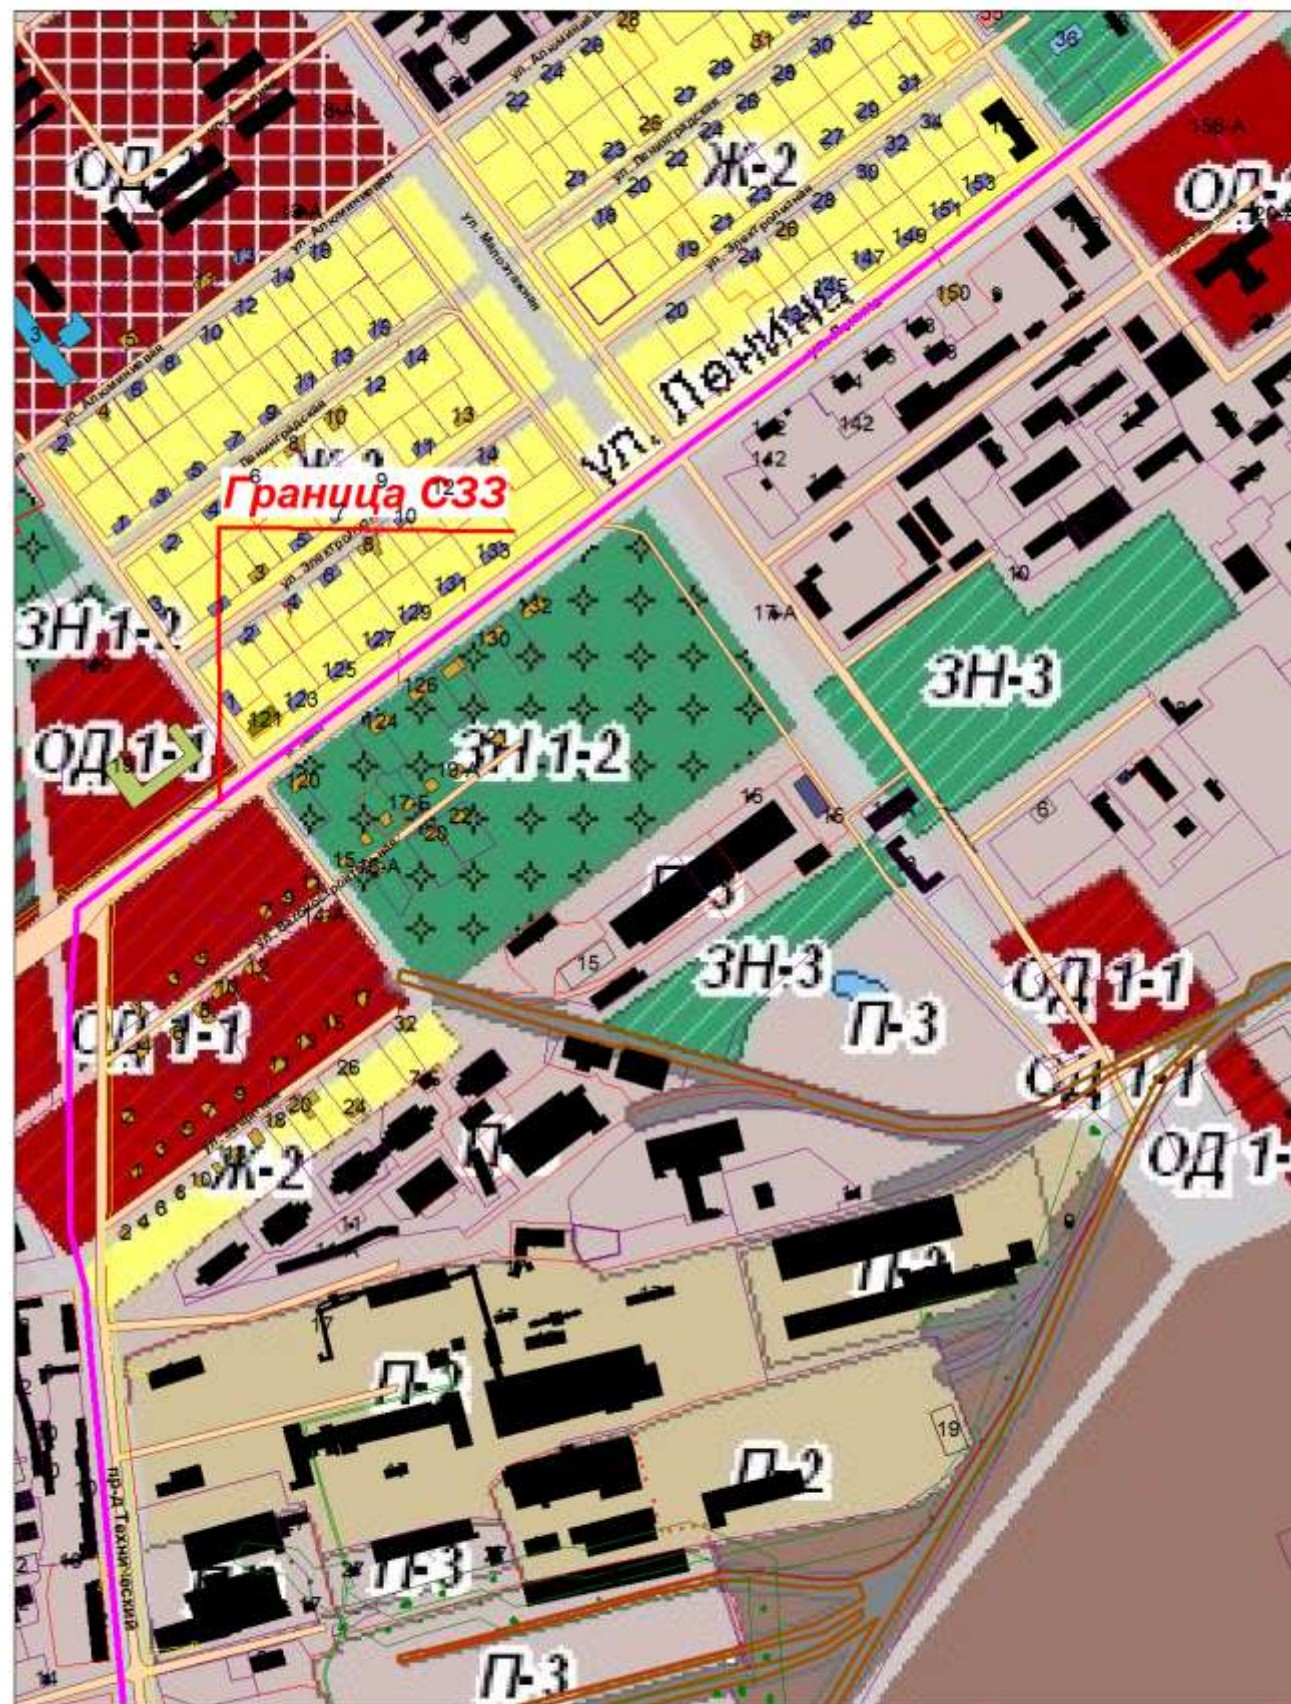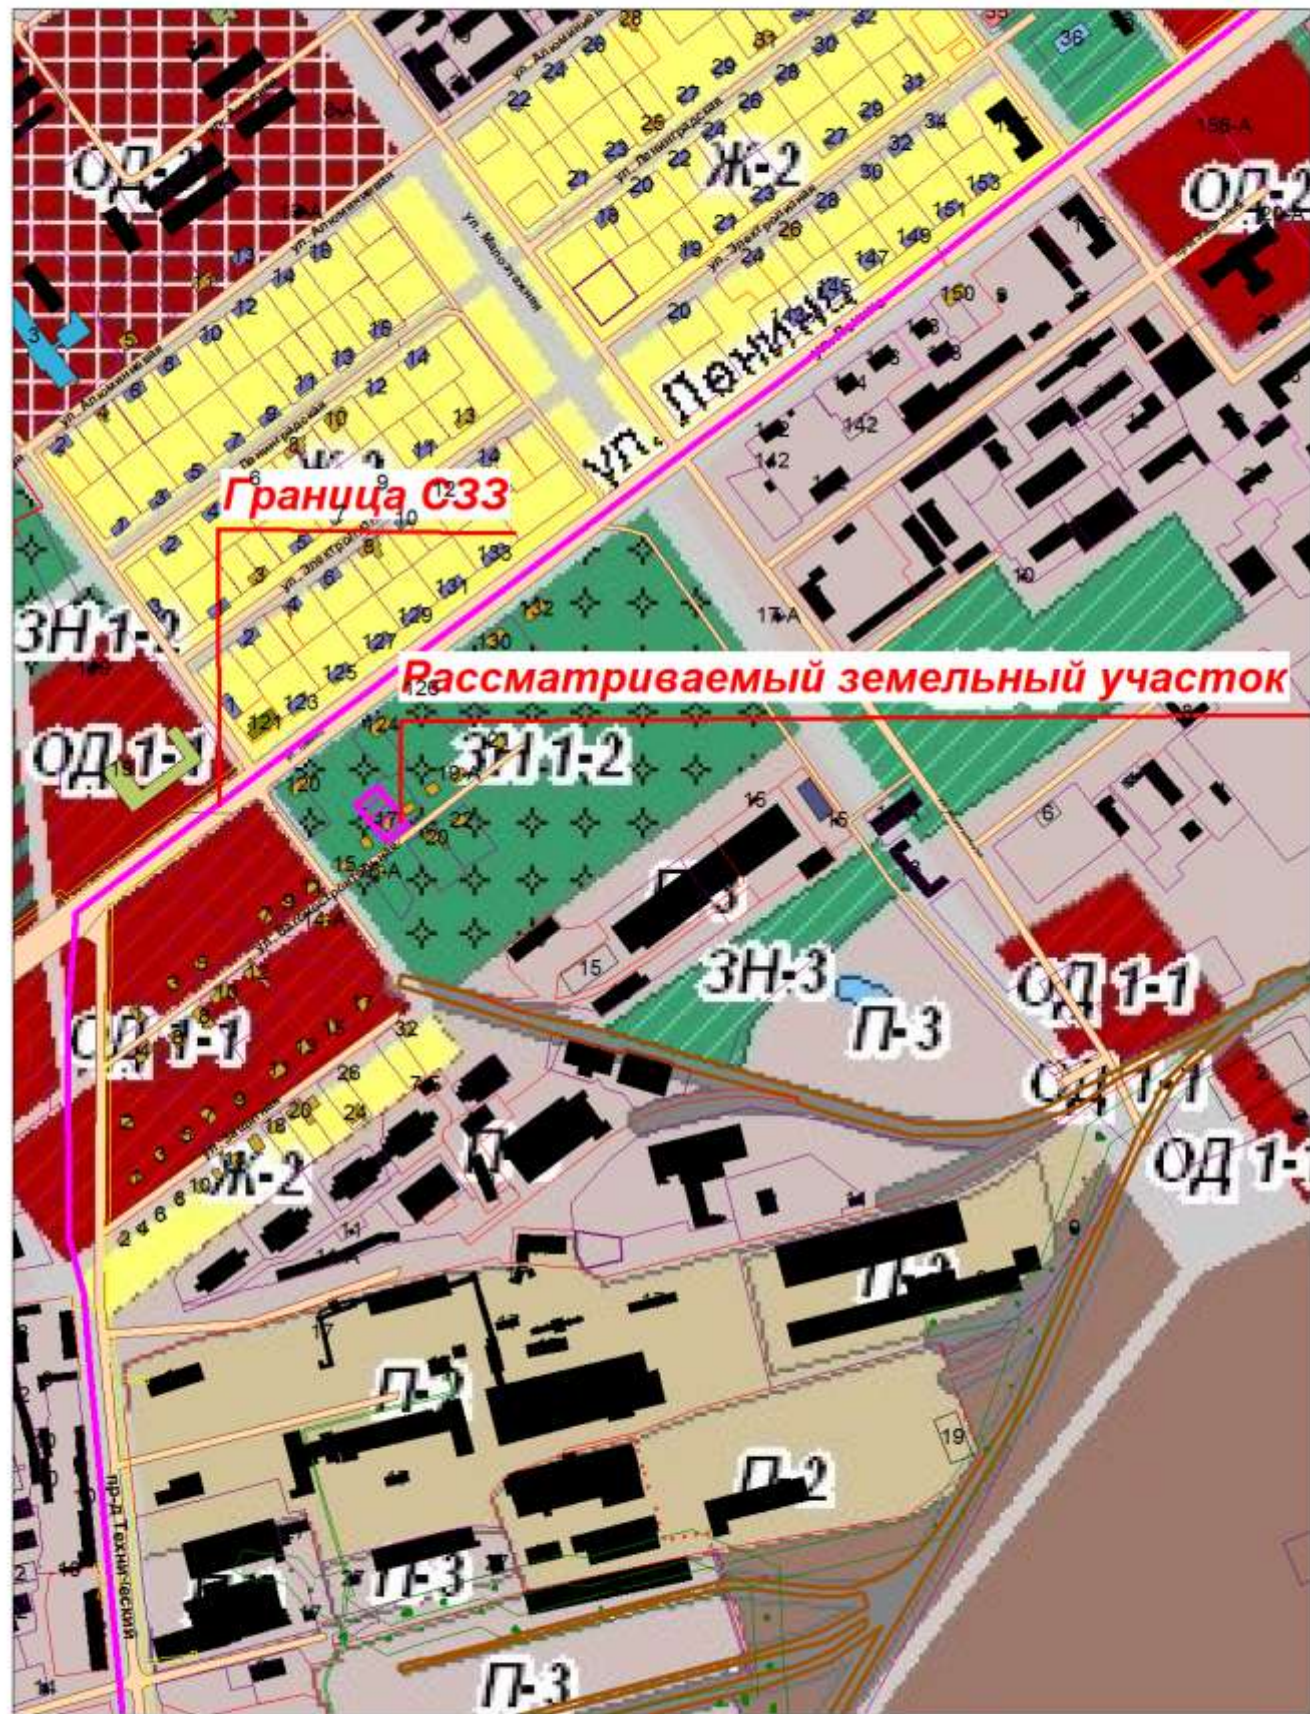


7.Г. Изменить зону Р-3 в зону Ж-2
Центральный район, ул.Волоколамская.


Решение комиссии: Отклонено. Оставить зону Р-3 без изменения на зону Ж-2 на данной территории
в соответствии с утвержденным Генеральным планом города.

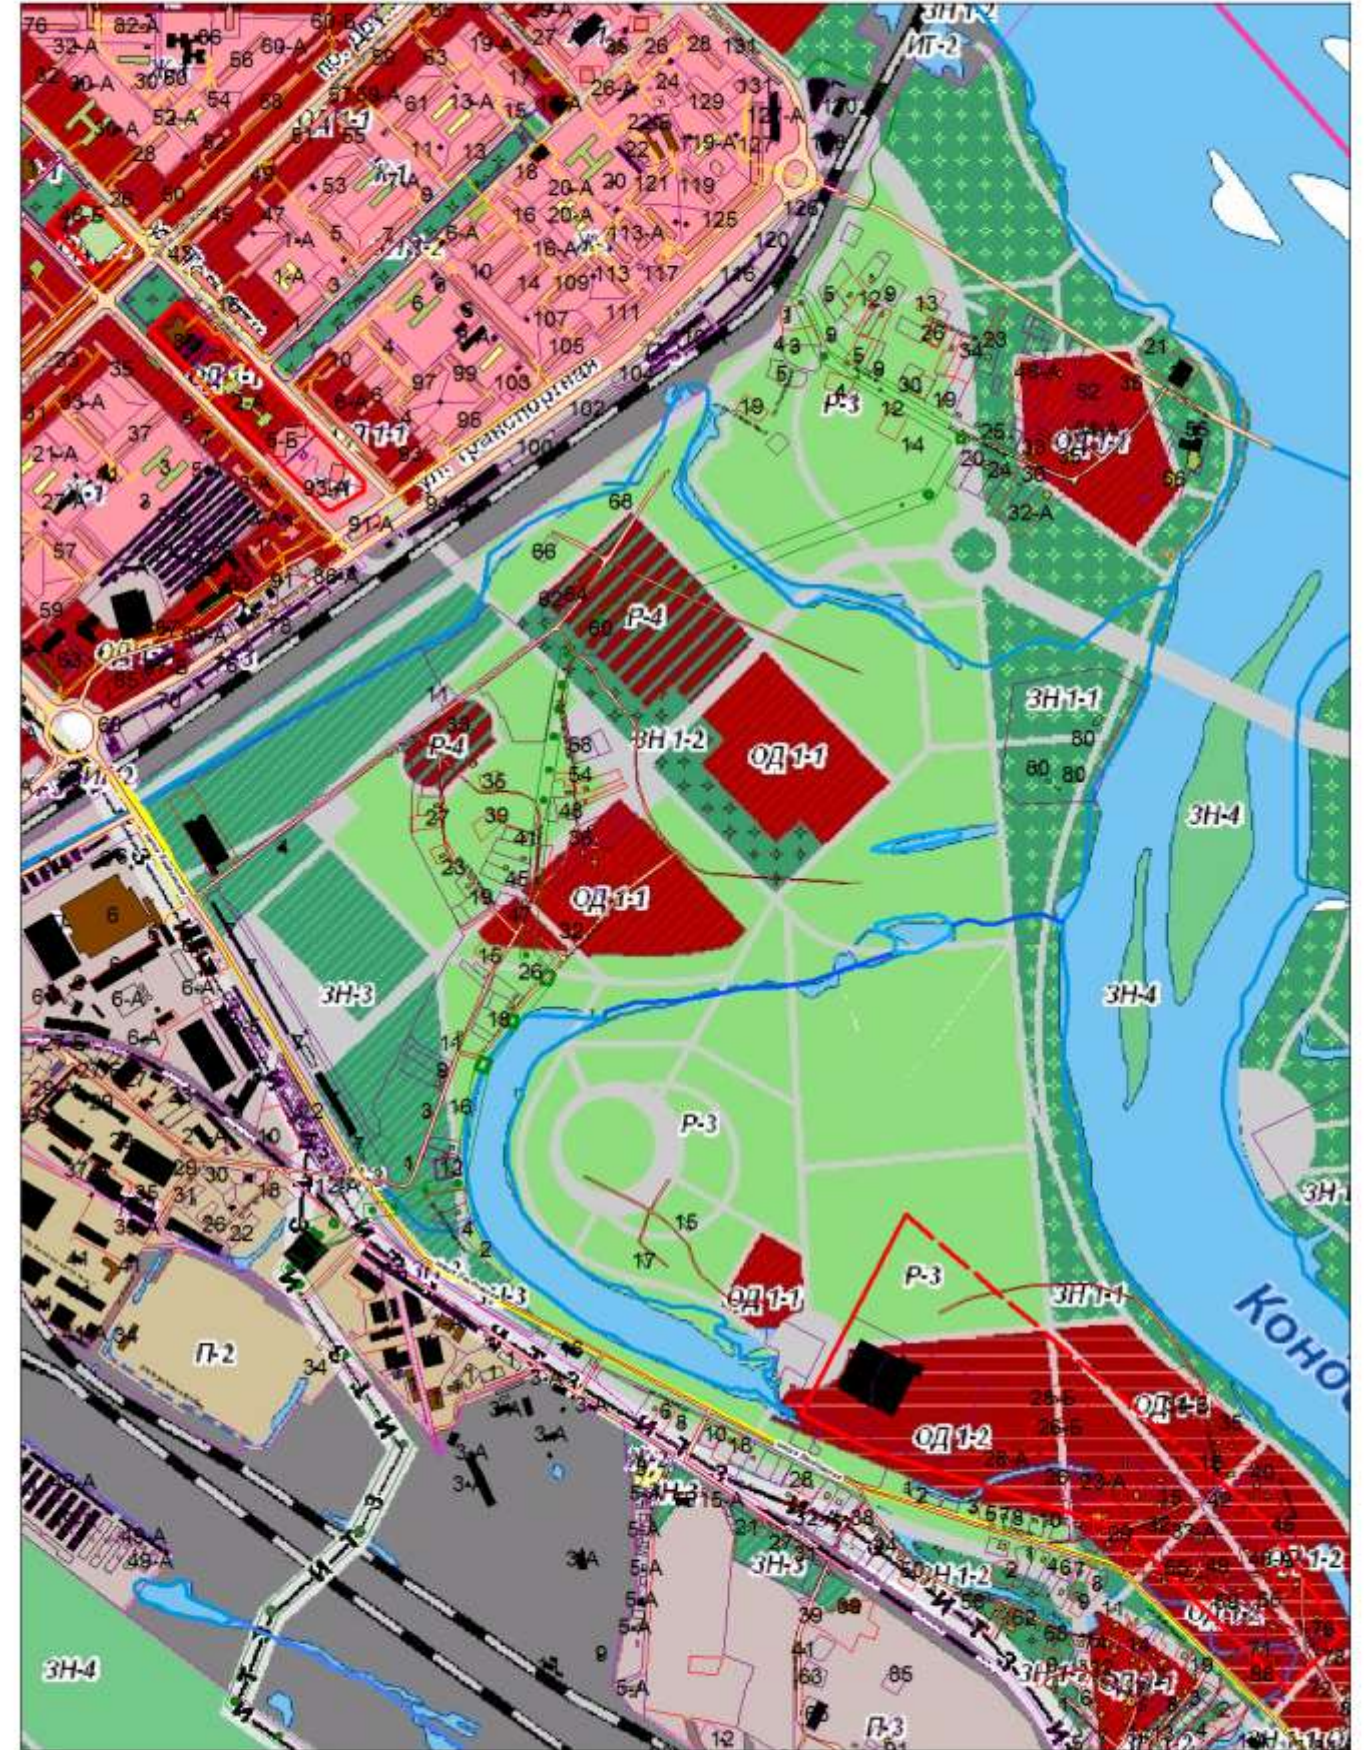

8.Г. Исключить зону ОД 1-2 и часть зоны ЗН-3, увеличить зону П-3
Центральный район, ш.Ильинское, Центральный промузел.

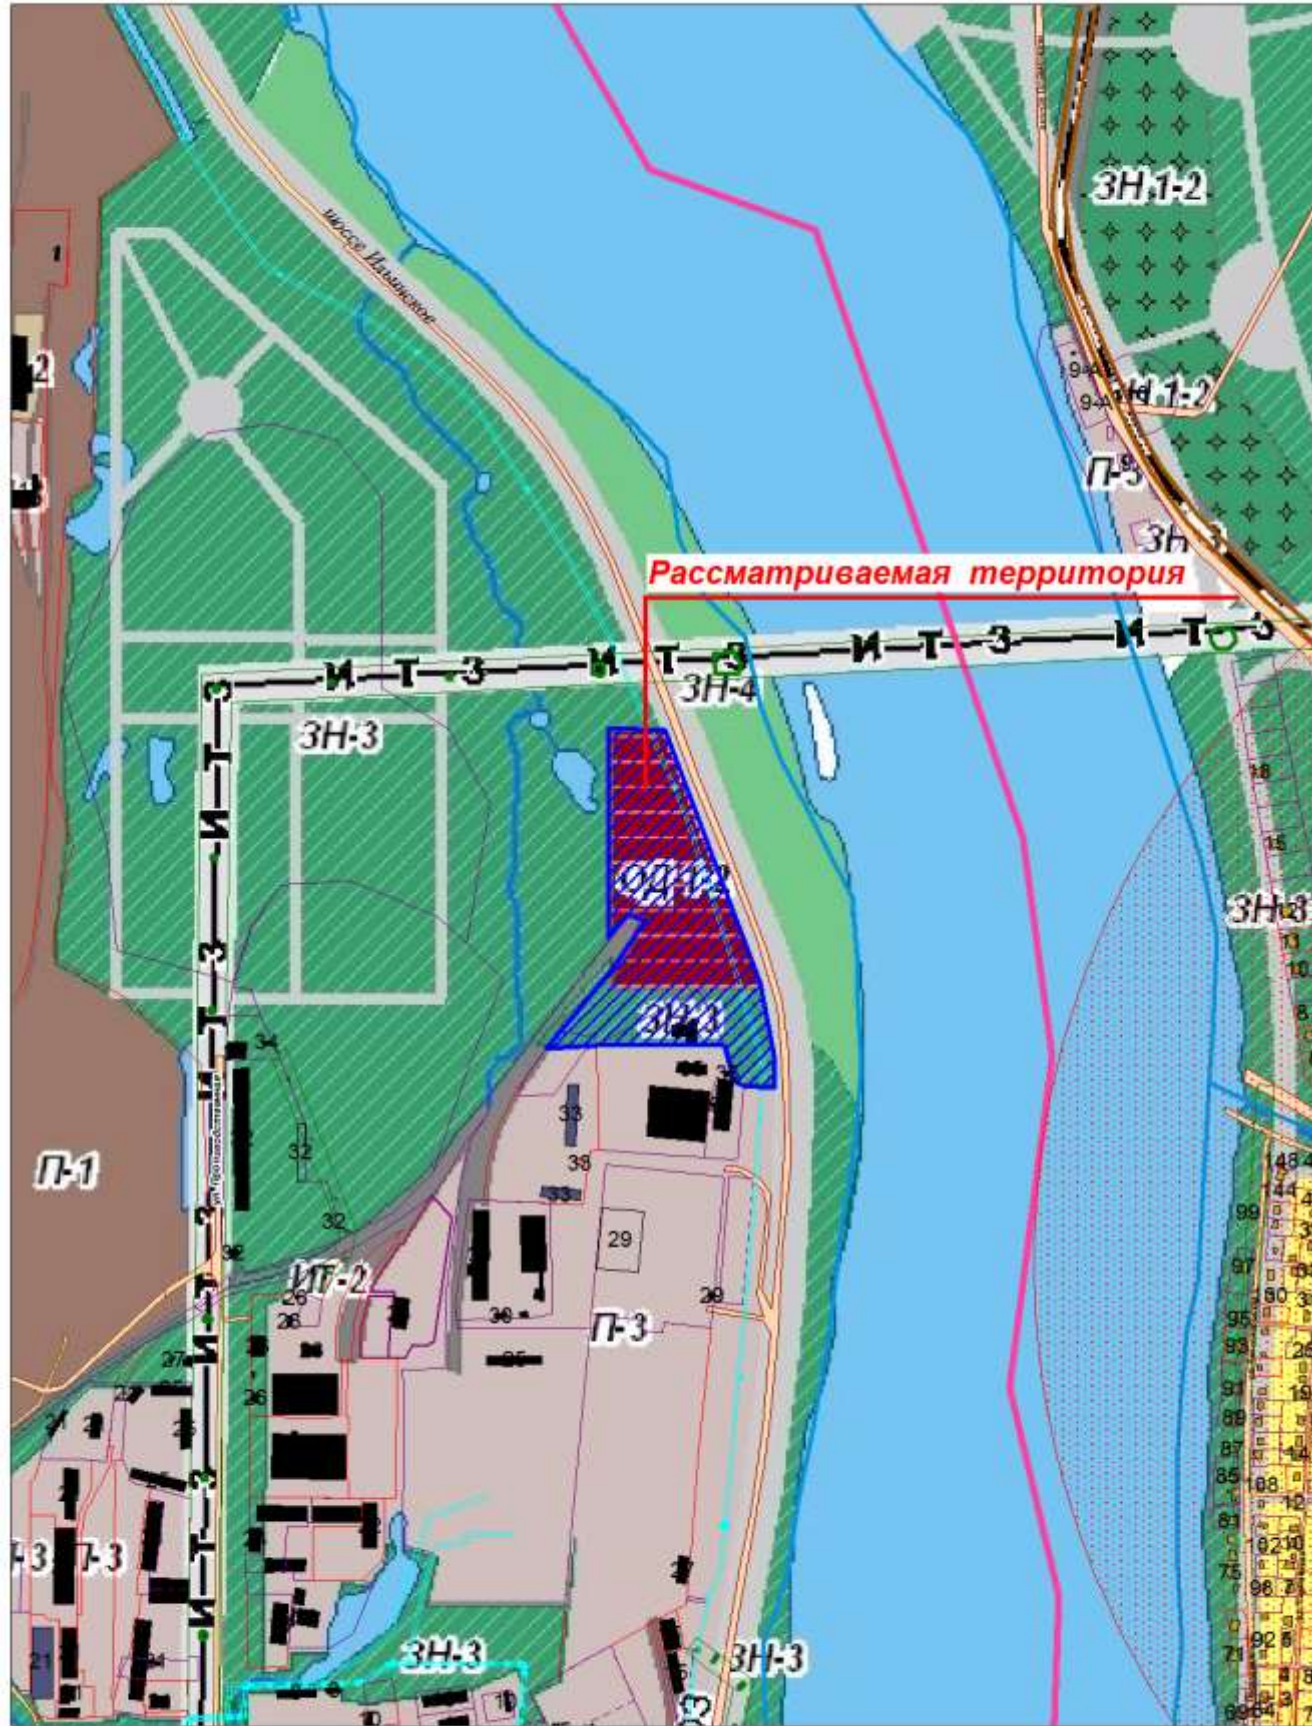


Решение комиссии: Принято. Изменить зону ОД 1-2 и часть зоны ЗН-3 на зону П-3.

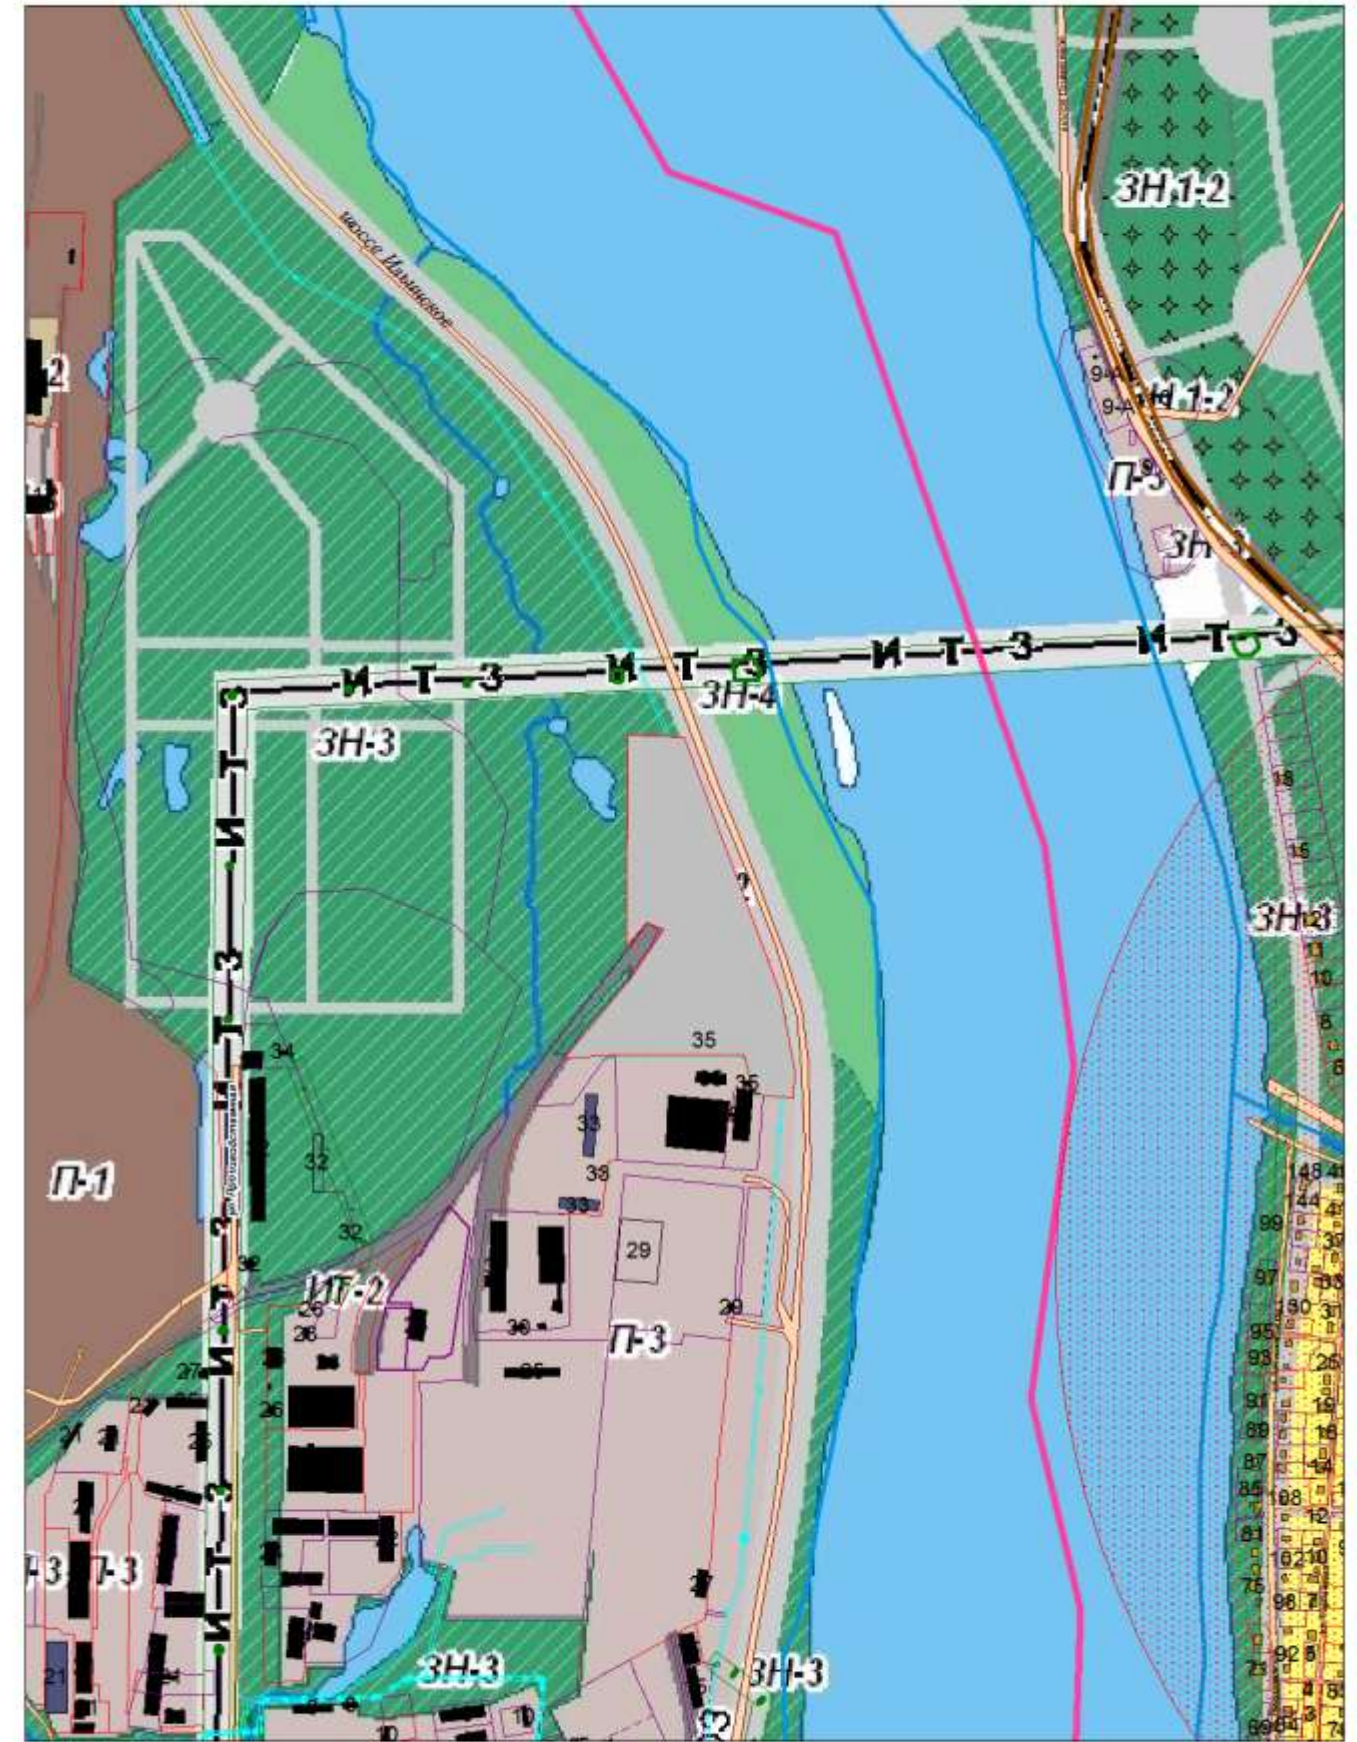


9.Г. Изменить зону П-3 на зону П-2
Кузнецкий район, ш.Кузнецкое №15-А, СЗЗ Кузнецкого промузла.


Решение комиссии: **Принято.** Изменить часть зоны П-3 на зону П-2 в границах
собственника земельного участка

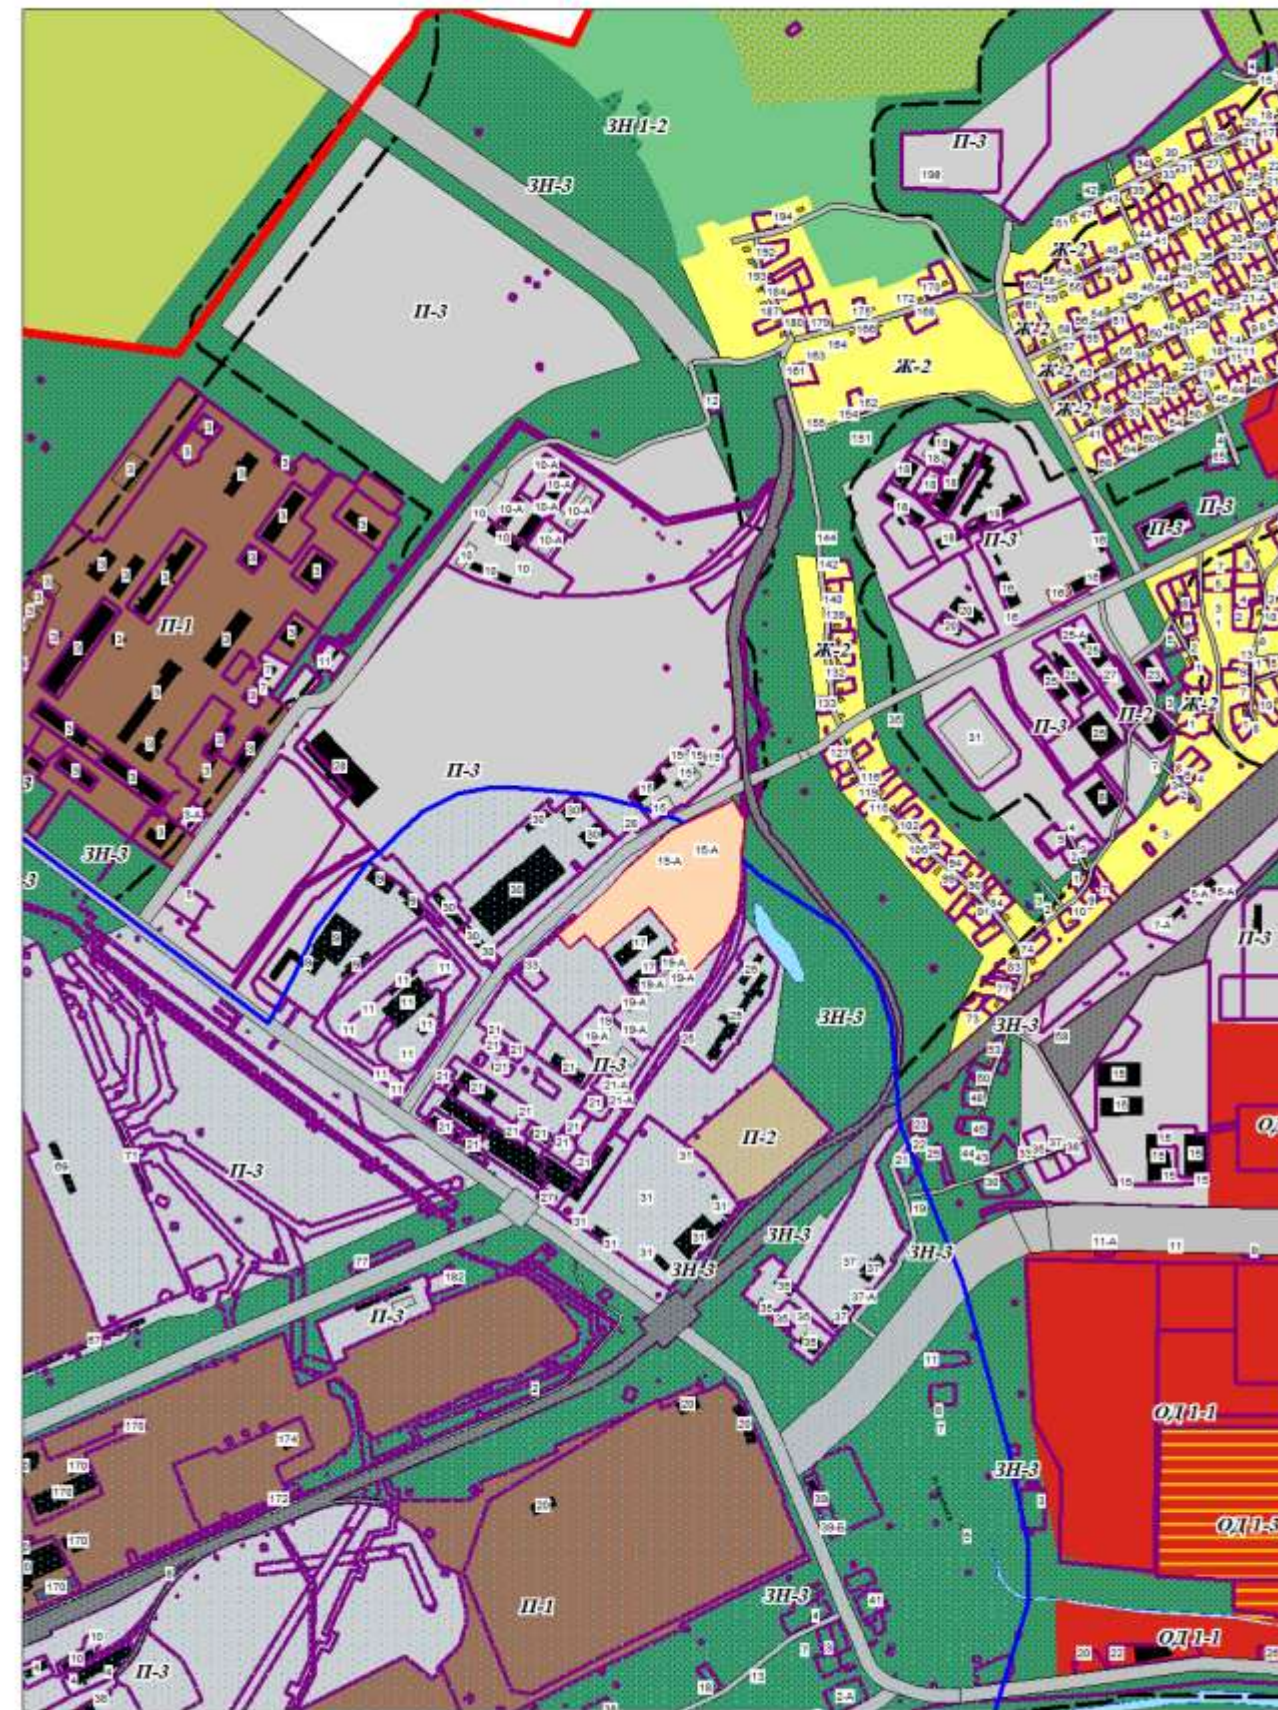


10.Г. Изменить зону П-3 на зону П-2
Кузнецкий район, ш.Кузнецкое №17, СЗЗ Кузнецкого промузла.

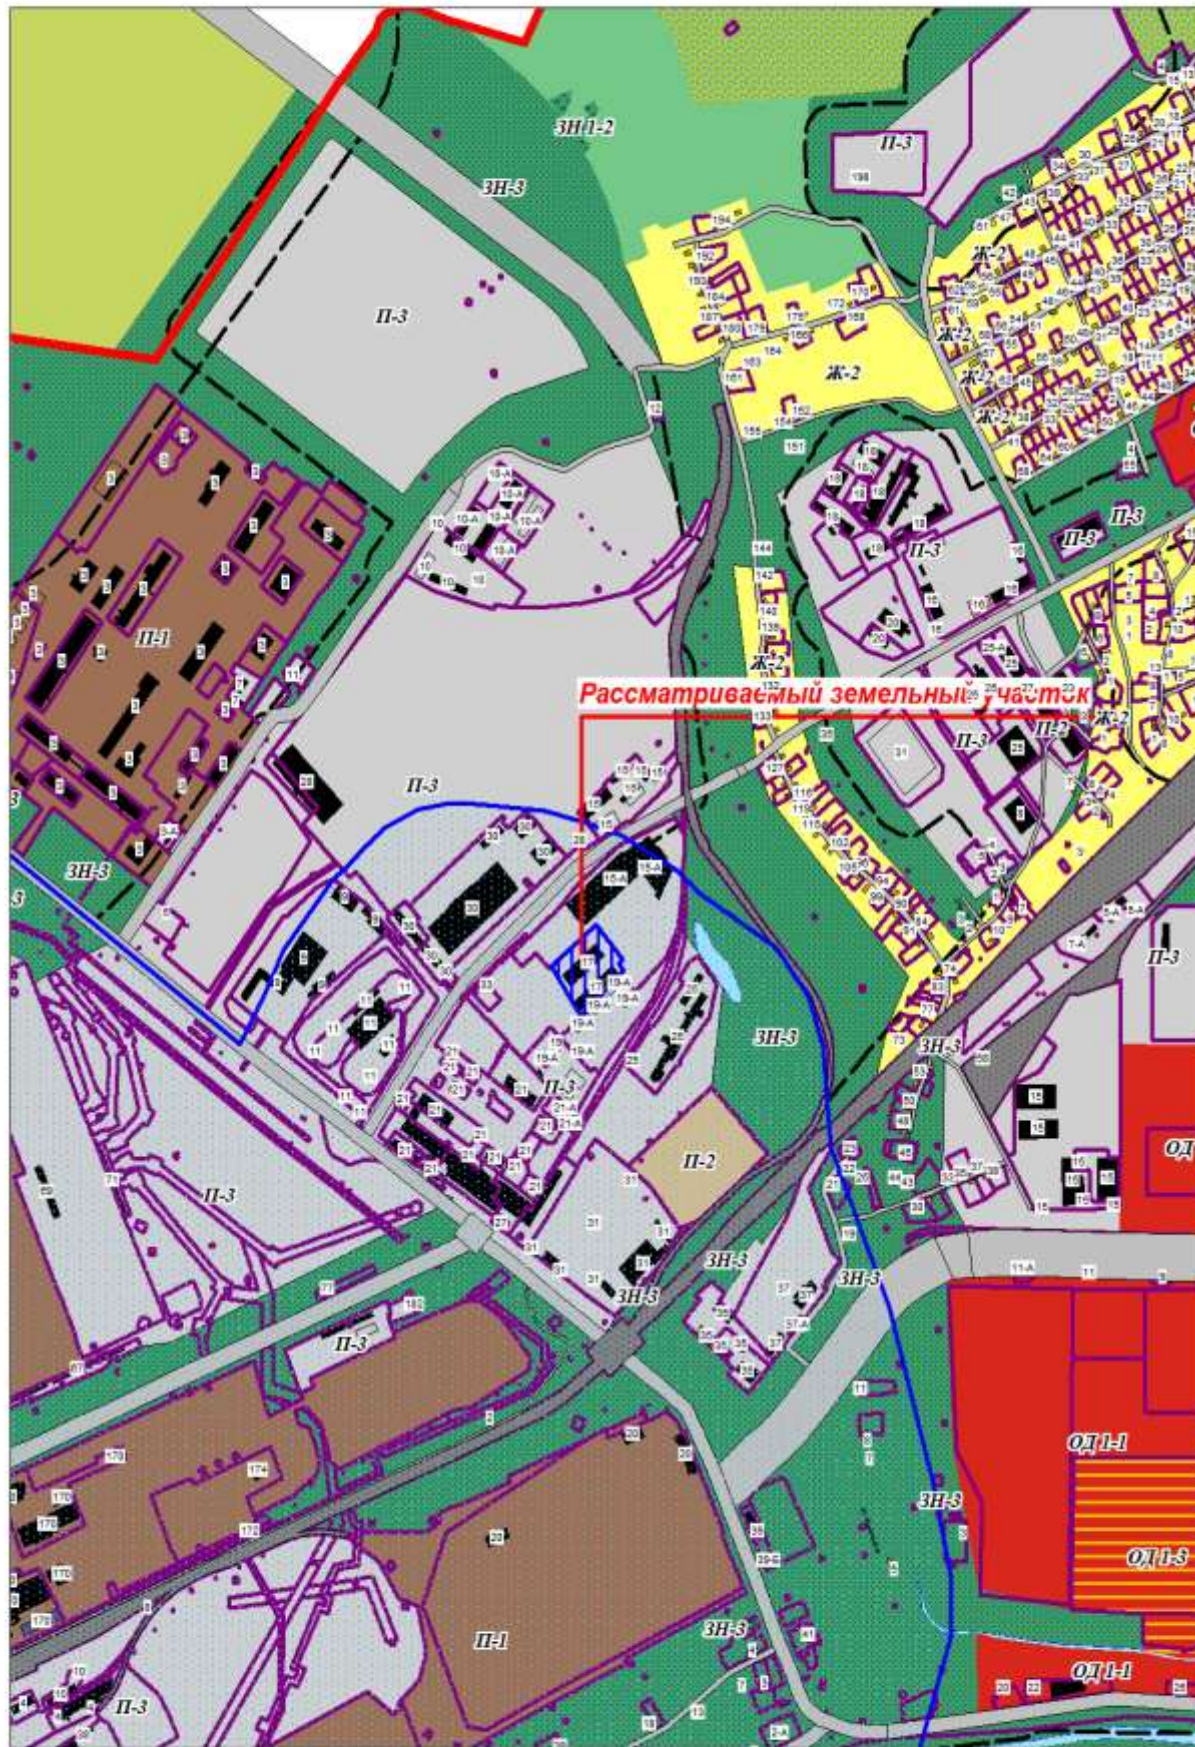


Решение комиссии: Принято. Изменить часть зоны П-3 на зону П-2 в границах
собственника земельного участка

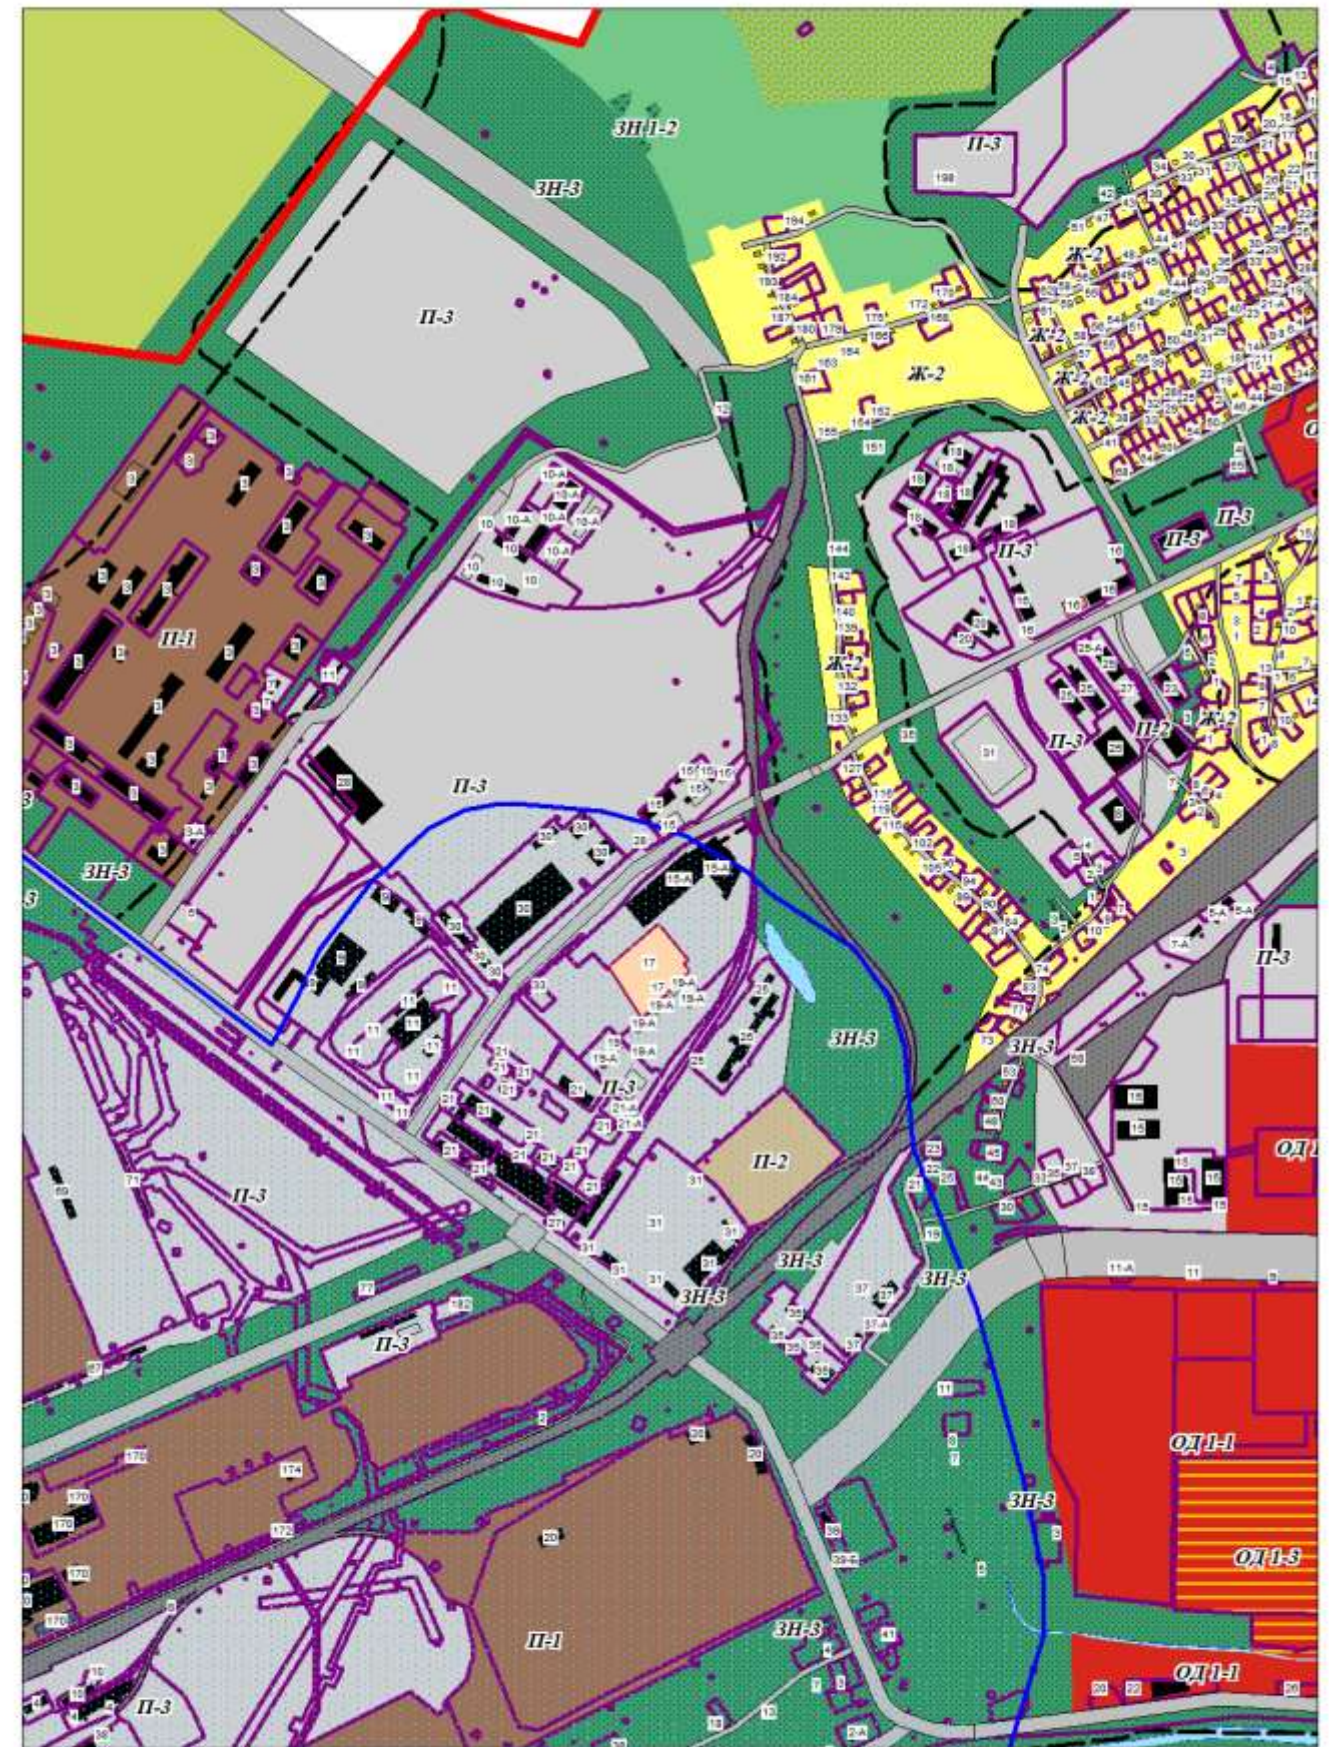

11.Г. Изменить зону ЗН-3 на зону СХ-1
Заводской район , тупик Есаульский,25


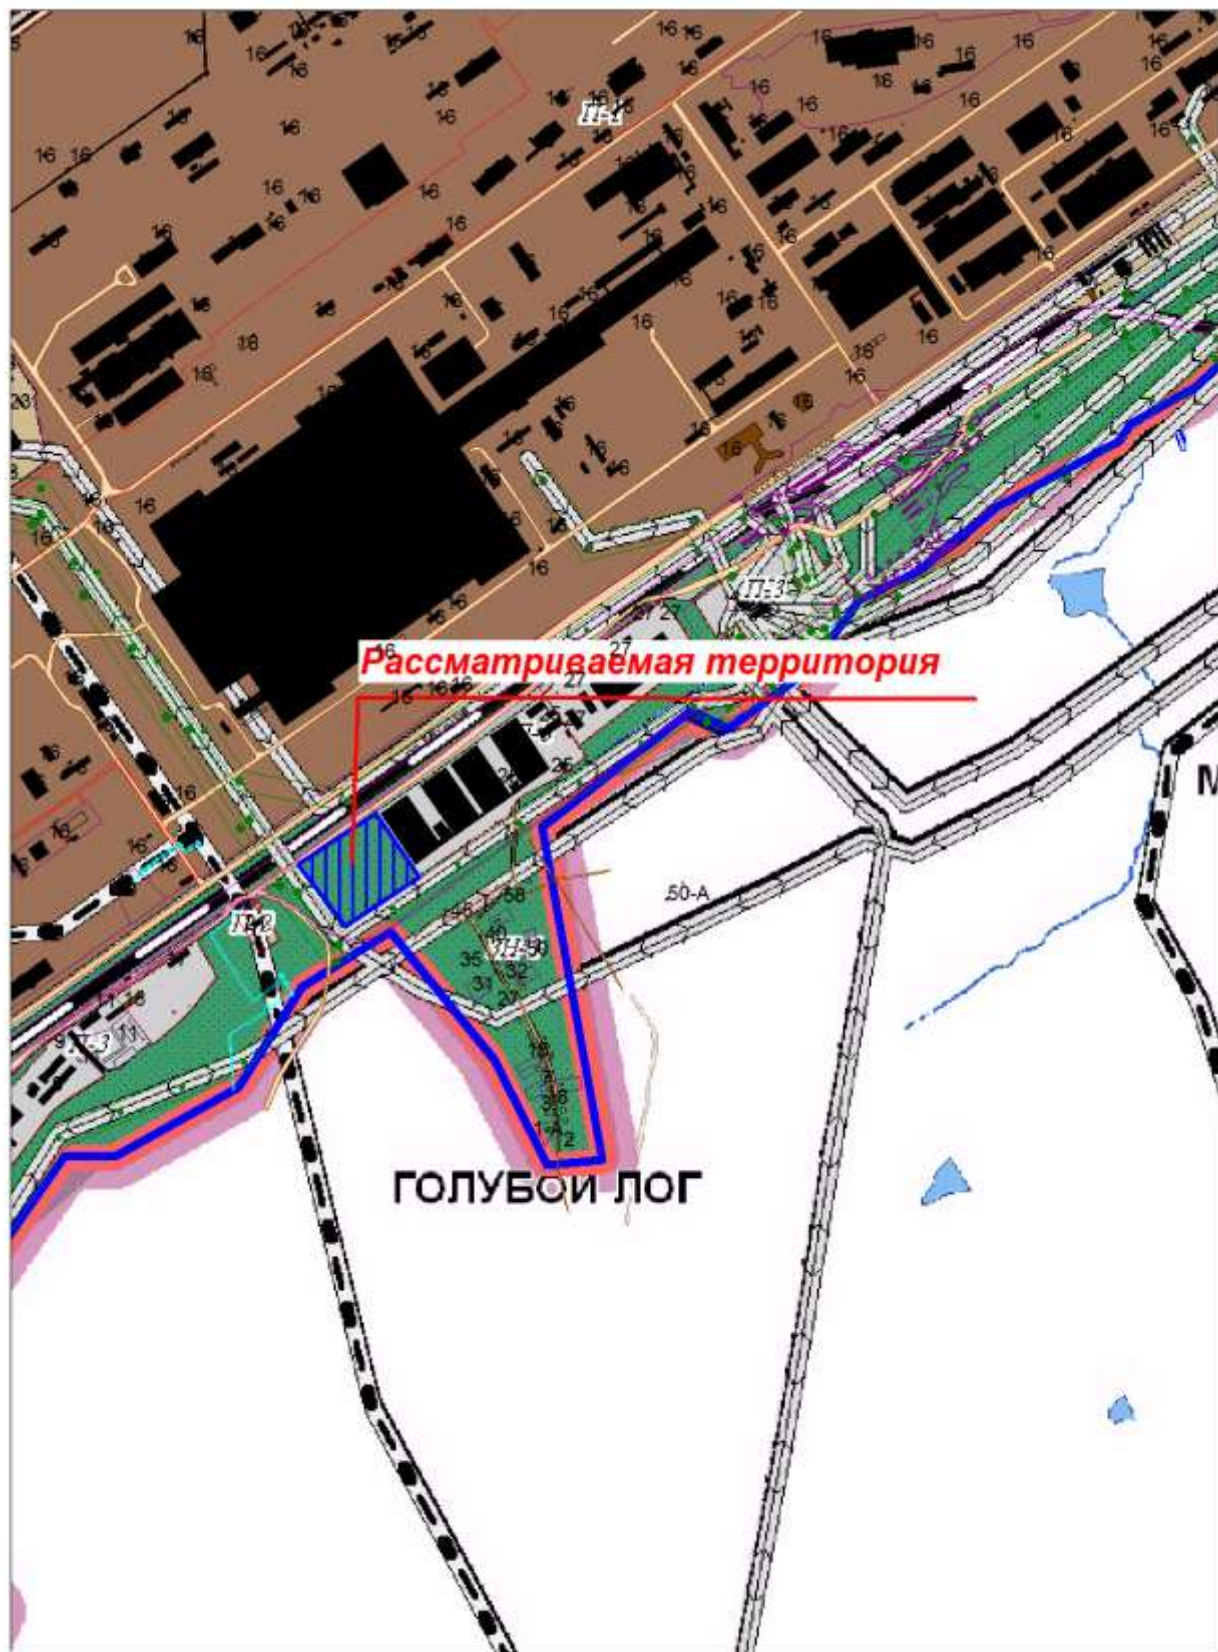


Решение комиссии: Принято. Изменить зону ЗН-3 на зону П-3.
Объединенная СЗЗ Заводского промузла.

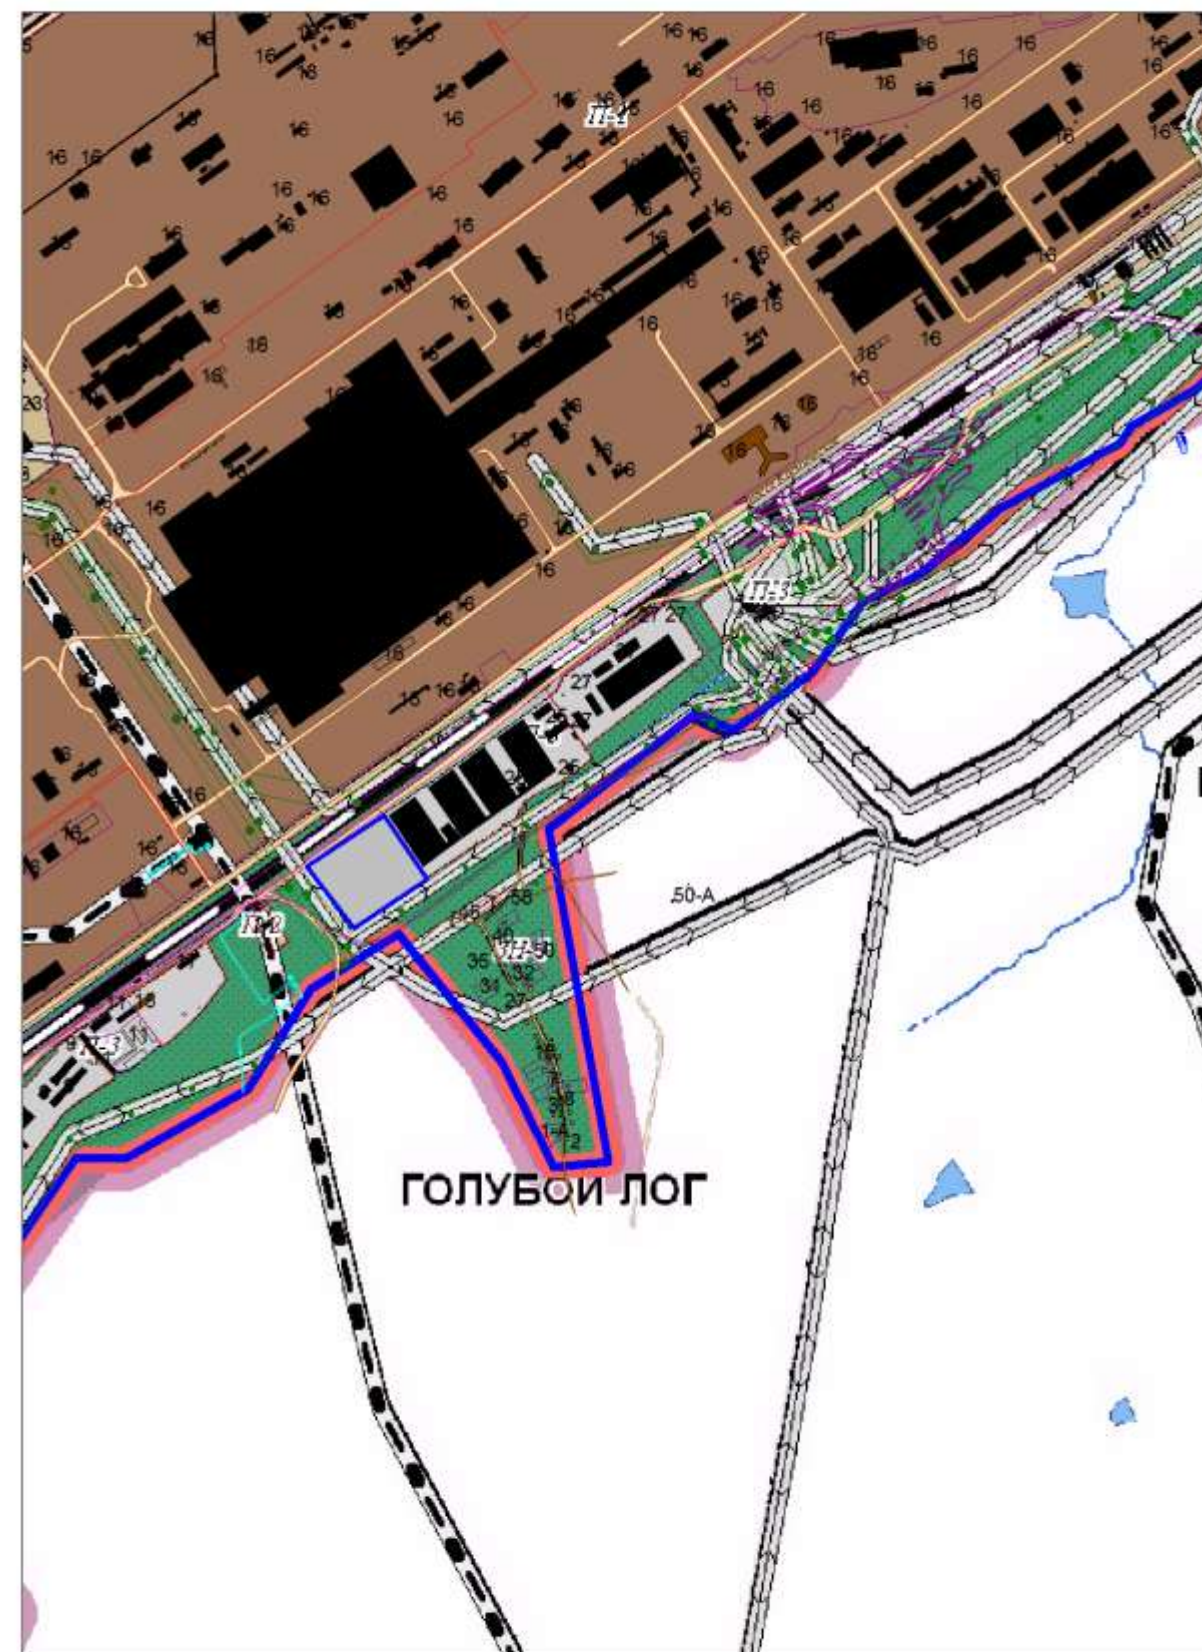


12.Г. Изменить зону СХ-2 на зону Ж-2
Куйбышевский район , спуск Лесной,15, СНТ «Химик-2».


Решение комиссии: Отклонено. Оставить зону СХ-2 без изменения на зону Ж-2 на данной территории в соответствии с утвержденным Генеральным планом города

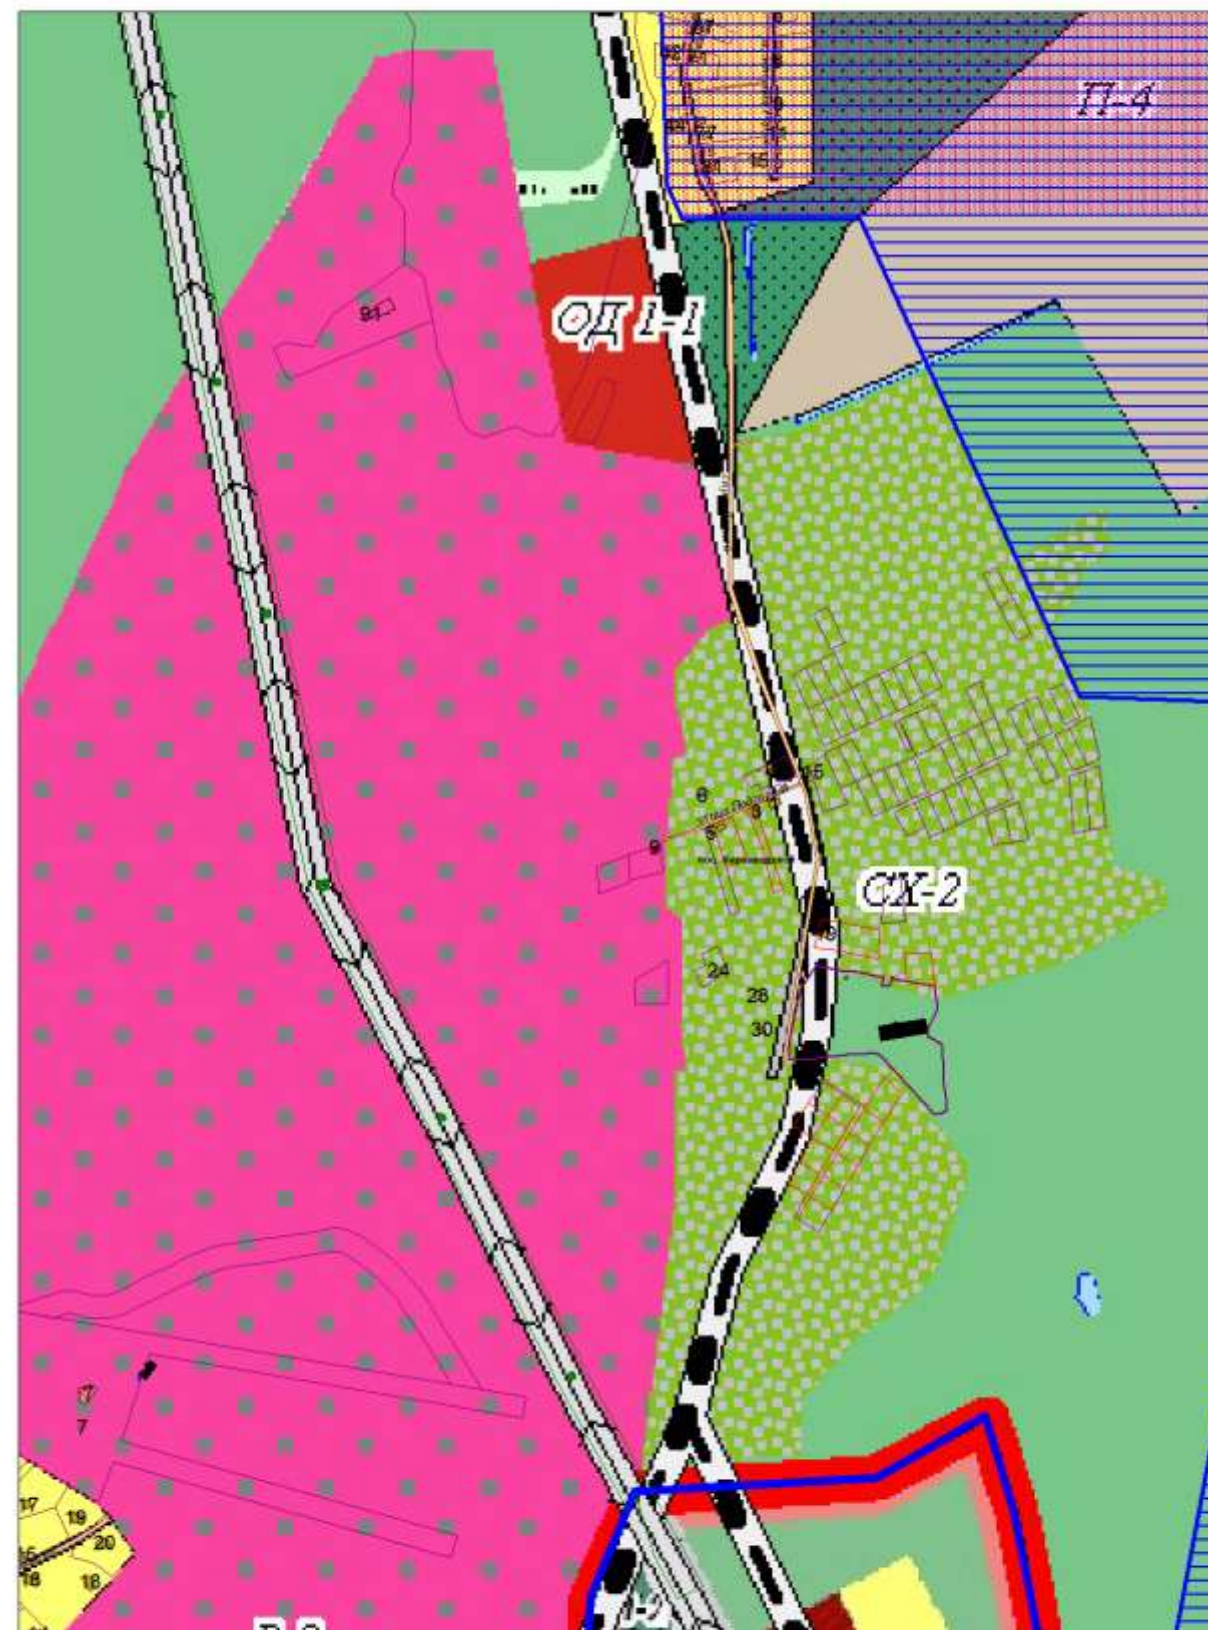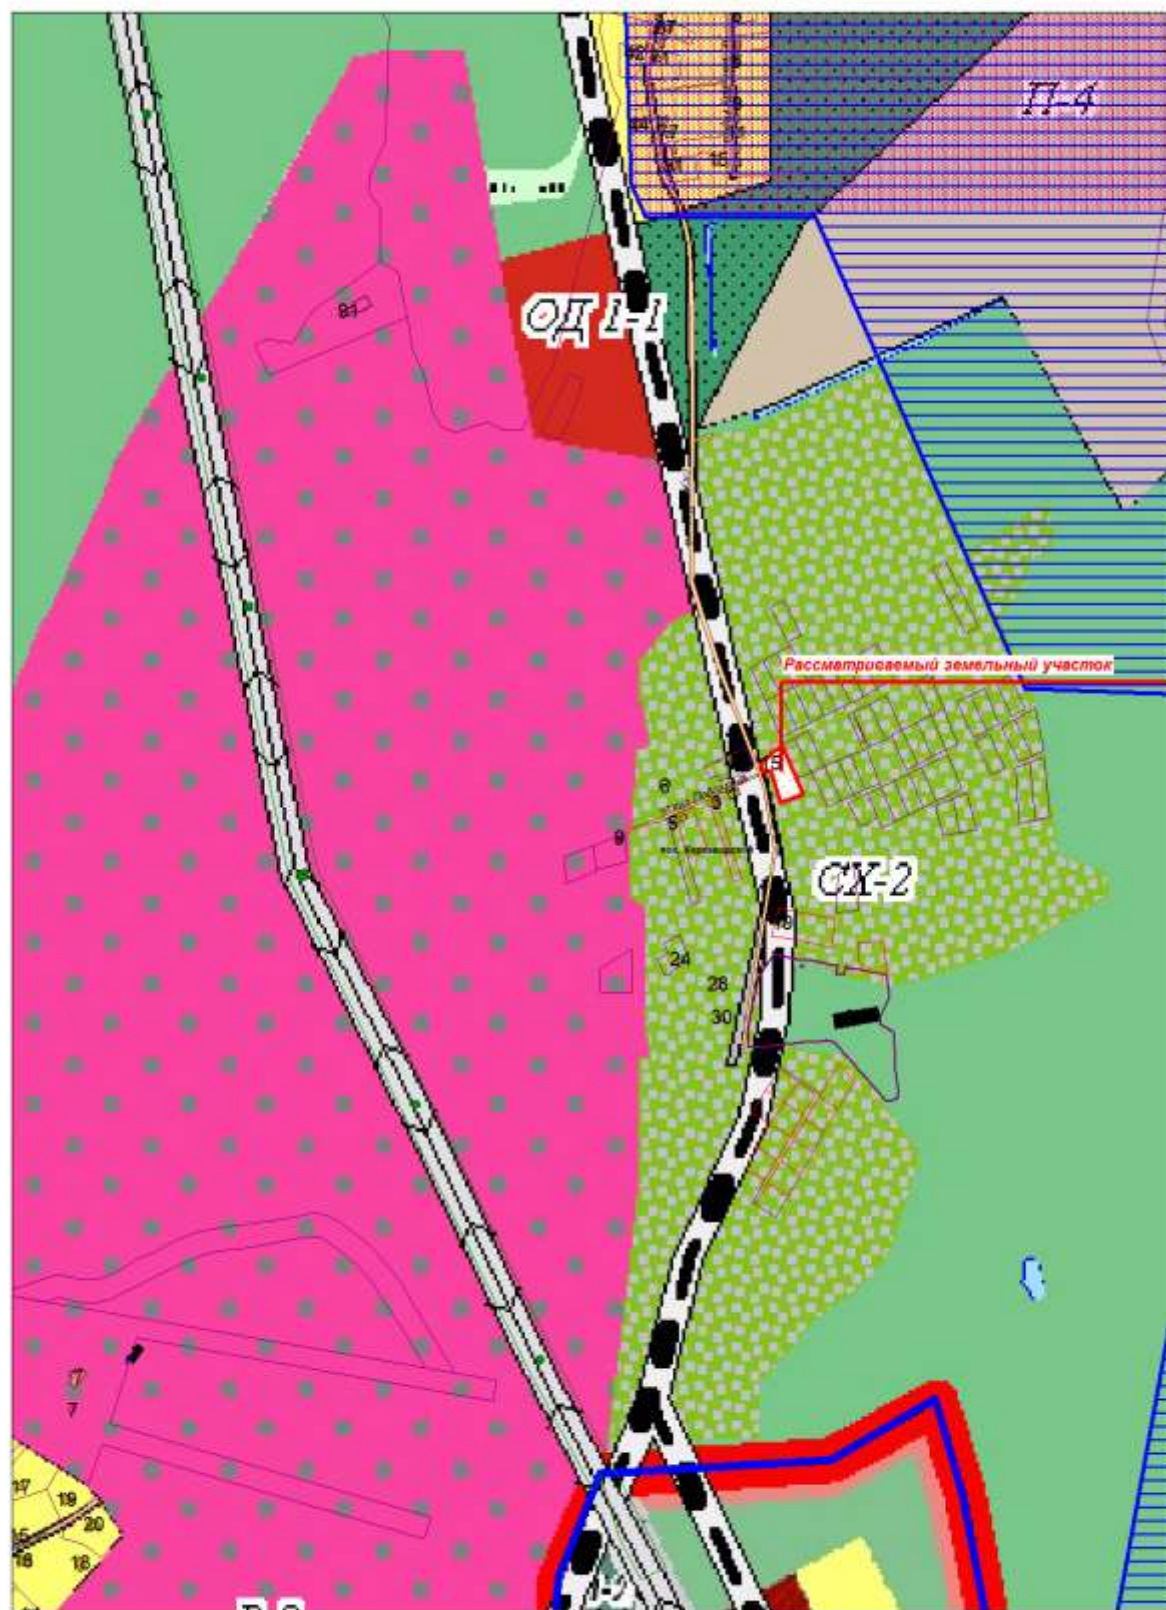


13.Г. Уменьшить часть зоны ЗН-3 и назначить зону ОД 1-1.
Куйбышевский район, ул.Макеевская.

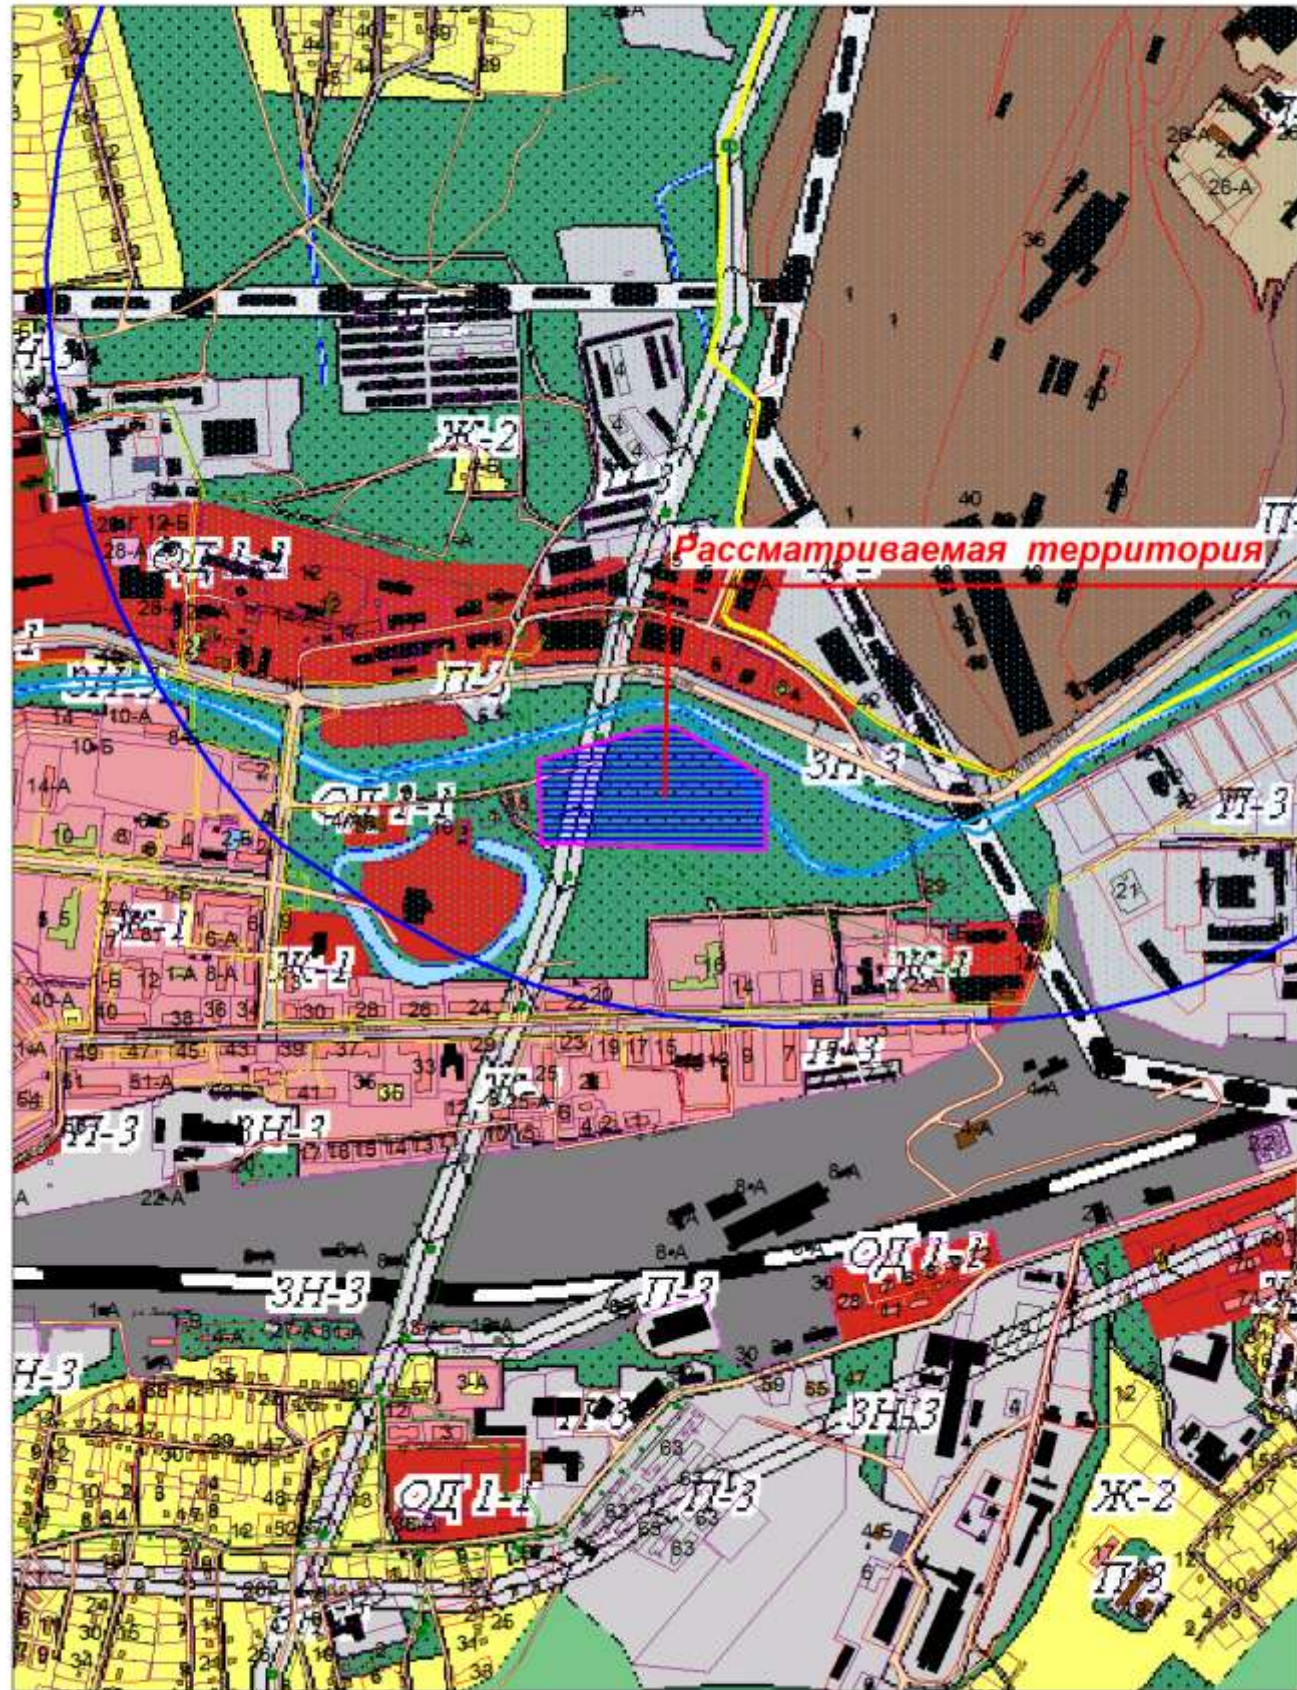

Решение комиссии: Отклонено. Зона ЗН-3 . СЗЗ Центрального промузла.

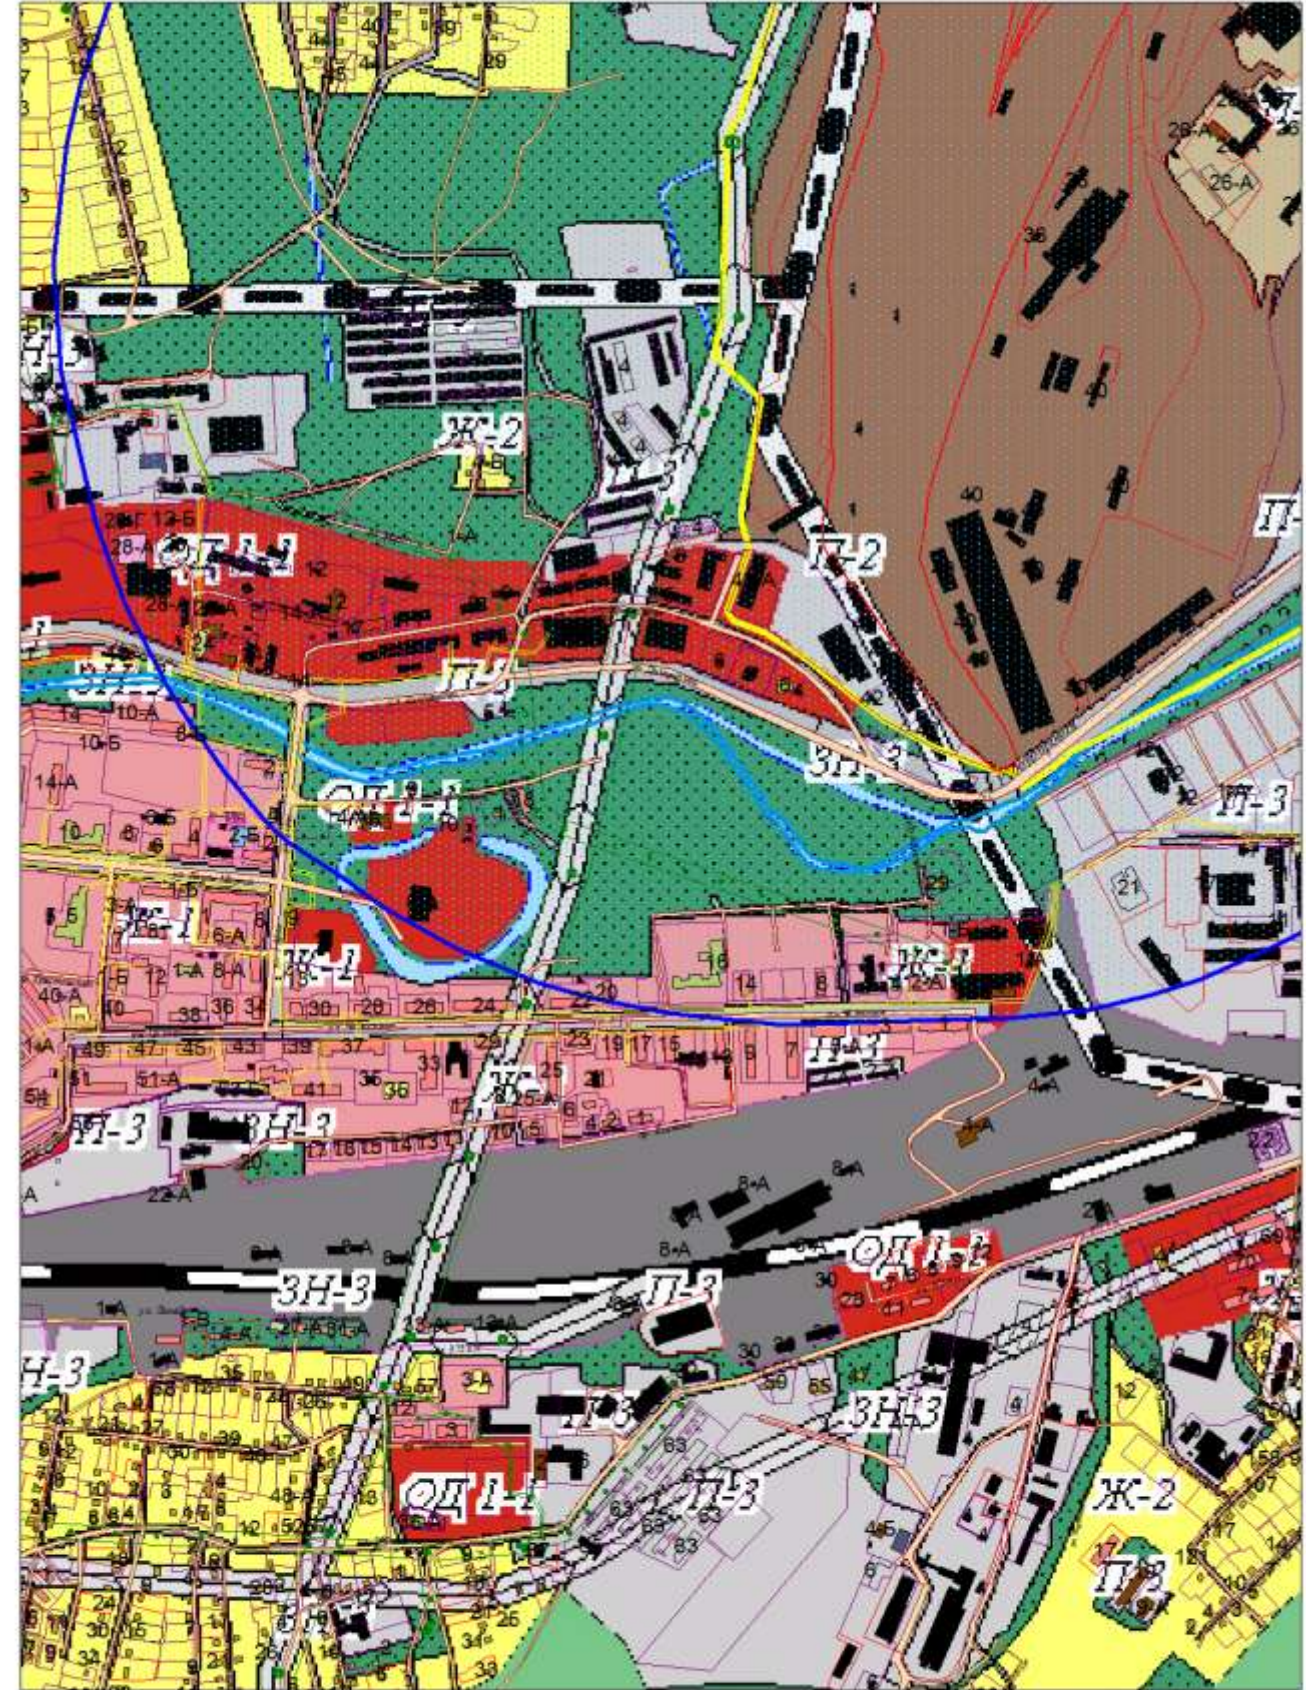

14.Г. Уменьшить зону ОД 1-1 и Ж-1, назначить зону ОД-2, Центральный район, ул.Кузнецова,6.


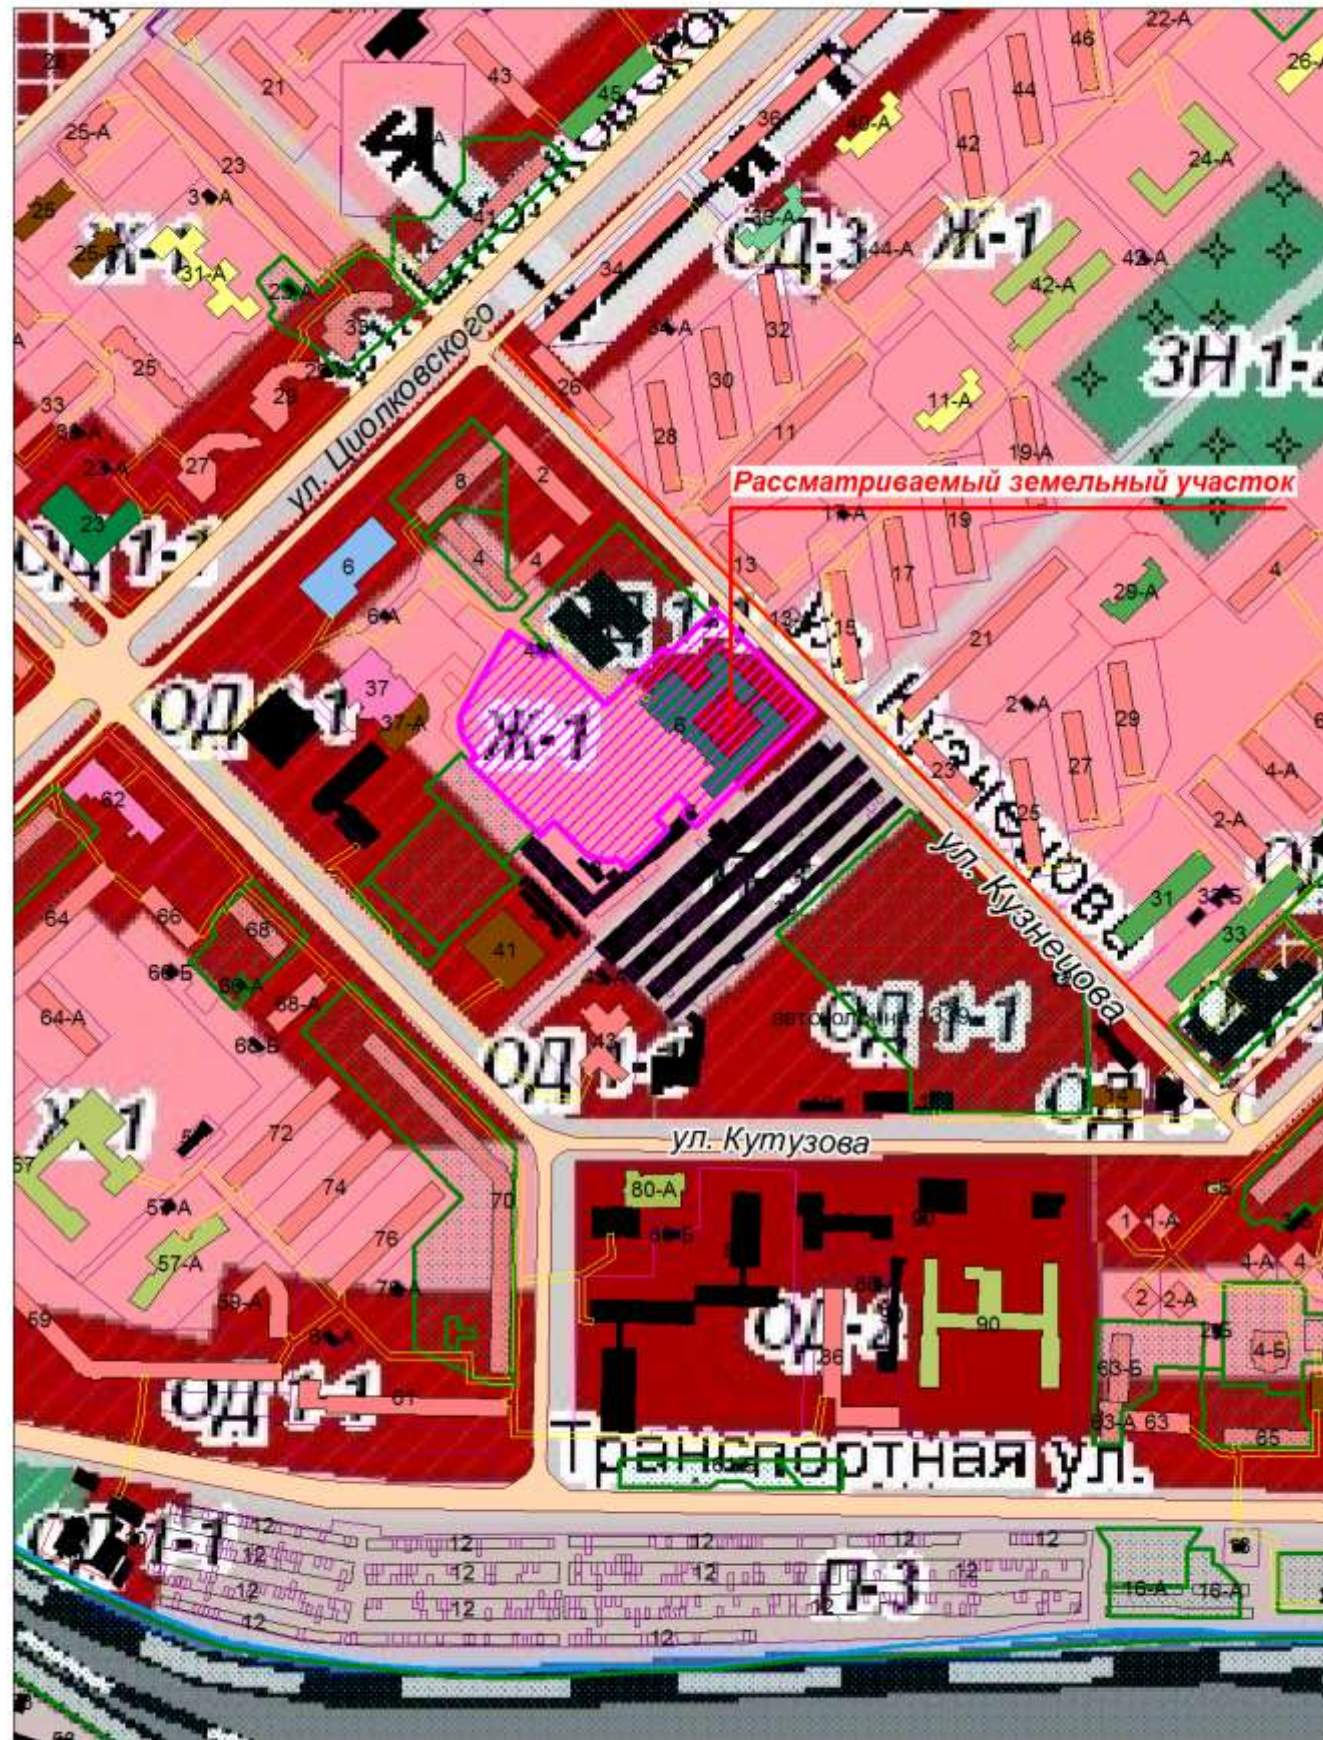


Решение комиссии: Принято. Уменьшить зону ОД 1-1 и Ж-1, назначить зону ОД-2, Центральный район, ул.Кузнецова,6.




15.Г. Изменить зону ЗН 1-2 и зону Ж-2 на зону Ж-1 Новоильинский район , микрорайон № 24.


Решение комиссии: Принято. Изменить часть зоны ЗН 1-2 на зону Ж-1 в границах красных линий микрорайона №24 и исключить зону Ж-2

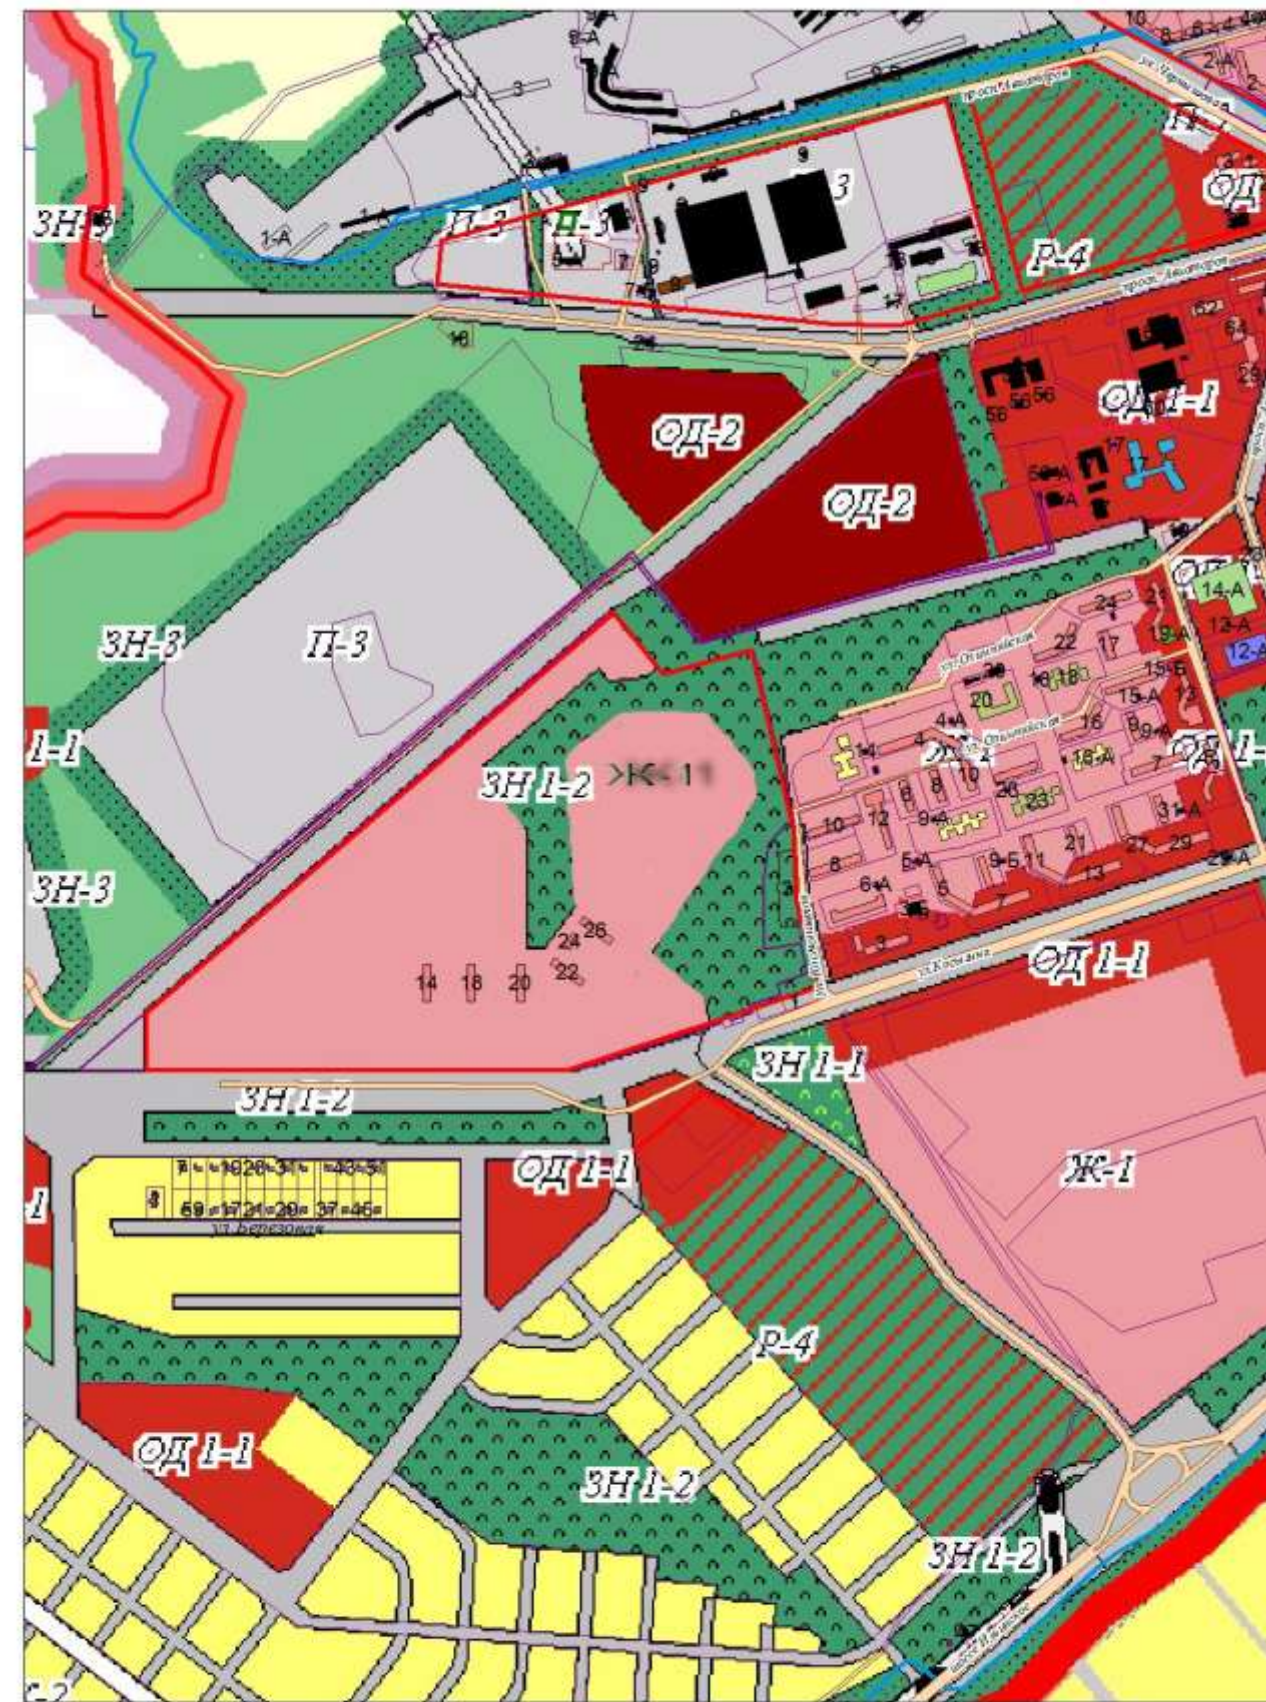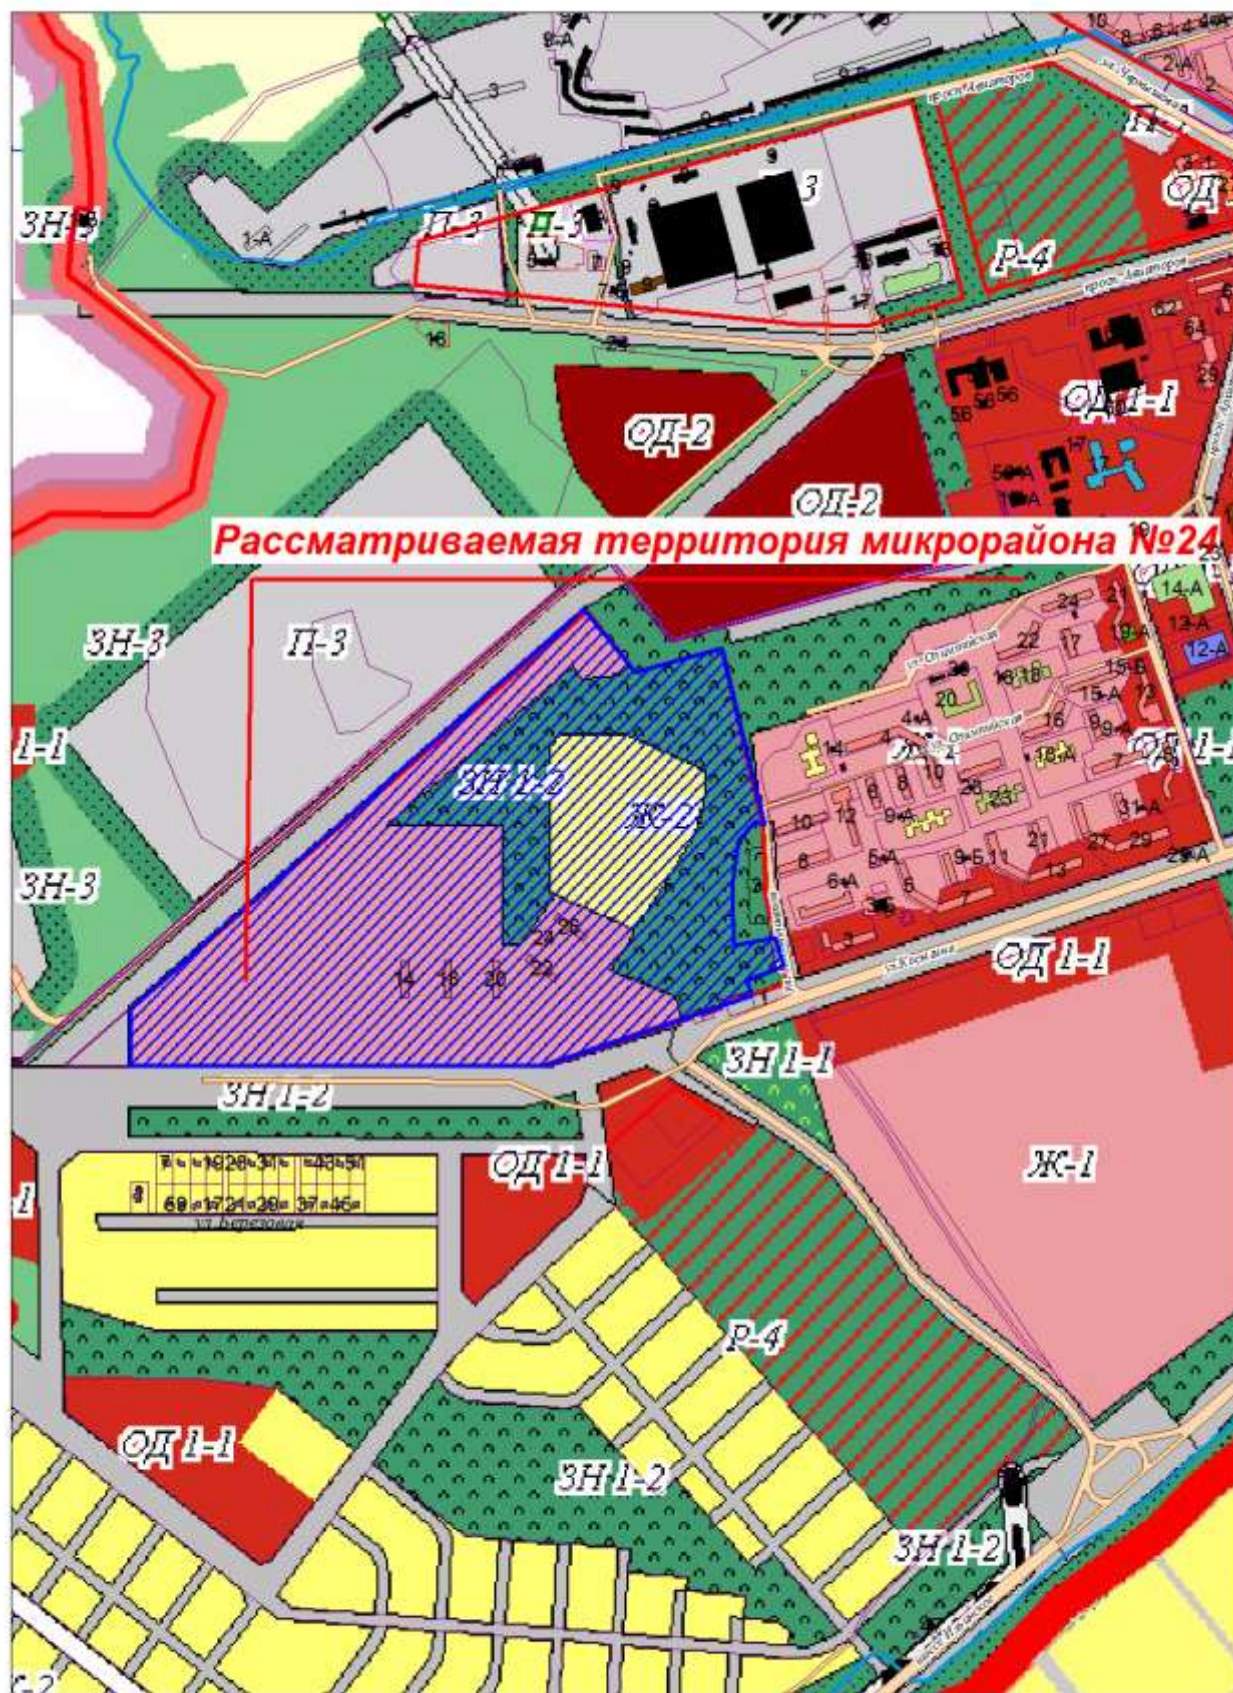

16.Г. Уменьшить часть зоны П-3 и назначить зону Ж-1.
Кузнецкий район, ул.Ленина.


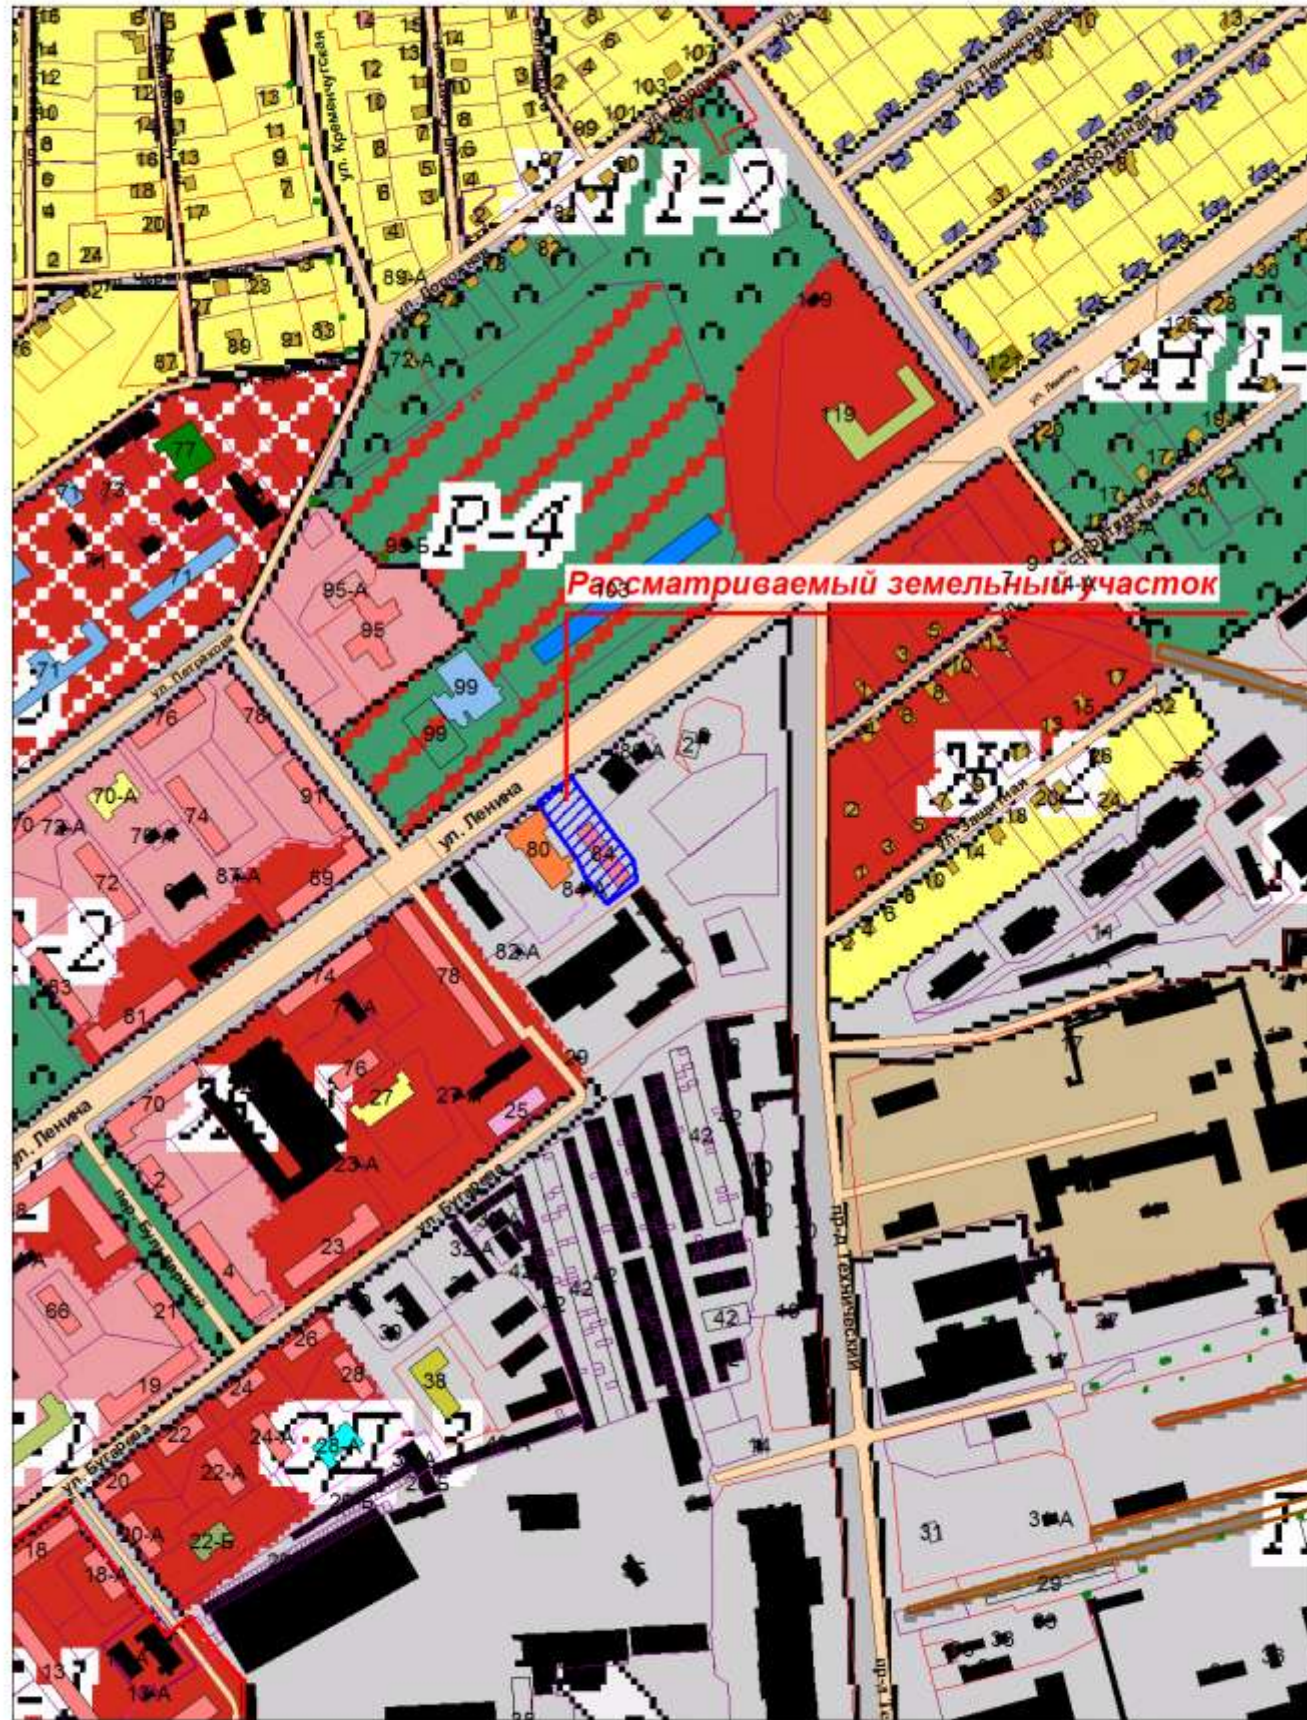


Решение комиссии: Принято. Уменьшить зону П-3 и назначить зону Ж-1 и ЗН-3.
Кузнецкий район, ул.Ленина.

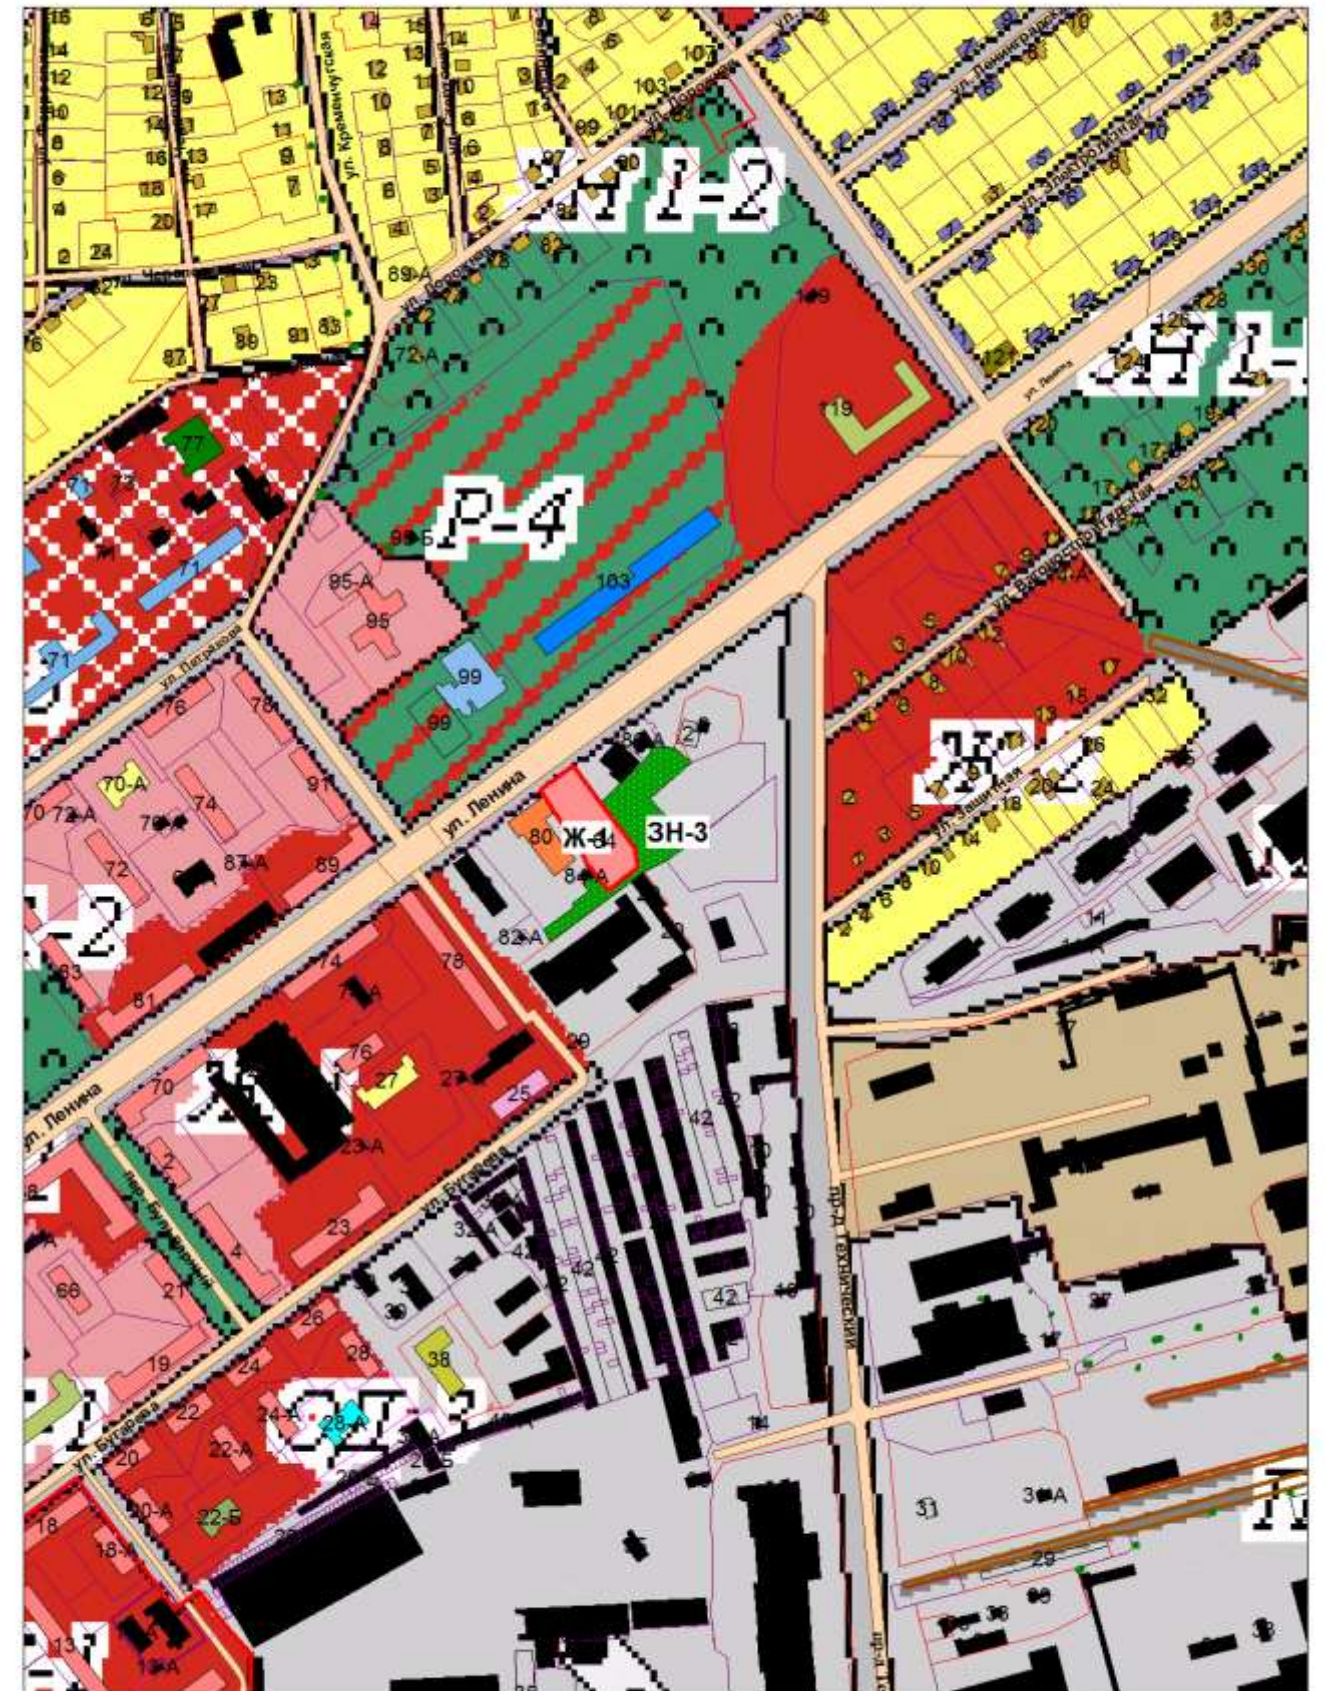



17.Г. Изменить зону ЗН 1-2 на зону Ж-2
Орджоникидзевский район , переулок Загорский.

Решение комиссии: **Принято.** Назначить в границах собственников земельных участков зону Ж-2 и исключить зону ЗН 1-2.

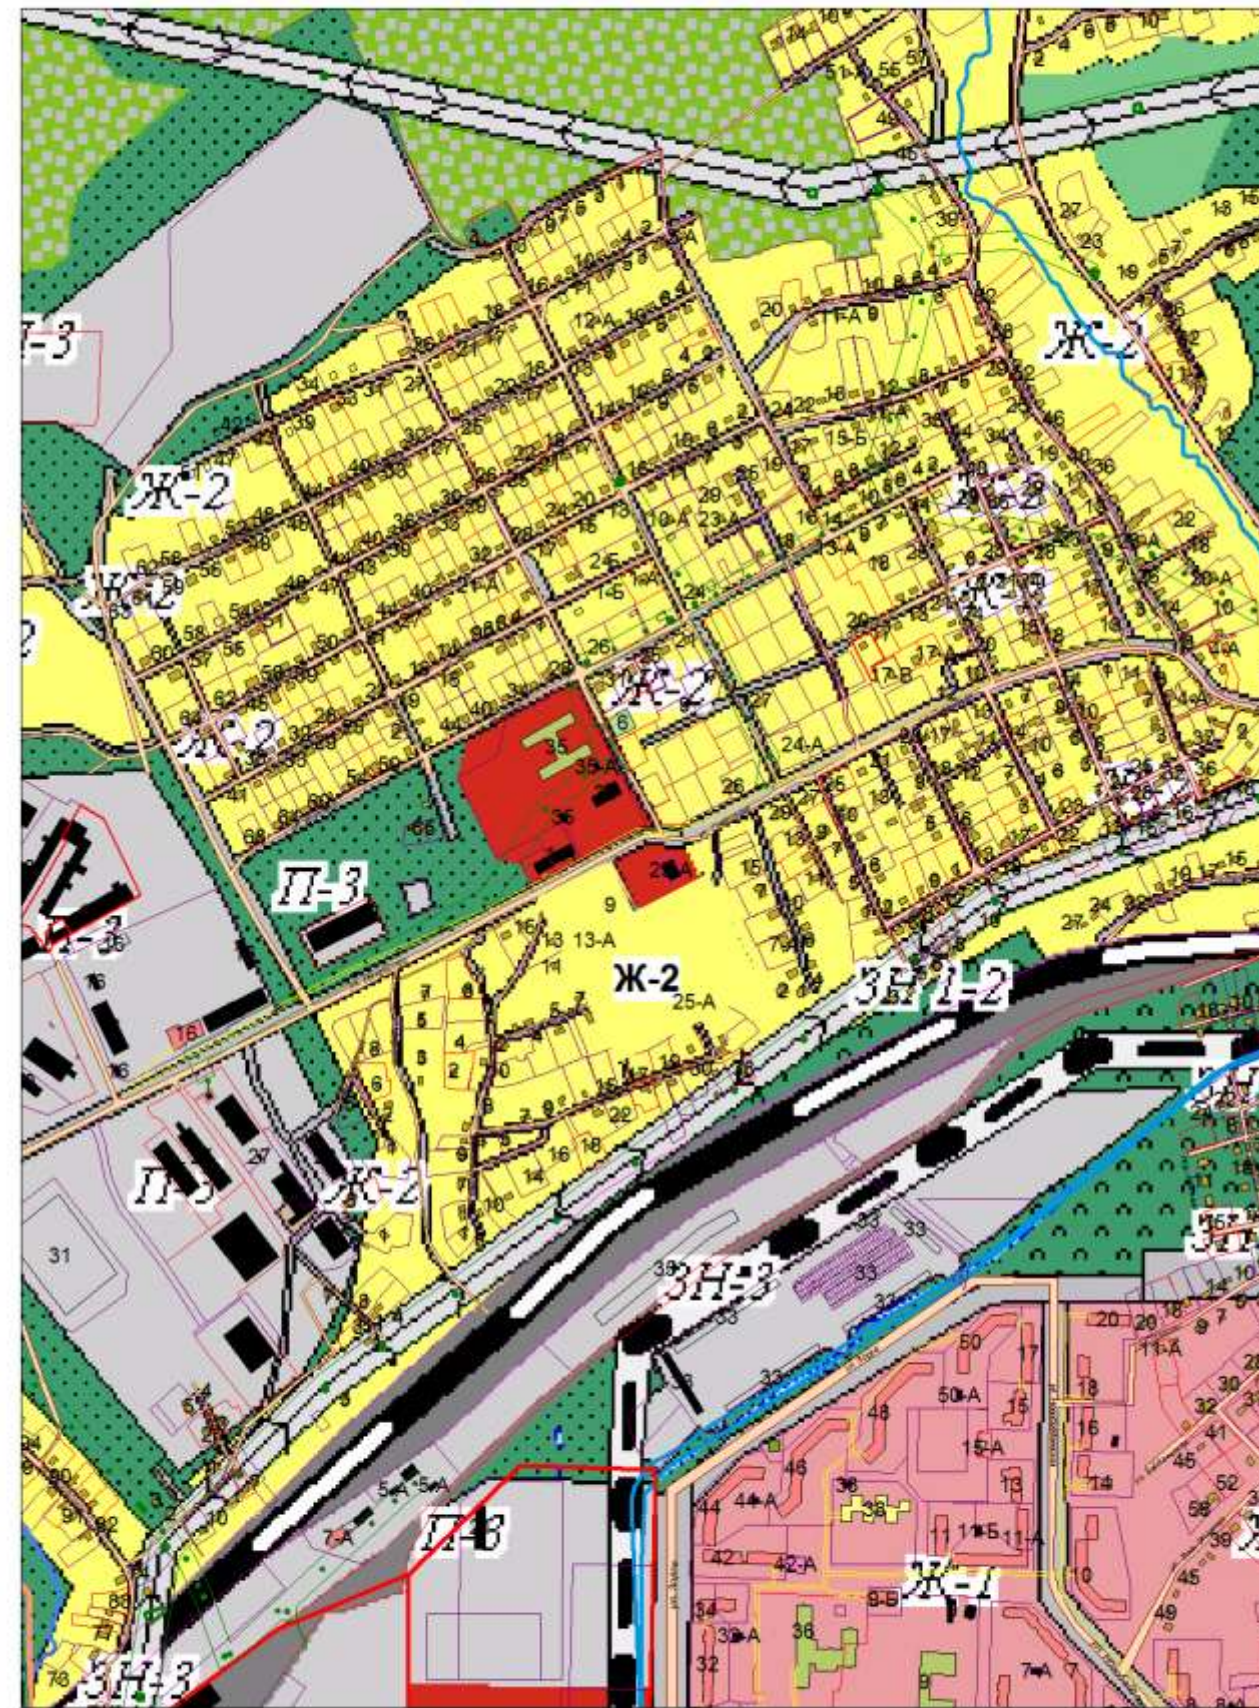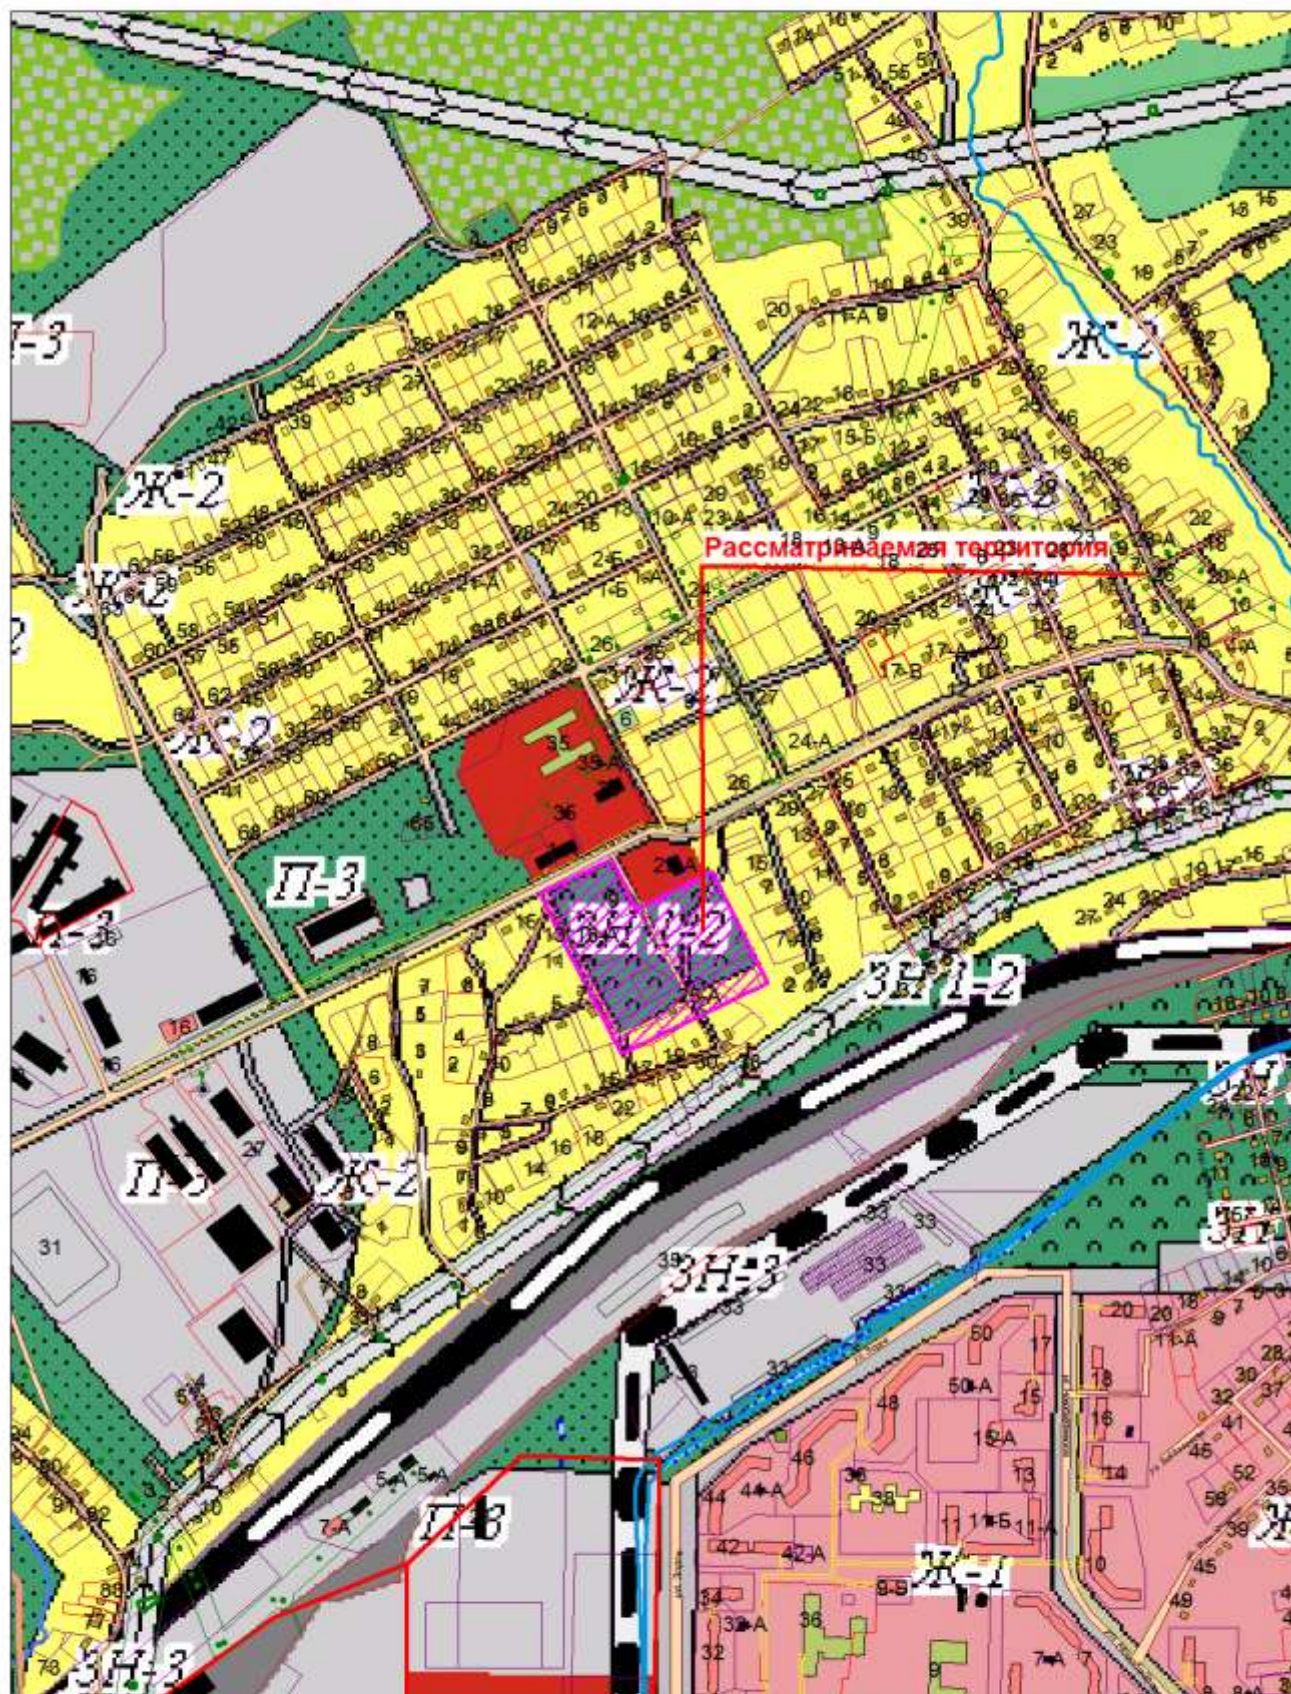


18.Г. Изменить зону ЗН-3 на зону ОД 1-1 или П-3
Орджоникидзевский район , ул.Фесковская.


Решение комиссии: Отклонено. Оставить зону ЗН 1-1 без изменения на зону ОД 1-1 или зону П-3.
На данной территории уже внесены уточнения зоны ЗН-3 на зону ЗН 1-1

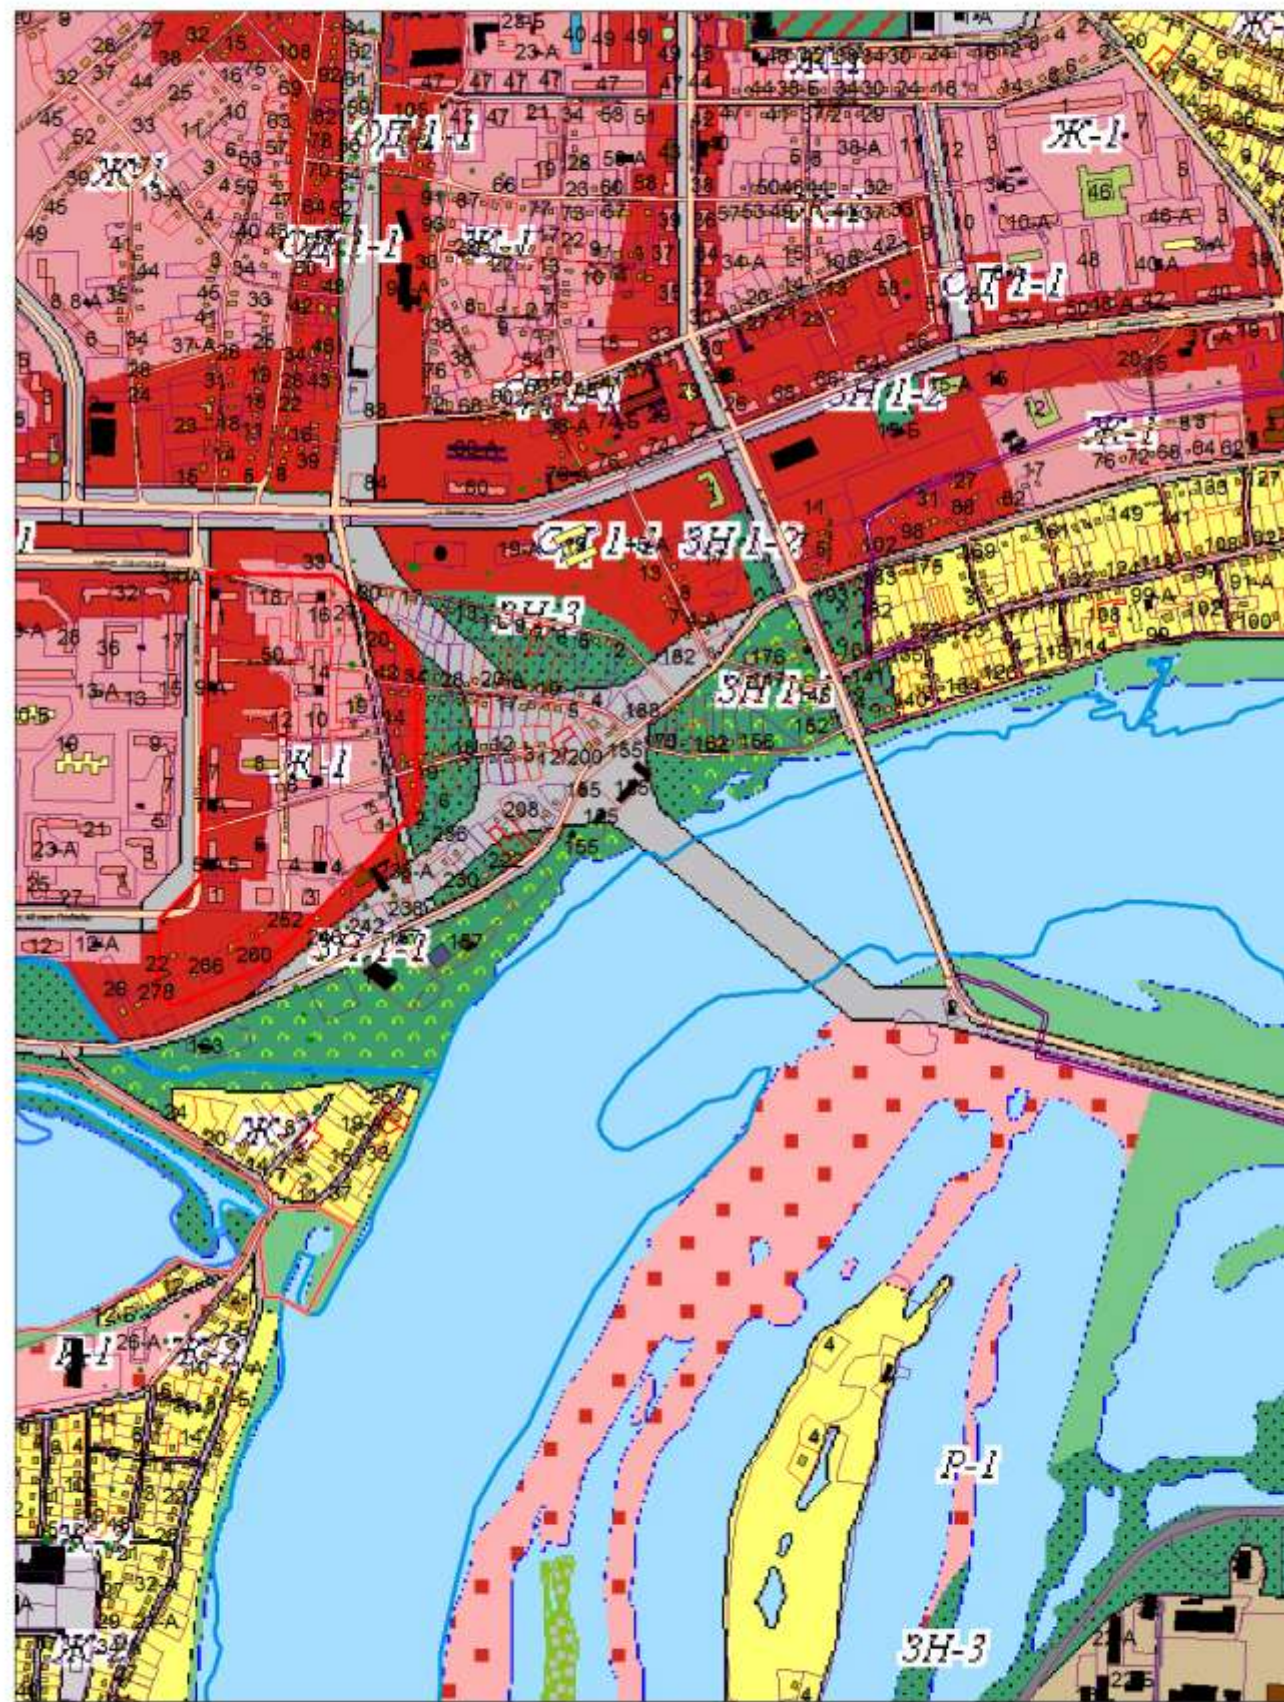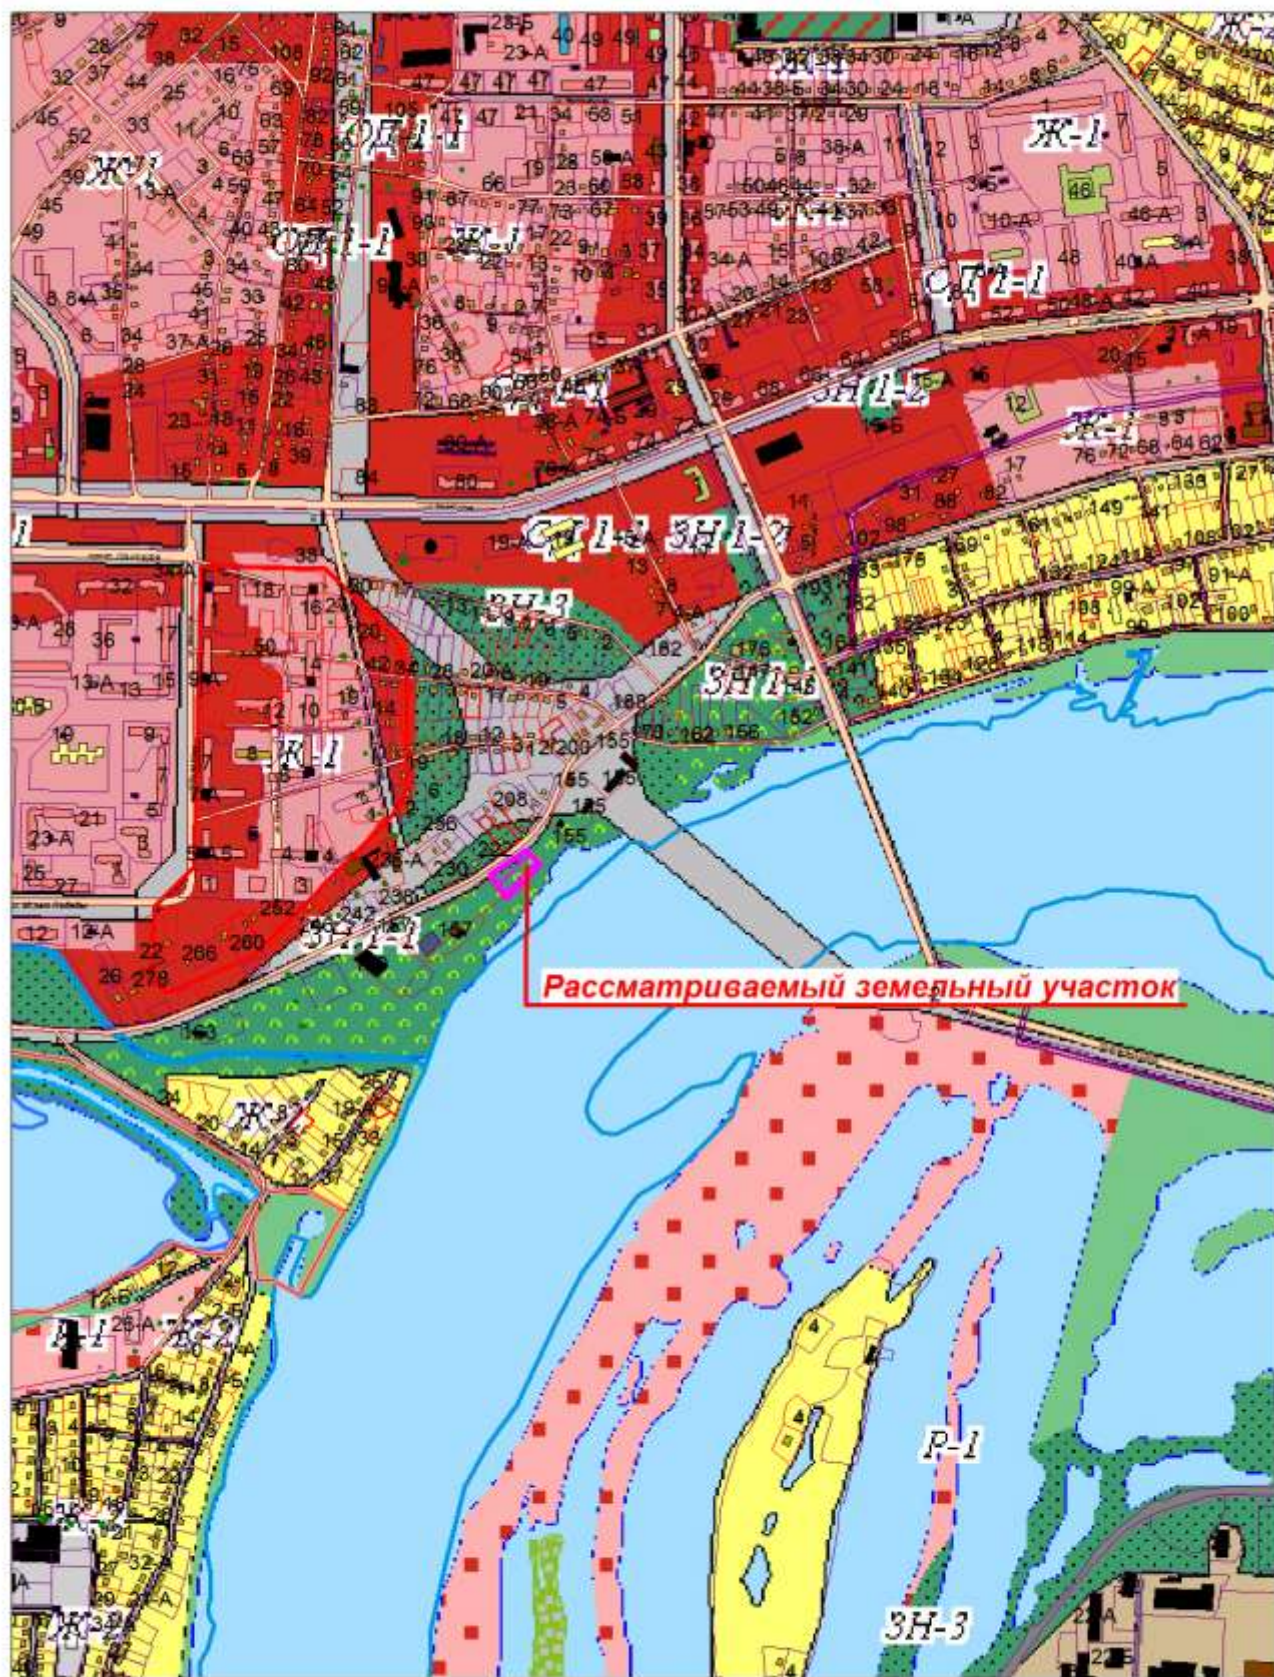

19.Г. Изменить зону ЗН 1-2 на зону ОД 1-1
Куйбышевский район , ул.Димитрова, 31, МБЛПУ ГKB №5.

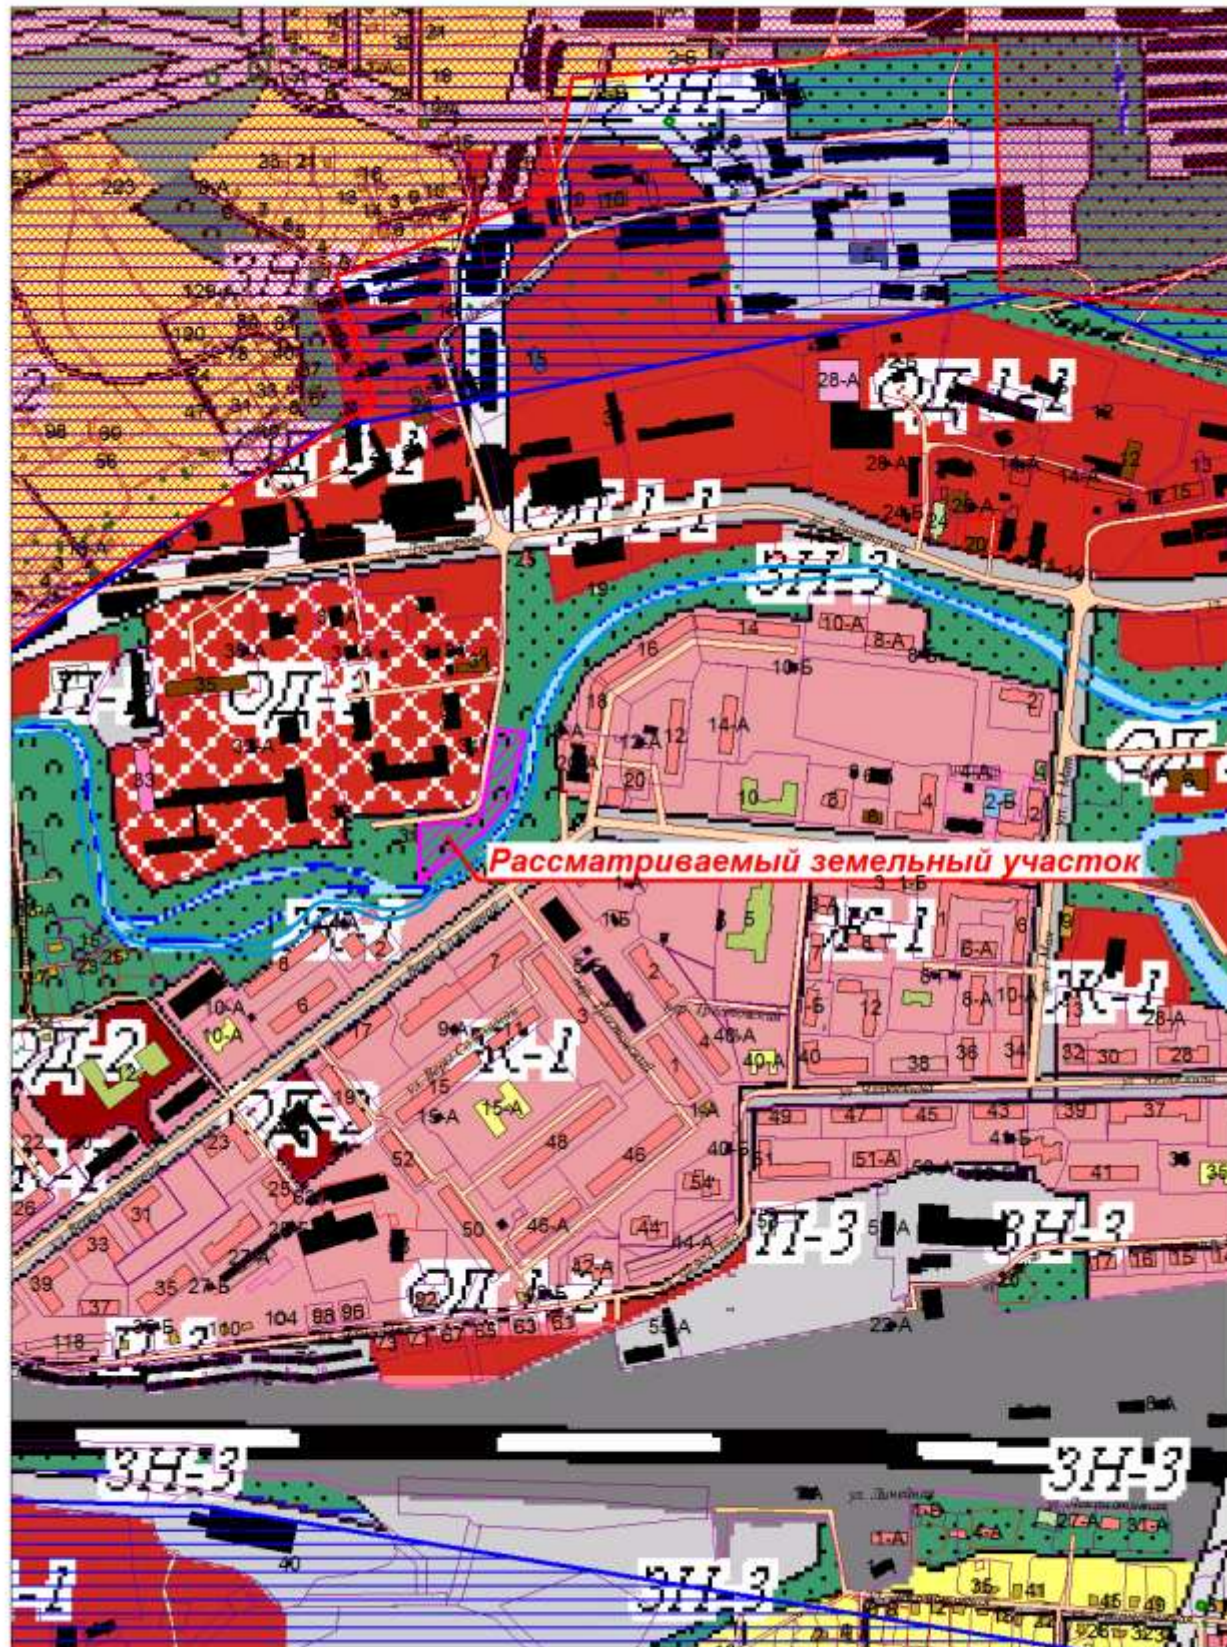

Решение комиссии: **Принято.** Зону ЗН 1-2 изменить на зону ОД 1-1.
На данной территории внести уточнения зоны ЗН 1-2 на зону ЗН 1-1.

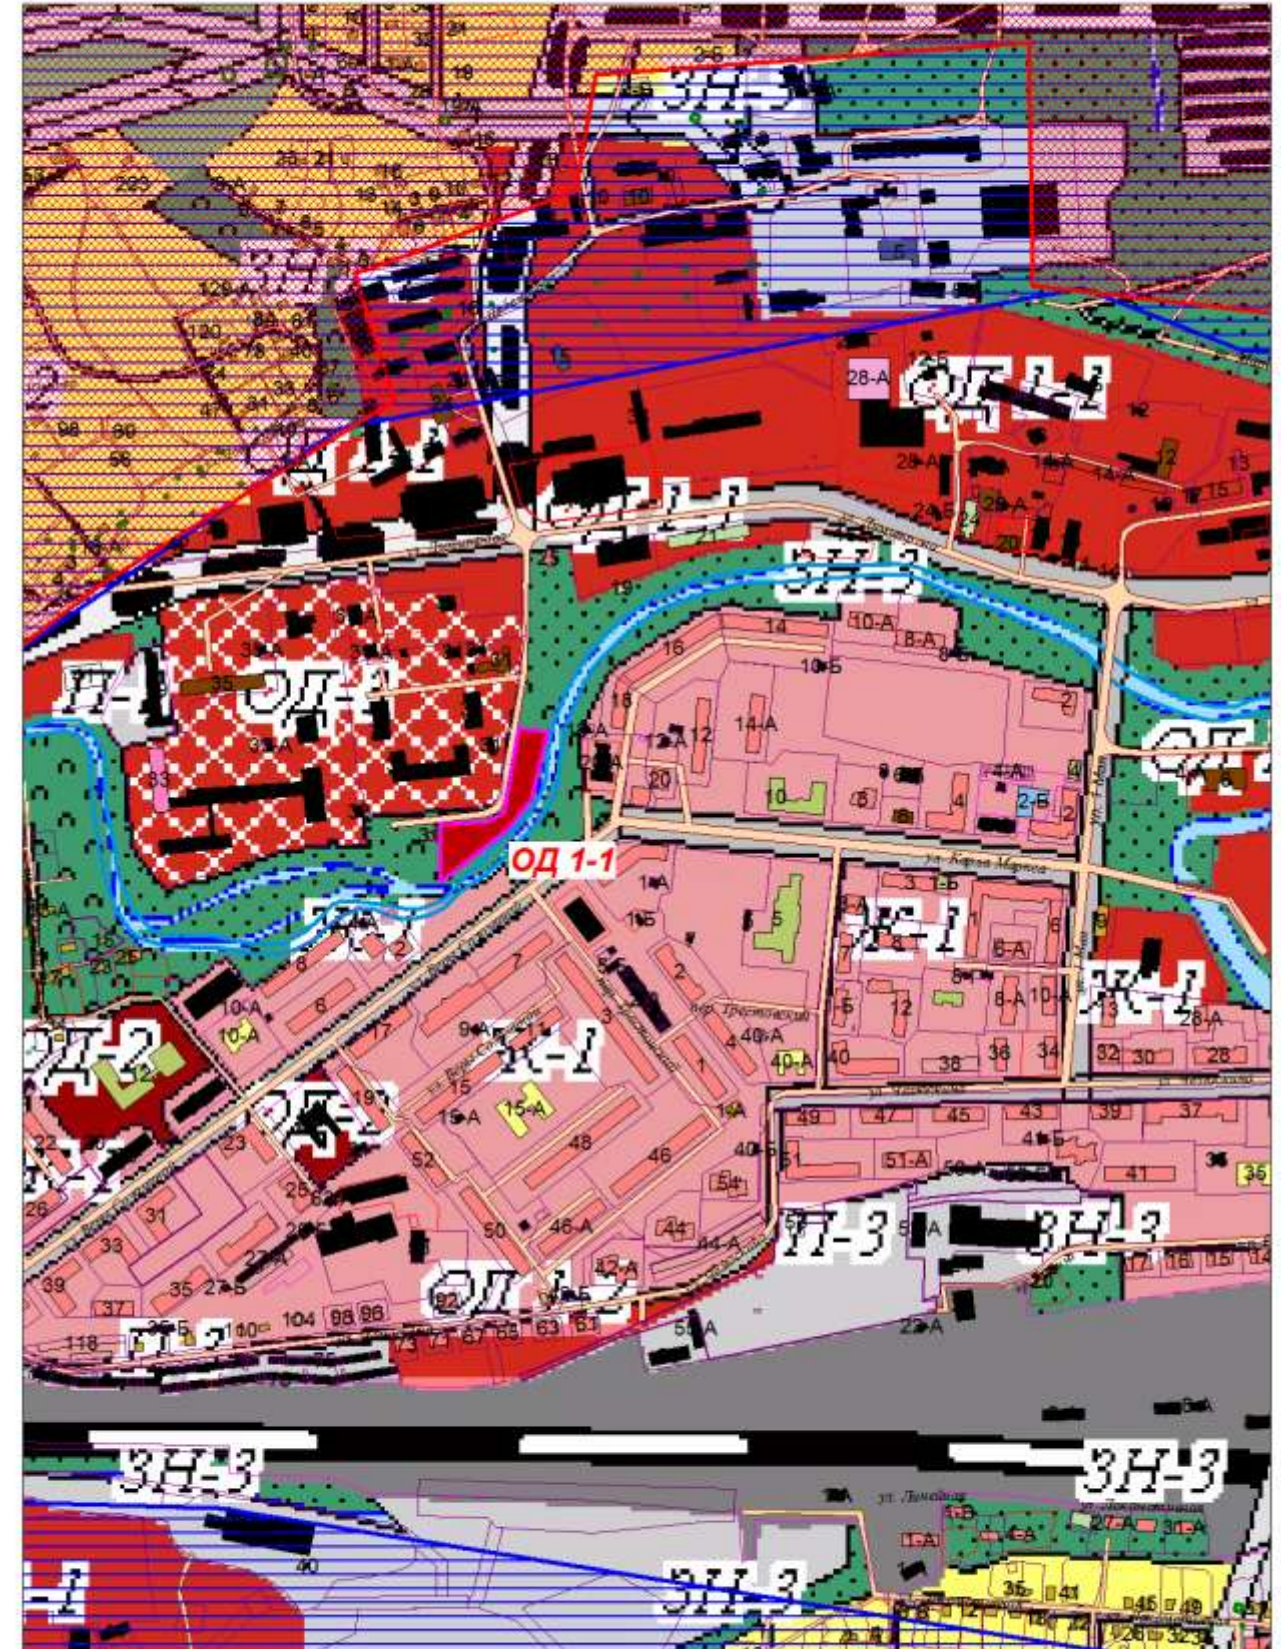

20.Г. Изменить зону ИТ-1 на зону П-3
Куйбышевский район , ул.Полеская,6.

Решение комиссии: Отклонено. Оставить зону ИТ-1 без изменения на зону П-3.
На данной территории внесены уточнения зоны ИТ-1.




21.Г. Изменить зону ЗН-4 на зону ОД 1-1
Орджоникидзевский район , шоссе Притомское.


Решение комиссии: Отклонено. Оставить зону ЗН 1-1 без изменения на зону ОД 1-1.



22.Г. Уменьшить часть зоны ЗН-3 и назначить зону Ж-1.
Куйбышевский район, ул.Макеевская, ул.Челюскина.

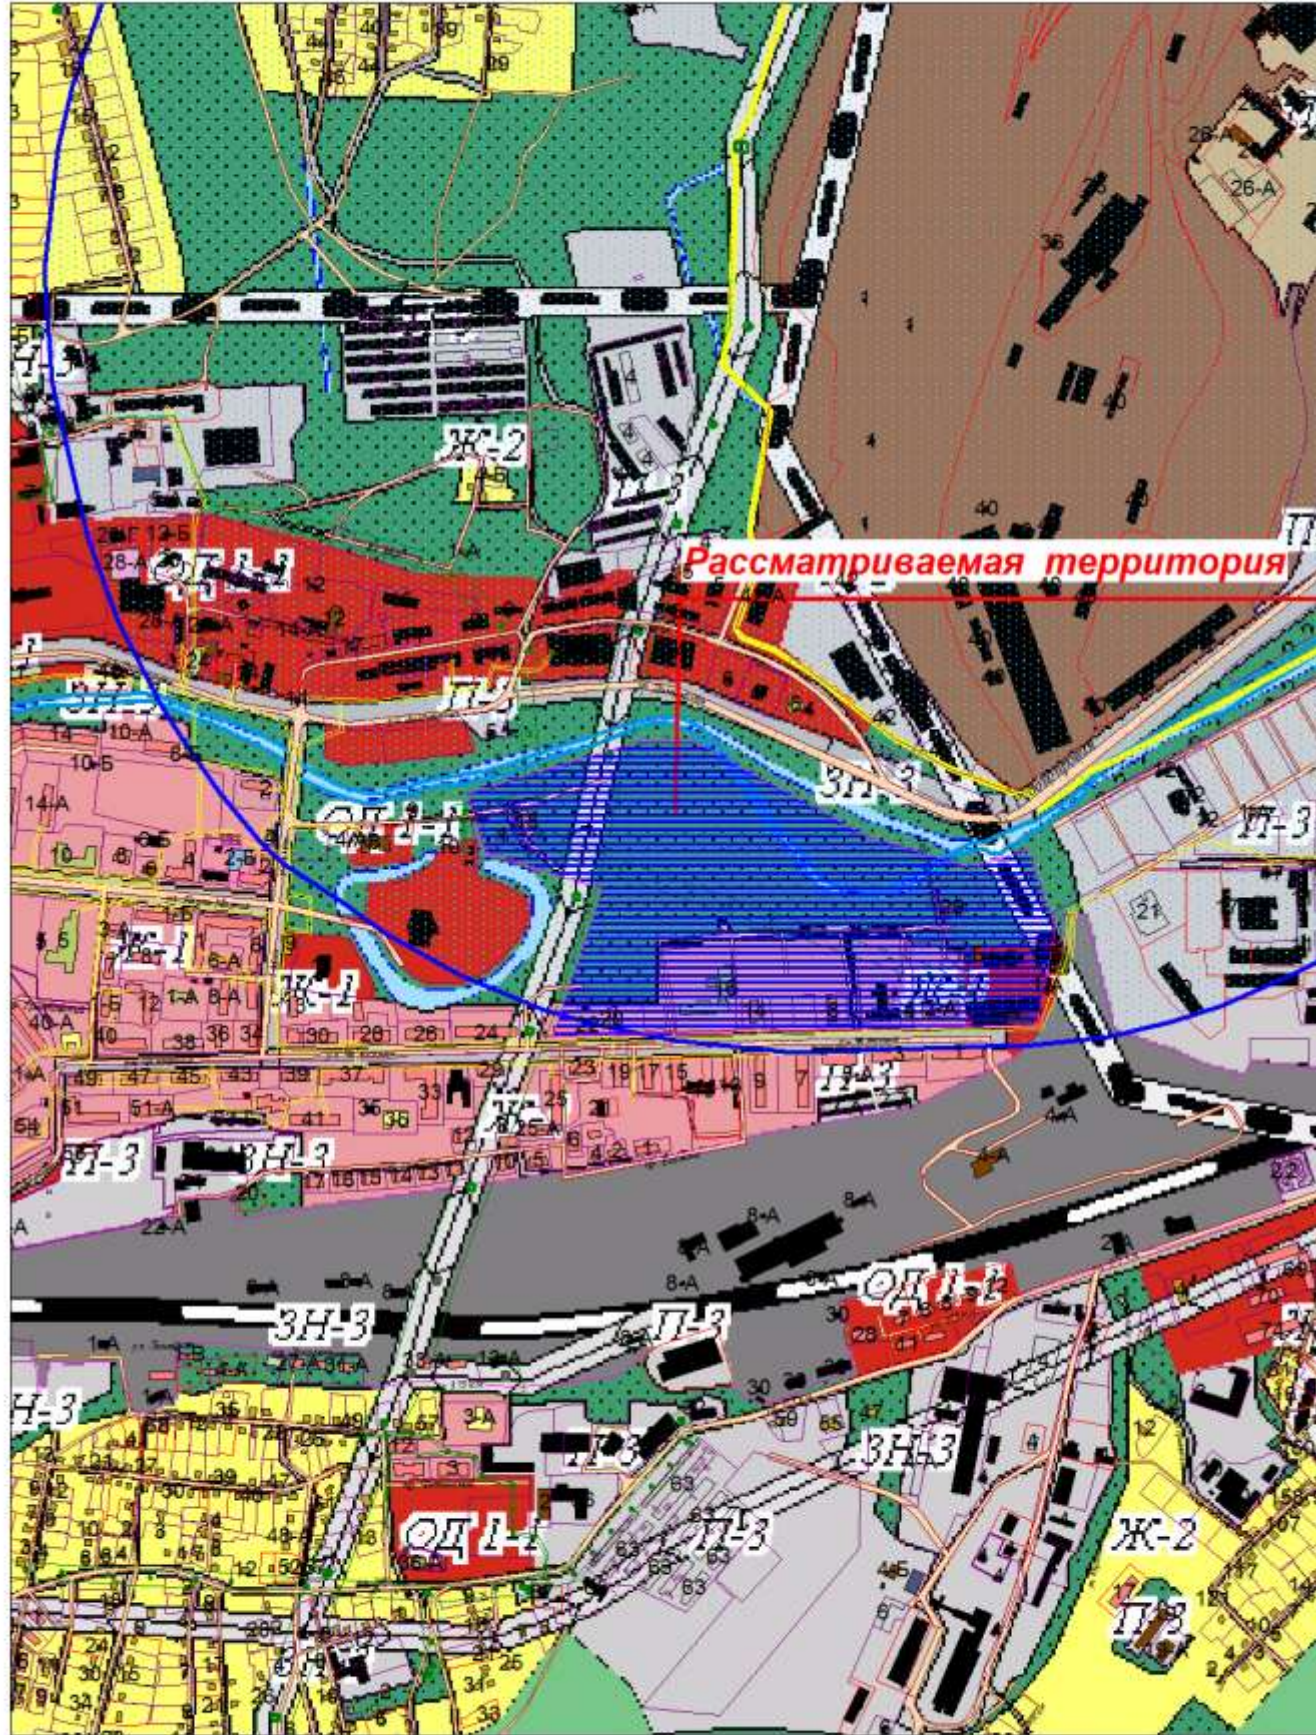


Решение комиссии: Принято. Уменьшить зону ЗН-3 и назначить зону Ж-1 и П-3.
С уменьшением СЗЗ Центрального промузла.

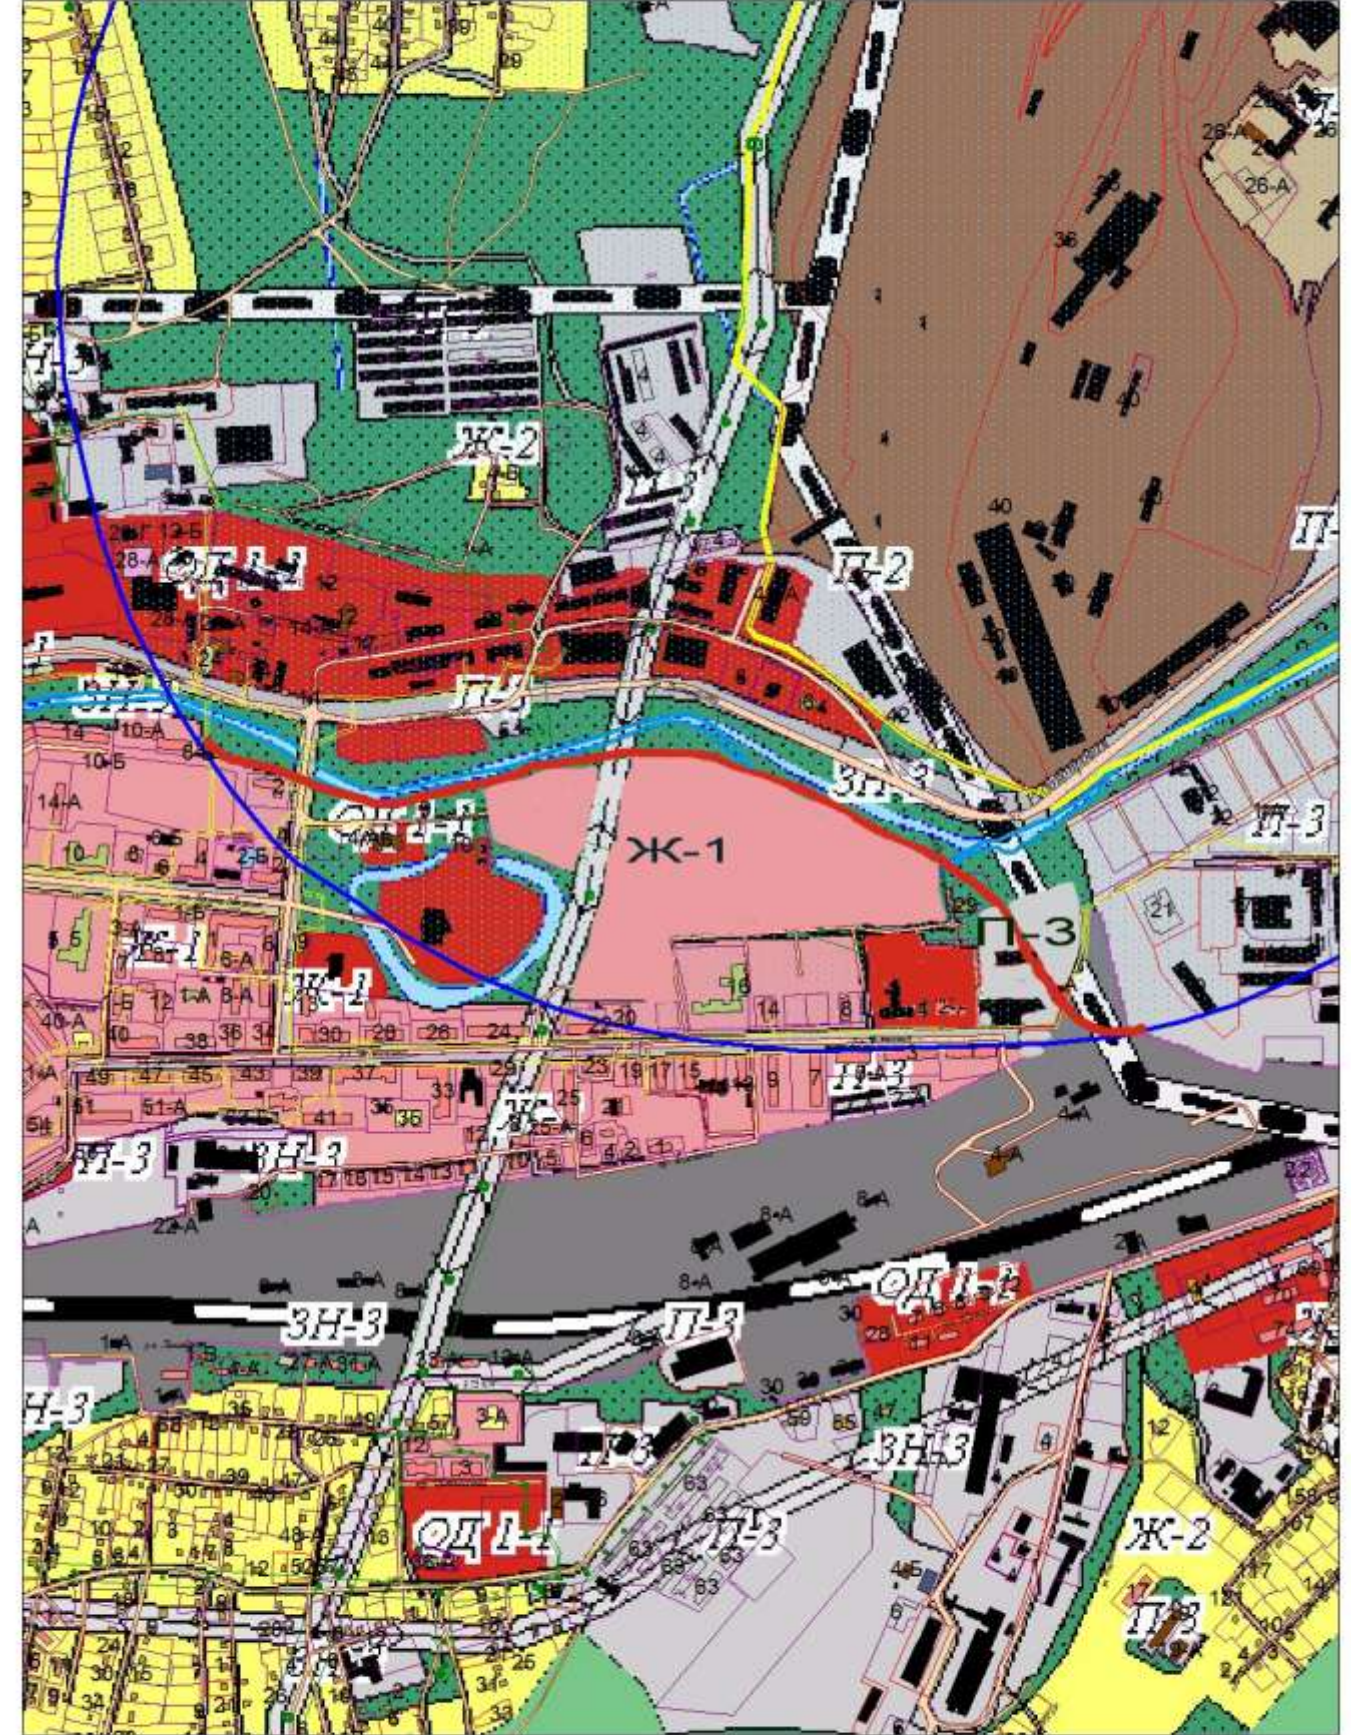



24.Г. Изменить зону ОД 1-3 в зону П-3.
Центральный район, ул.Орджоникидзе.

Решение комиссии: Отклонено. Оставить зону ОД 1-3 без изменения на зону П-3. На данной территории внесены уточнения зоны ОД 1-3..

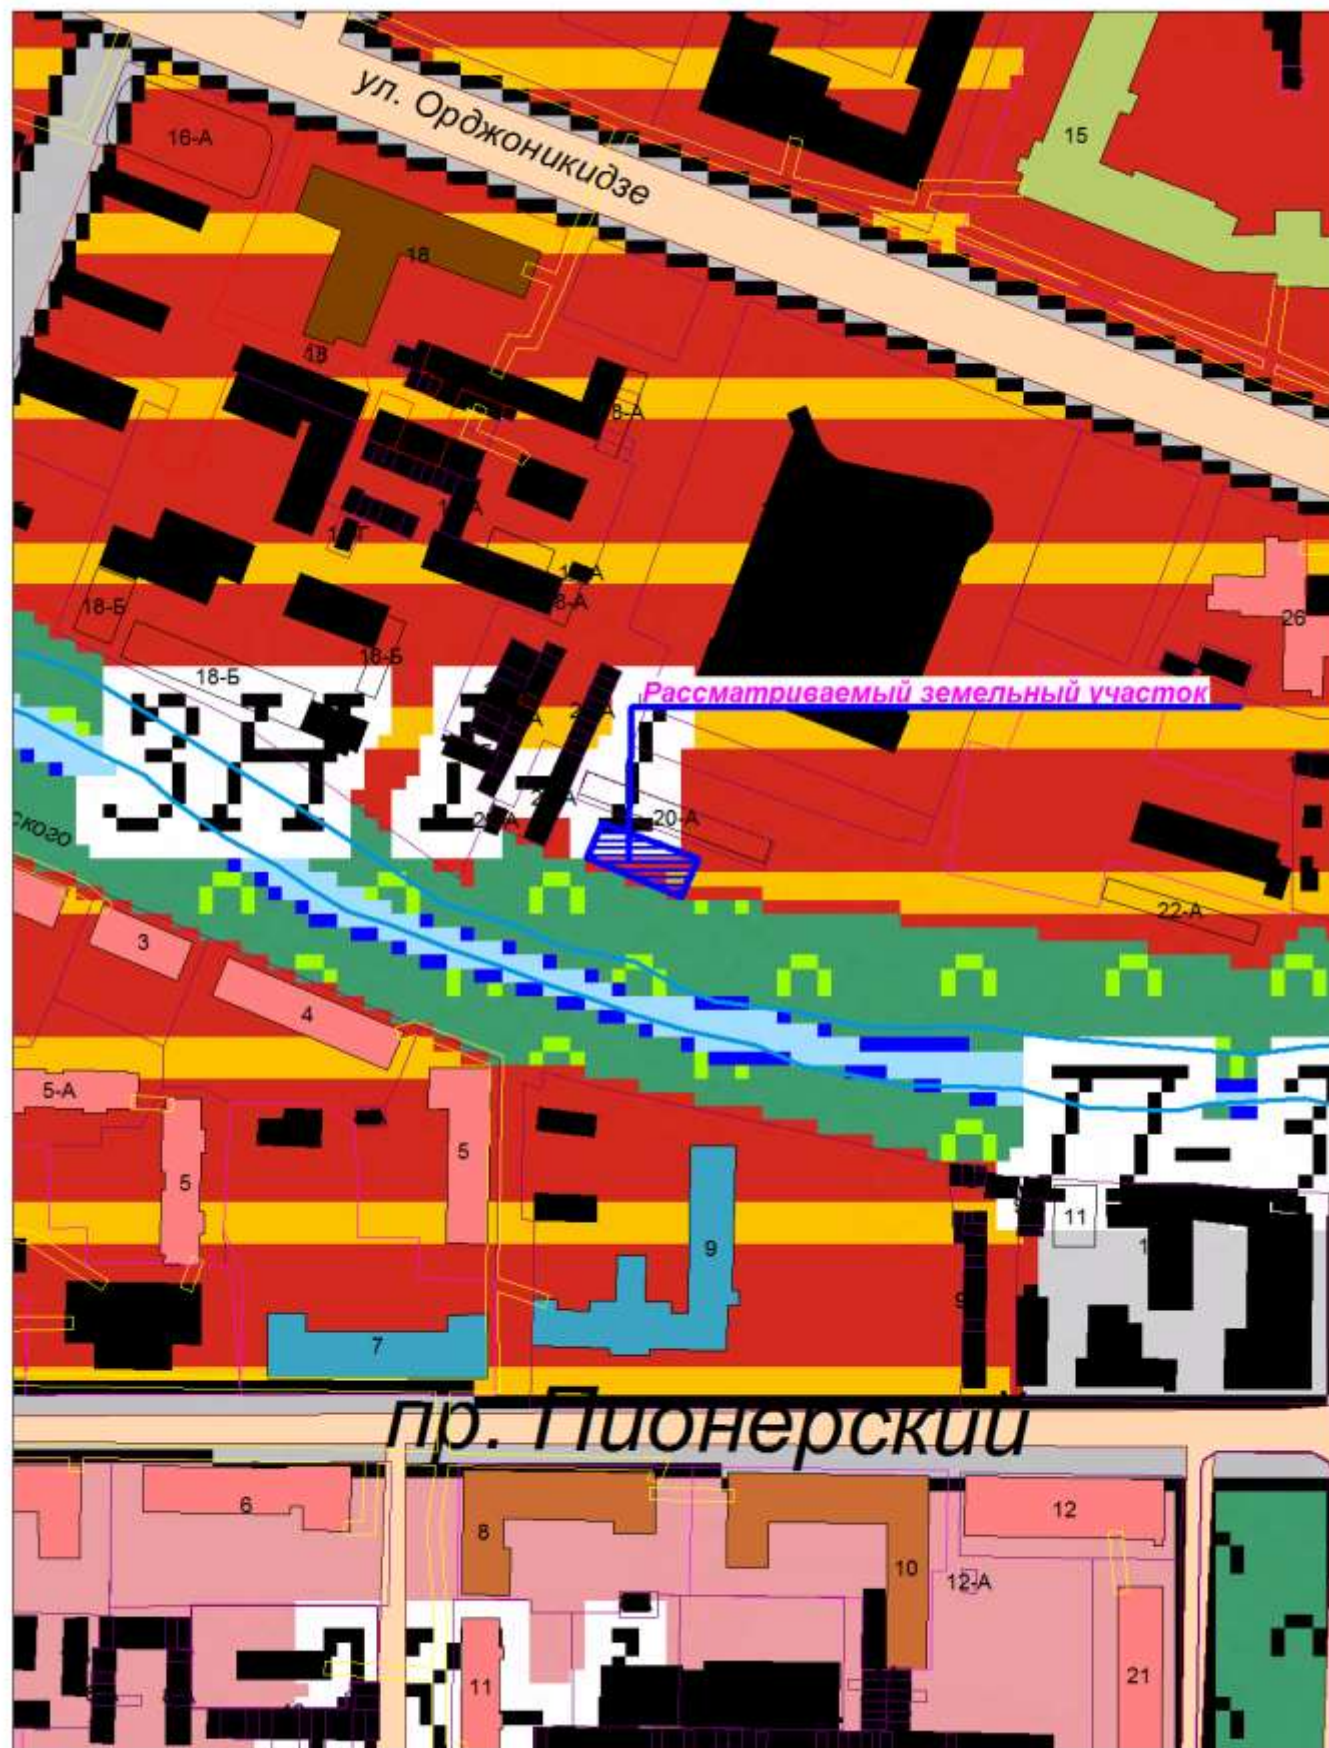


25.Г. Изменить зону Ж-1 на зону Ж-2.
Заводской район , южнее Центра медико-социальной экспертизы и реабилитации.

Решение комиссии: Отклонено. Оставить зону Ж-1 без изменения на зону Ж-2 на данной территории в соответствии с утвержденным Генеральным планом города.

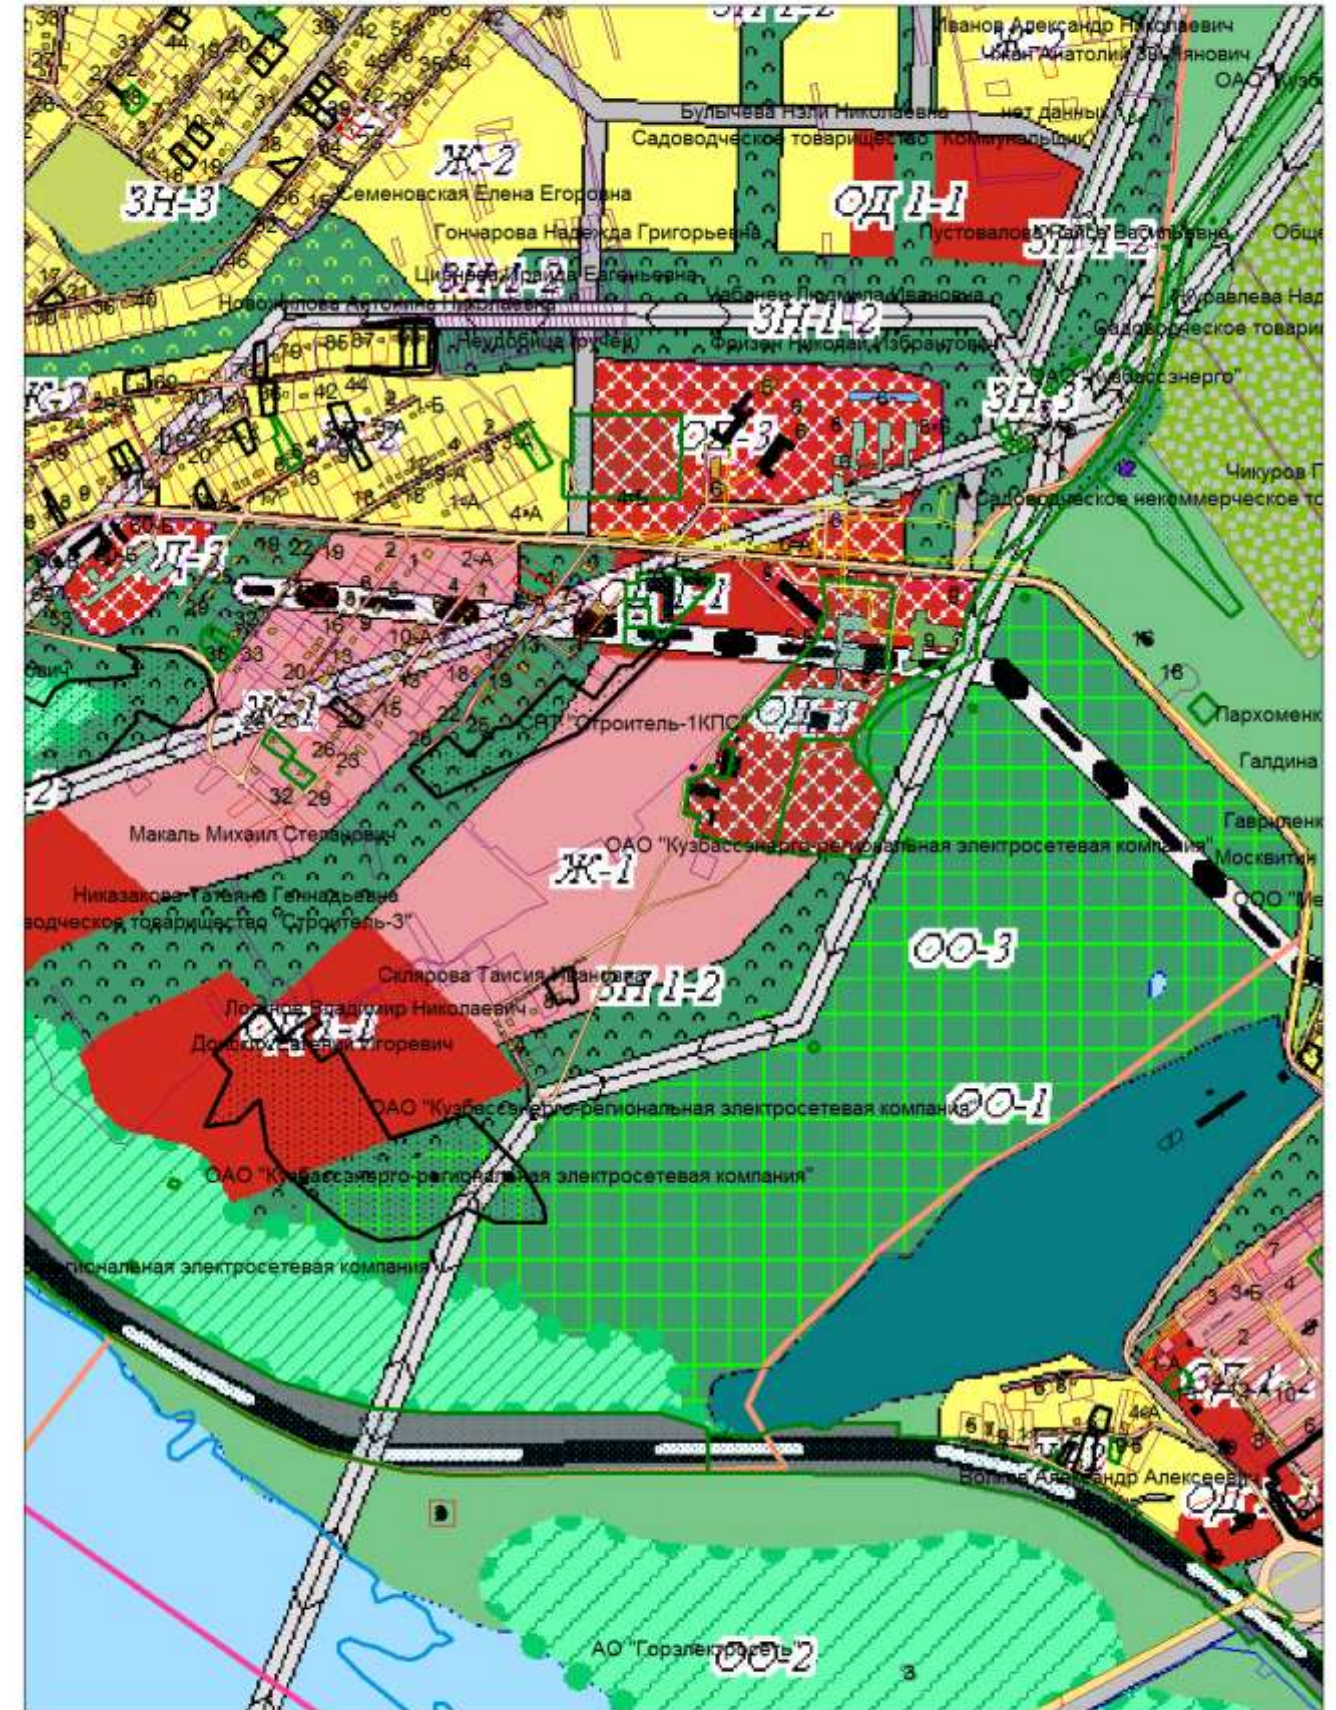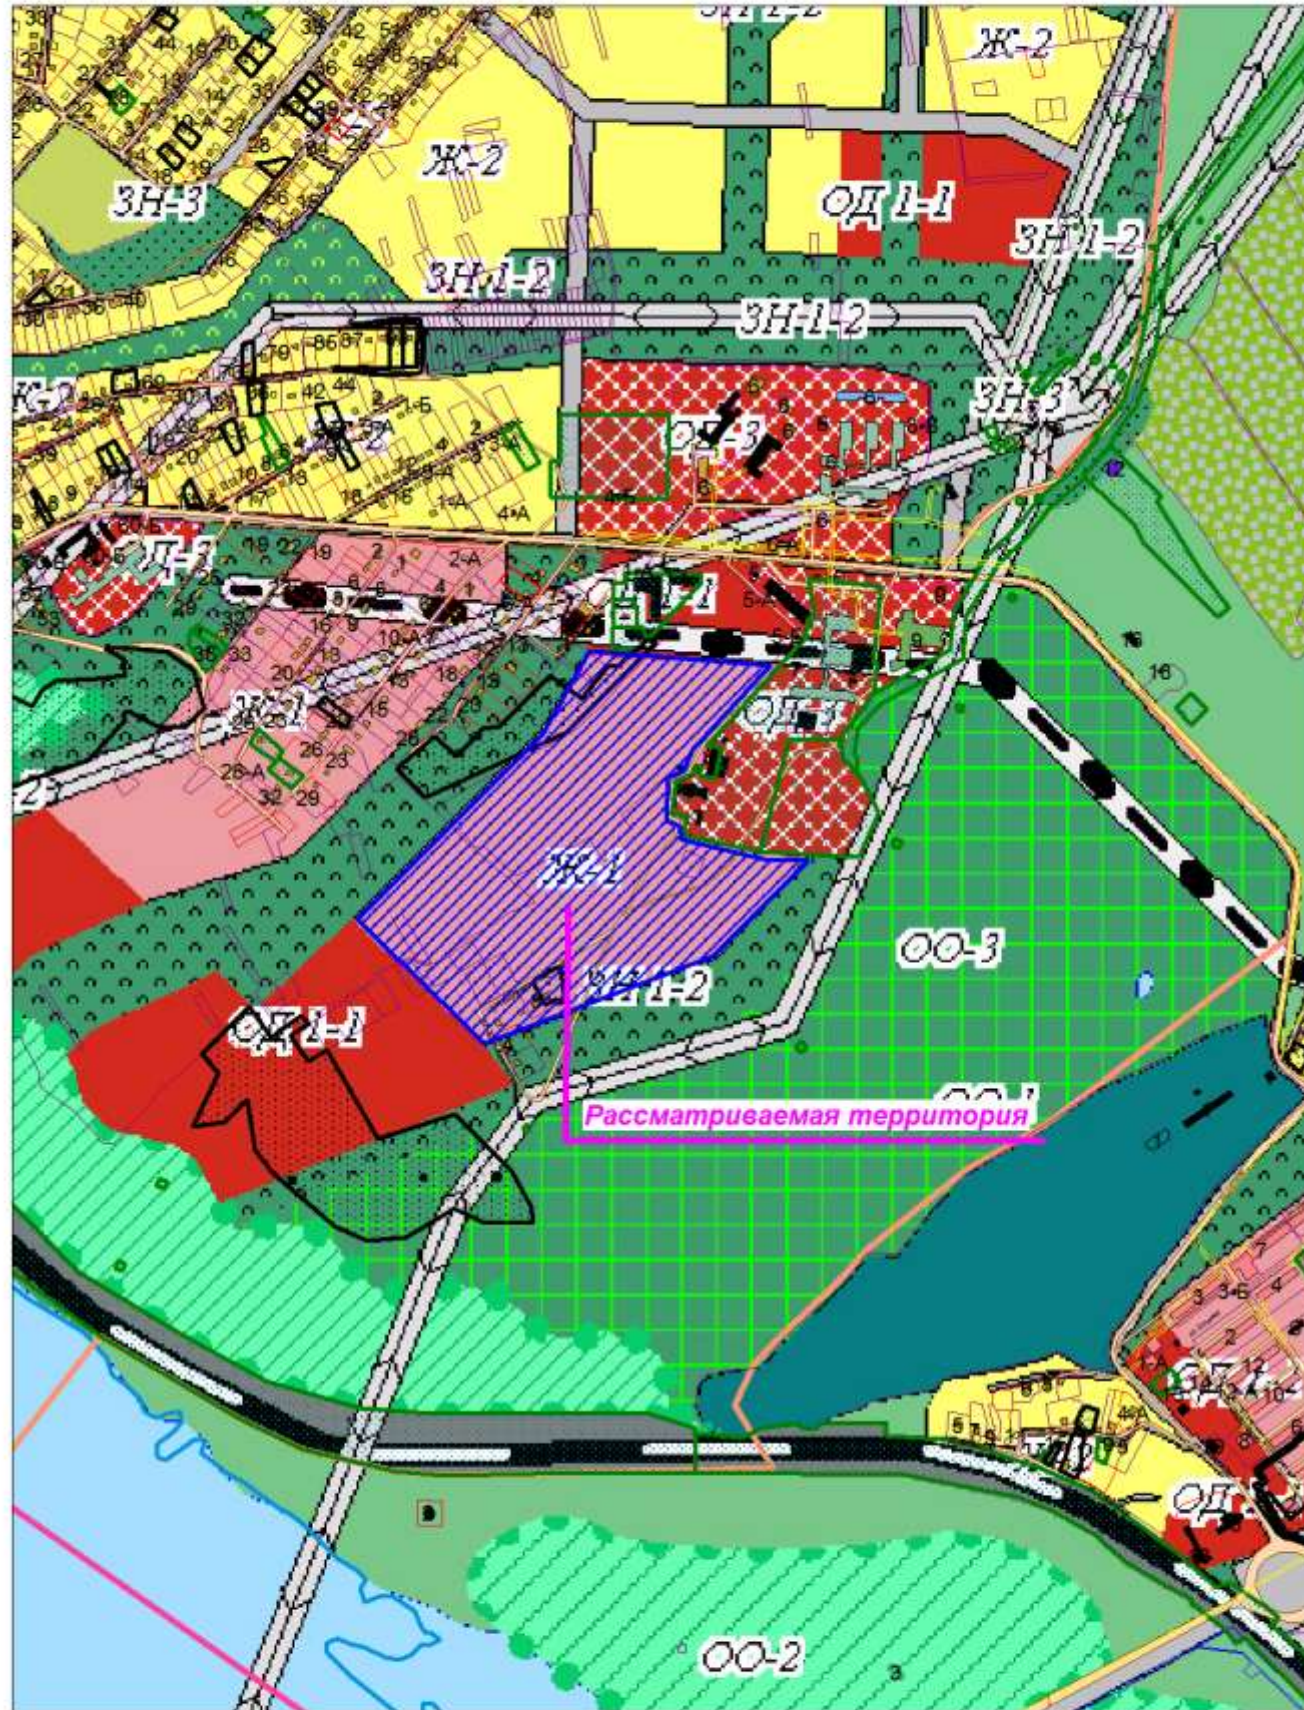

26.Г. Изменить зону ЗН-4 на зону Р-3.
Шоссе Листвянское, Куйбышевский район.

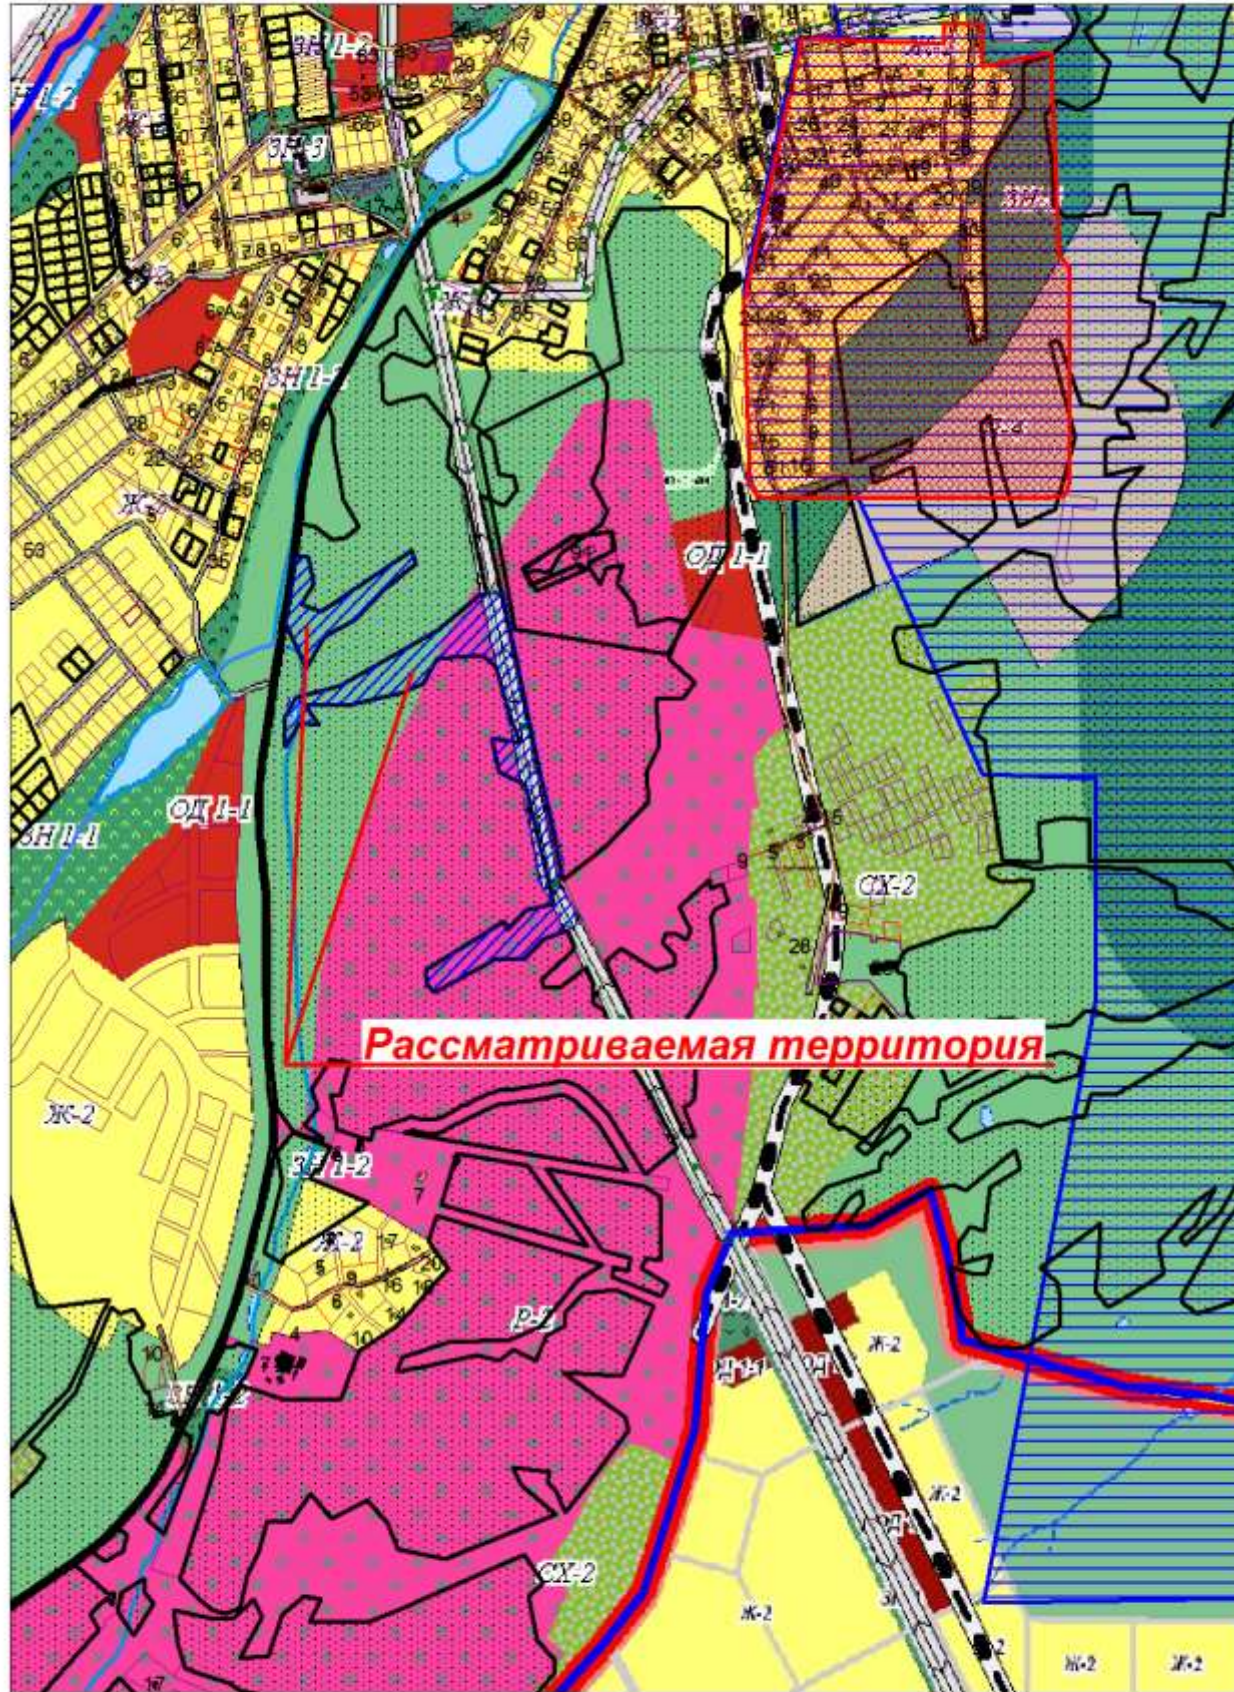

Решение комиссии: Принято. Изменить зону ЗН-4 и зону Р-2 на зону Р-3.

