

Общее количество предложений о внесении изменений:


Районы Новокузнецка	1-26.Г.	1-14.П.
01_Кузнецкий район	= 4	= 3
02_Куйбышевский район	= 8	= 3
03_Центральный район	= 6	= 3
04_Заводской район	= 4	= 1
05_Орджоникидзевский район	= 3	= 3
06_Новоильинский район	= 1	= 1
<b>Всего:</b>	<b>= 26</b>	<b>= 14</b>

Реестр предложений о внесении изменений в Правила землепользования и застройки города\_02.


№ п/п	№ и дата входящей заявки	Наименование организации, имя, адрес заявителя	Местоположение земельного участка, адрес	<u>Генплан.</u>		<u>Правила.</u>		№ и дата протокола и решения заседания	Результат рассмотрения, рекомендации
				Функциональное зонирование		Территориальное зонирование			
1.П	№ Б/Н от01.10.13	КГиЗР - отдел городского развития	Орджоникидзевский район, микрорайон №3, ул.Мурманская, ул.Разведчиков	*		*			<b>Принято.</b> Уменьшить зону ОД 1-1 до границ земельных участков многоэтажных многоквартирных жилых домов и увеличить зону Ж-1, назначить зону ЗН 1-2, утвержденных зем.участков скверов и бульваров. .
2.П	Вх.№3125 от29.05.13	Яцинков В.А. пер.Морской,57	Кузнецкий район, ул.Тихоокеанская,5			*			<b>Отклонено.</b> Оставить зону П-3 без изменения на зону Ж-2 на данной территории - 1000 метровая СЗЗ крематория..
3.П	Вх.№3652 от24.06.13	Сатторова Е.А. ул.Оренбургская,8	Кузнецкий район, ул.Оренбургская,7	*		*			<b>Принято.</b> Изменить часть зоны СХ-2 и П-3 на зону Ж-2 в границах собственников земельных участков.
4.П	№ Б/Н от01.10.13	Конюхов П.Г. ул.Пушкина,20-7	Орджоникидзевский район, ул.Безымянная,4			*			<b>Принято.</b> Изменить часть зоны ОД 1-1 на зону Ж-2 в границах собственников земельных участков.
5.П	№ Б/Н от19.06.13	ГУ МВД России по Кемеровской области нач.ОКС Шавкин А.Г.	Кузнецкий район, ул.Малая,12			*			<b>Принято.</b> Корректировать - увеличить зону П-3 и уменьшить зону ЗН-4.
6.П	№ Б/Н от18.10.13	ООО «СибирьСтройСервис» Директор Хапинский М.Н.	Центральный район, севернее здания пр-кт Строителей,95			*			<b>Отклонено.</b> Оставить зону ЗН-3 без изменения на зону ОД 1-1 на данной территории в соответствии с утвержденным Генеральным планом города и Правилами землепользования и застройки города Новокузнецка.
7.П	№1177 от01.11.13	ООО «Новокузнецкий домостроительный комбинат» имени Косилова А.В.	Новоильинский район, северная часть микрорайона №1-1А, улица Олимпийская.			*			<b>Принято.</b> Уменьшить зону ЗН1-2 до границ земельных участков многоэтажных многоквартирных жилых домов и увеличить зону Ж-1.
8.П	№ Б/Н от21.11.13	КГиЗР - отдел городского развития	Куйбышевский район, ул. Точилино, ул. Красилова			*			<b>Принято.</b> Изменить часть зоны ОД 1-1 на зону Ж-2 в границах собственников земельных участков. Корректировать зону ЗН 1-2.
9.П	№ Б/Н от04.02.14	КГиЗР - отдел городского развития	Центральный район, ул.Транспортная			*			<b>Принято.</b> Уменьшить зону ОД 1-1 до границ земельных участков многоэтажных многоквартирных жилых домов и увеличить зону ИТ-1.



**1.П.** Уменьшить зону ОД 1-1 до границ зем.участков многоэтажных многоквартирных жилых домов и увеличить зону Ж-1, Орджоникидзевский р-он, микрорайон №3, ул.Мурманская, ул.Разведчиков.

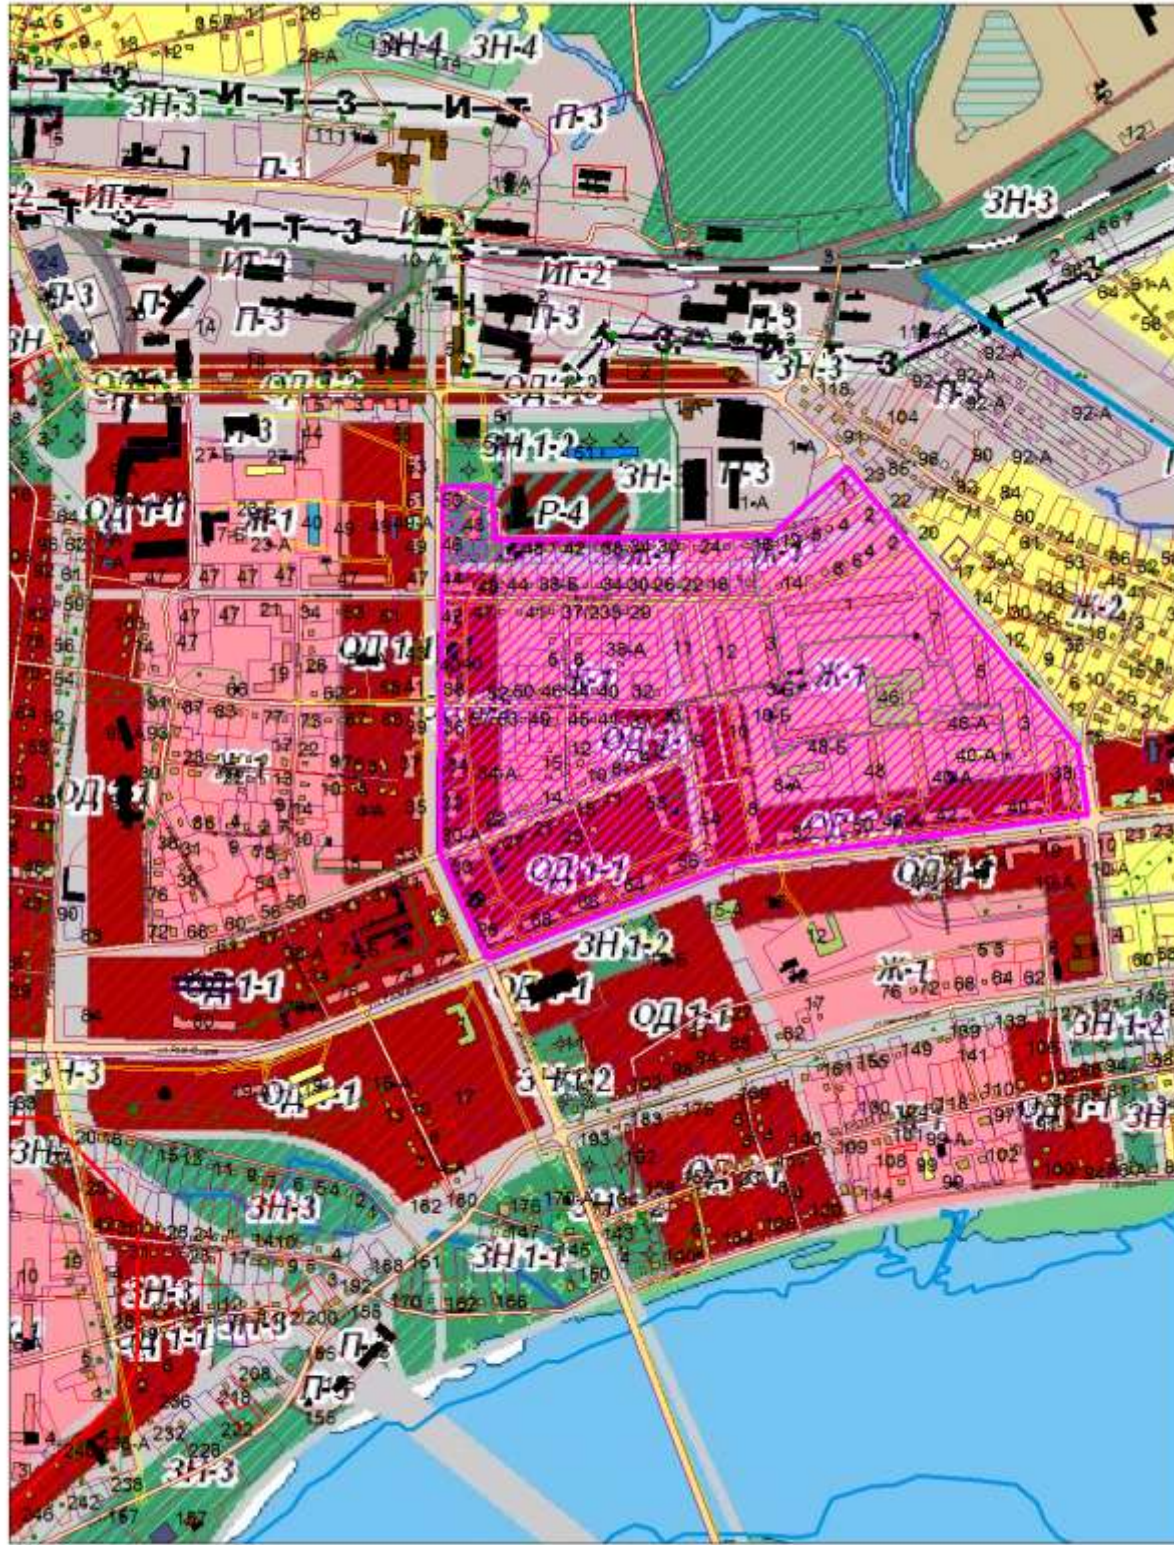

**Решение комиссии:** Принято. Уменьшить зону ОД 1-1 до границ зем.участков многоэтажных многоквартирных жилых домов и увеличить зону Ж-1, назначить зону ЗН 1-2, утвержденных зем.участков скверов и бульваров.

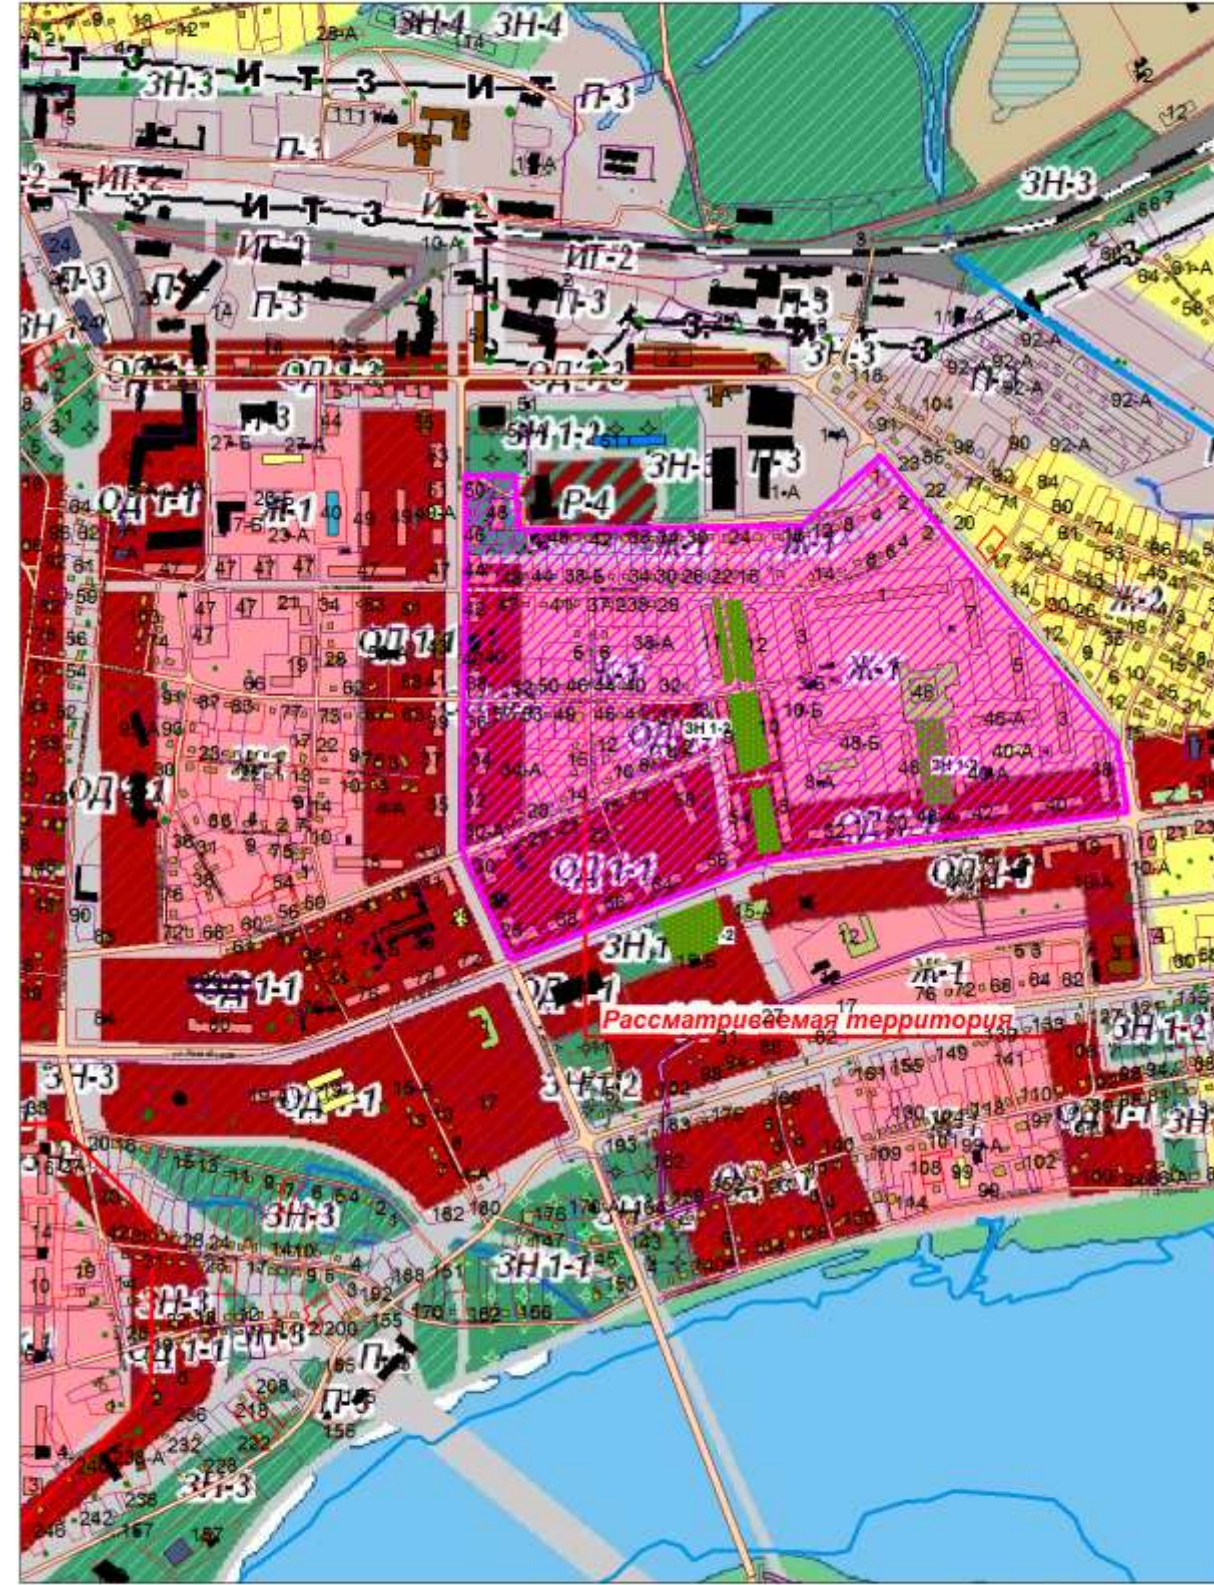

2.П. Корректировать часть зоны П-3 в зону Ж-2  
Кузнецкий район, ул.Тихоокеанская,5.



Решение комиссии: Отклонено. Оставить зону П-3 без изменения на зону Ж-2 на данной территории -  
1000 метровая СЗЗ крематория.




3.П. Изменить зону СХ-2 в зону Ж-2  
Кузнецкий район, ул. Оренбургская,7


Решение комиссии: Принято. Изменить часть зоны СХ-2 и П-3 на зону Ж-2  
в границах собственников земельных участков.  
Кузнецкий район, ул. Оренбургская, пер. Морской.



**4.П.** Изменить зону ОД 1-1 в зону Ж-2  
Орджоникидзевский район, ул.Безымянная,4

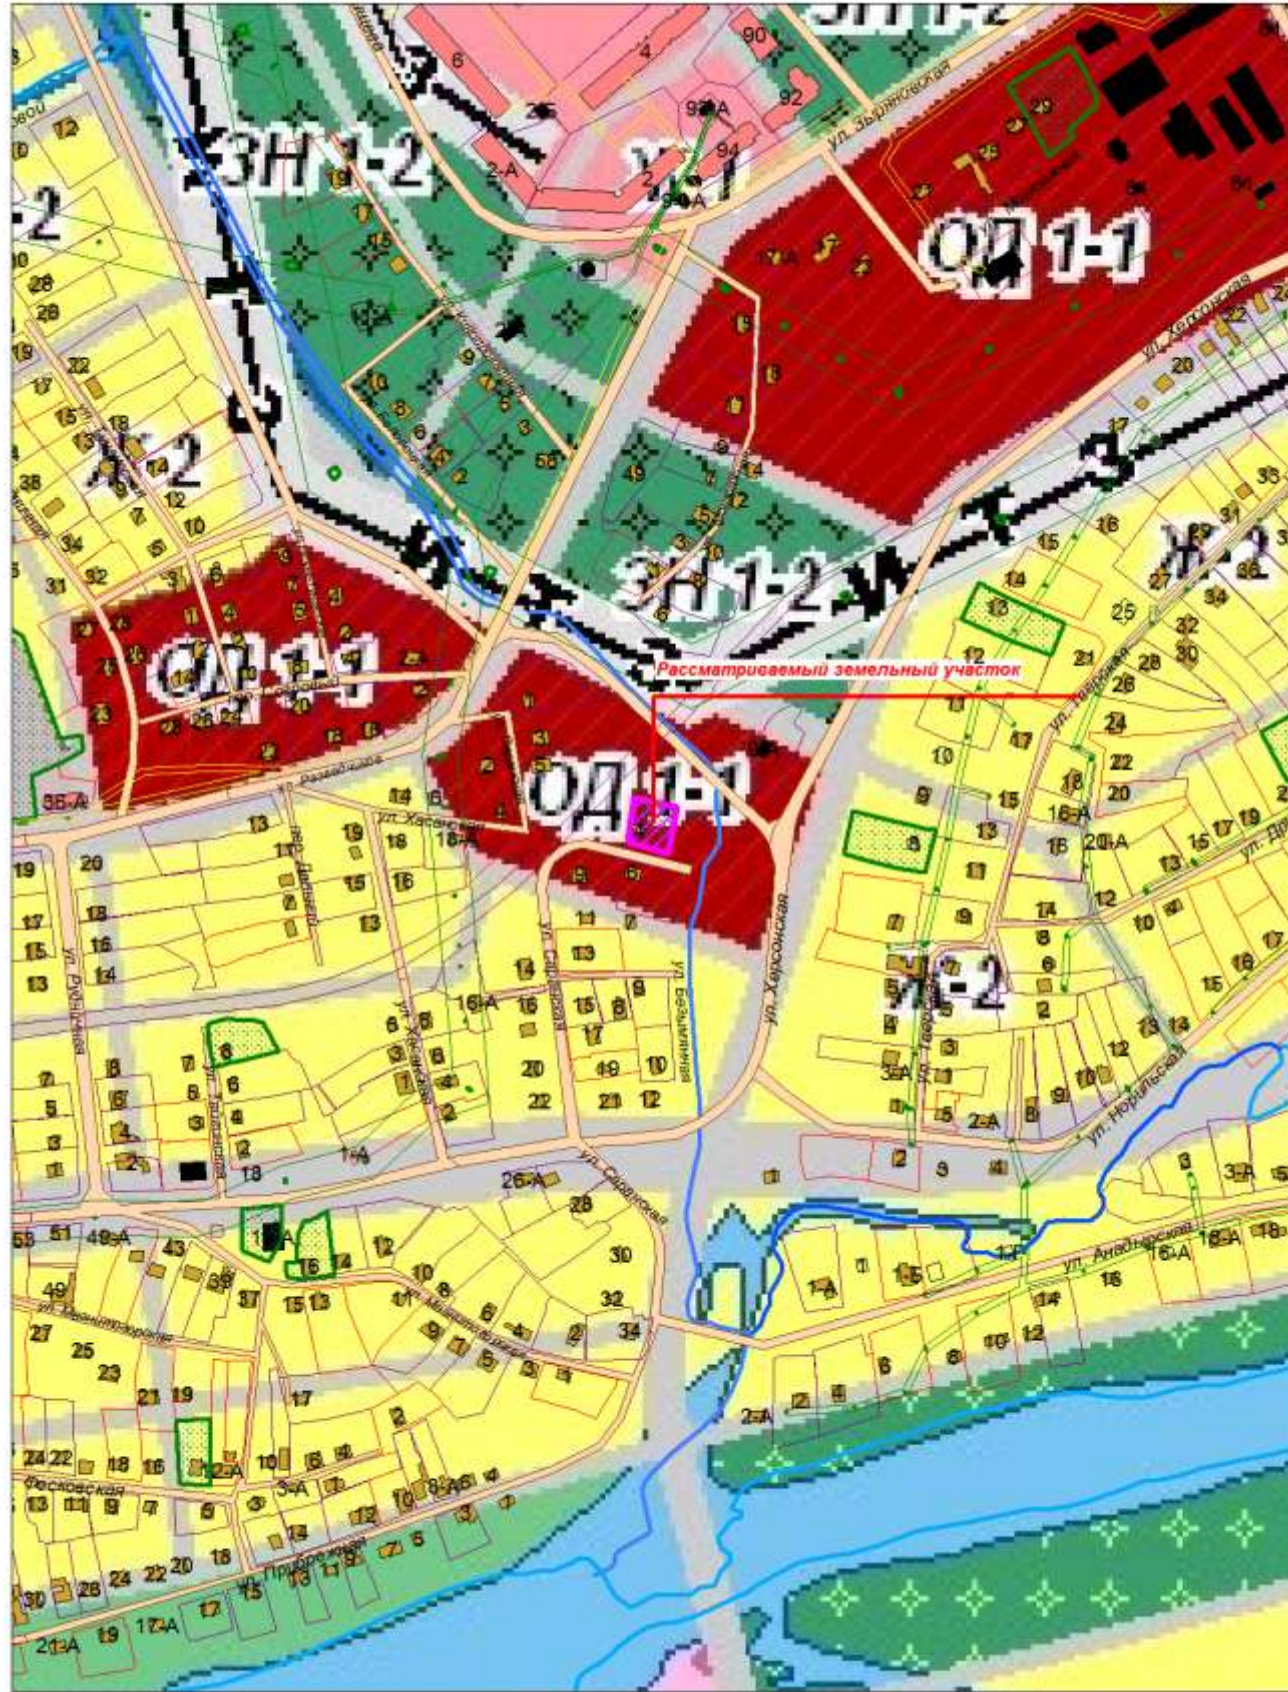

**Решение комиссии:** Принято. Изменить часть зоны ОД 1-1 на зону Ж-2 в границах собственников земельных участков.

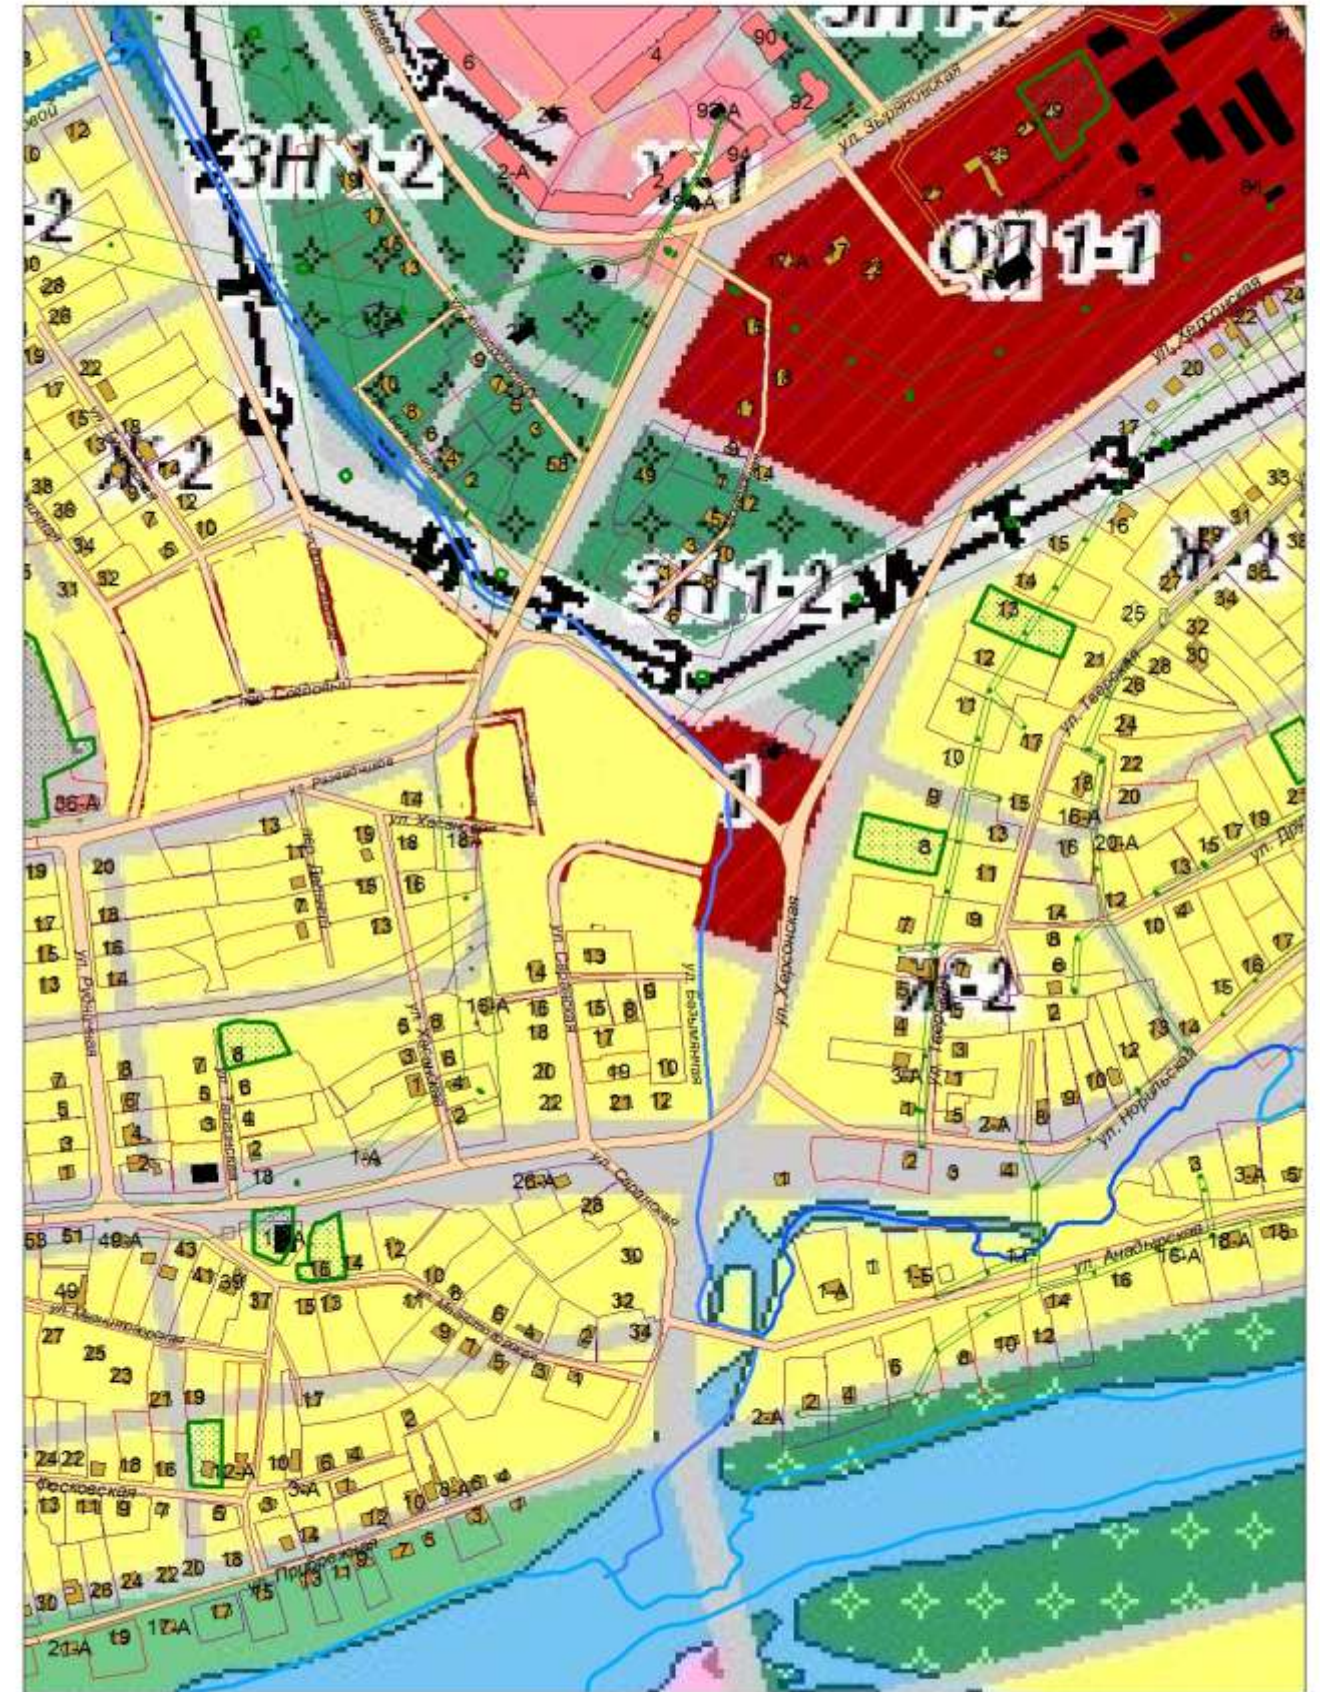

5.П. Изменить зону ЗН-4 на зону П-3  
Кузнецкий район, ул.Малая,12.



Решение комиссии: Принято. Корректировать - увеличить зону П-3 и уменьшить зону ЗН-4.  
Кузнецкий район, ул.Малая,12.



6.П. Увеличить зону ОД 1-1 и уменьшить зону ЗН-3  
Центральный р-он, севернее здания проспект Строителей,95



Решение комиссии: Отклонено. Оставить зону ЗН-3 без изменения на зону ОД 1-1 на данной территории.






7.П. Увеличить зону Ж-1 и уменьшить зону ЗН 1-2  
Новоильинский район, северная часть микрорайона № 1-1А, улица Олимпийская




Решение комиссии: Принято. Уменьшить зону ЗН1-2 до границ земельных участков многоэтажных многоквартирных жилых домов и увеличить зону Ж-1 на данной территории.




**8.П.** Изменить зону ОД 1-1 в зону Ж-2  
Куйбышевский р-он, ул. Точилюно, ул. Красилова

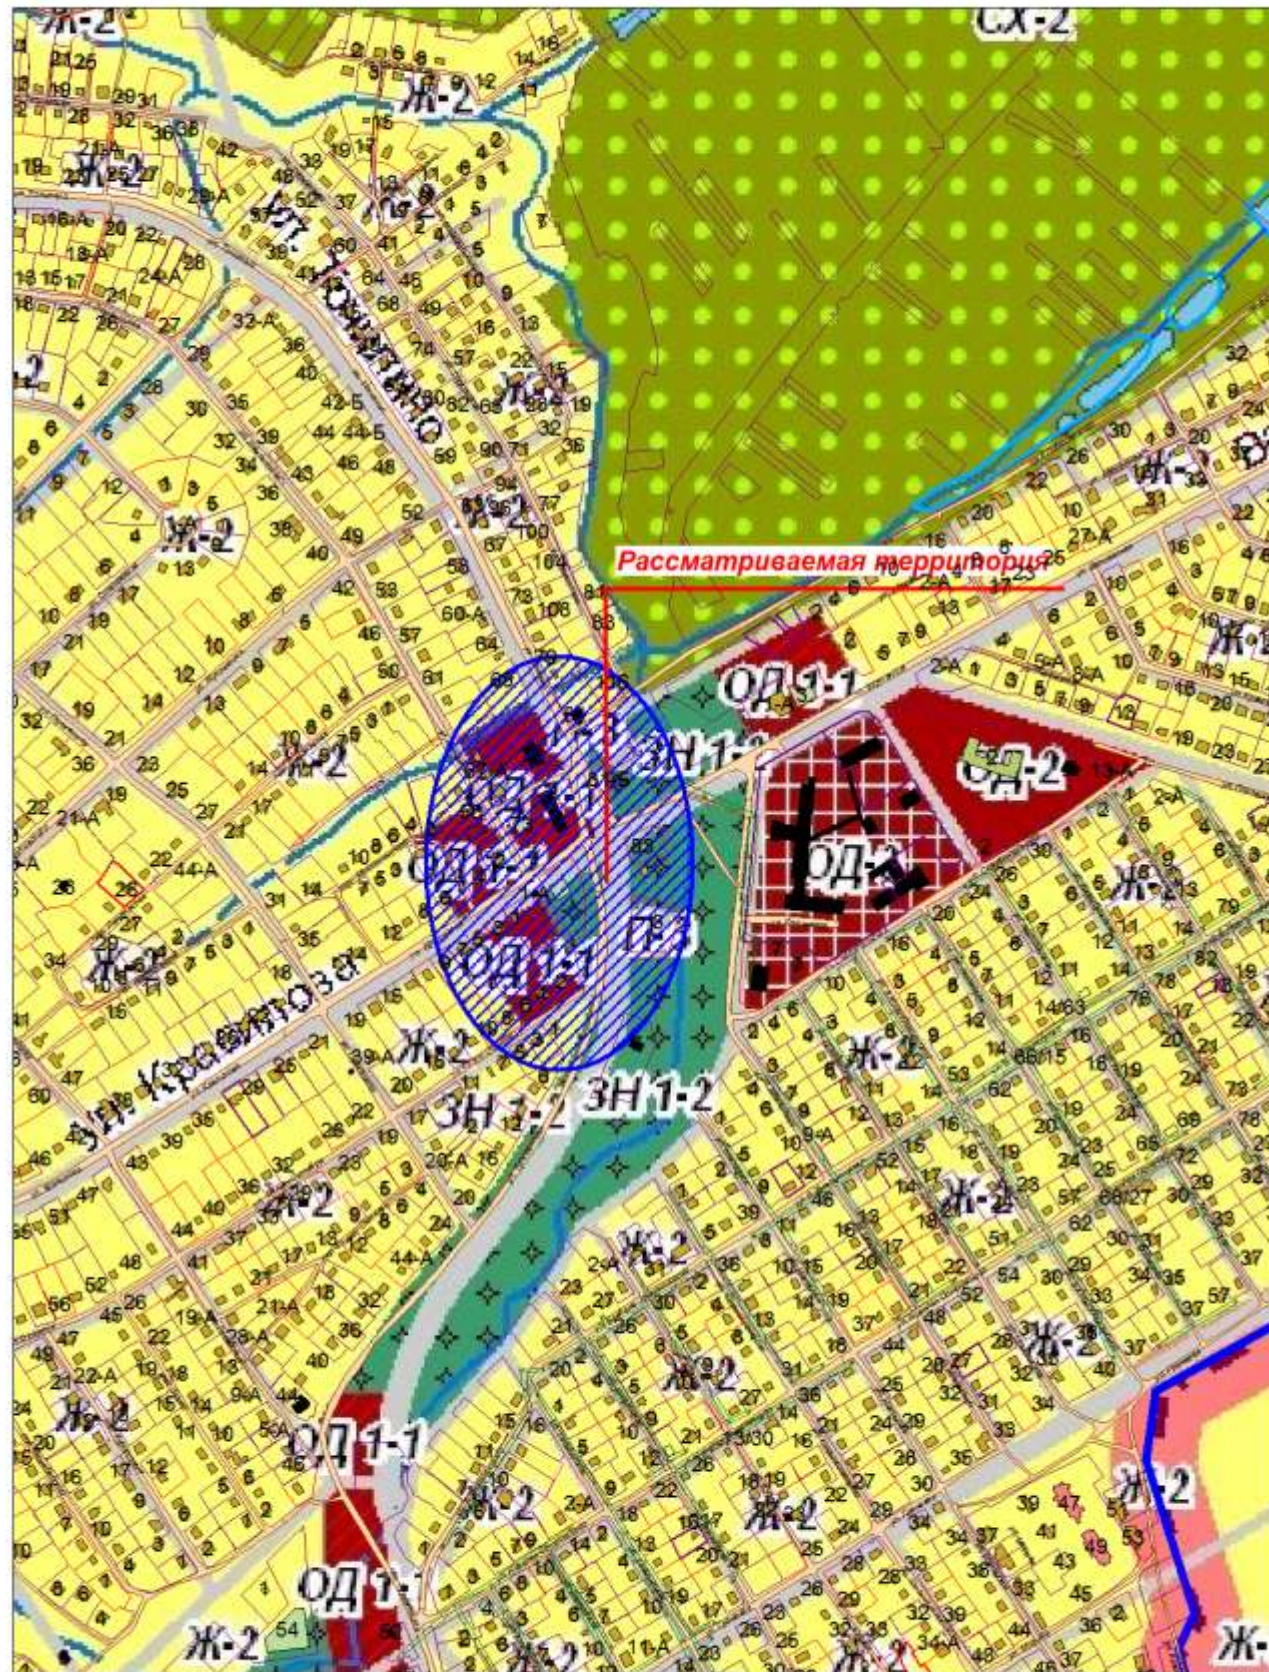


**Решение комиссии:** Принято. Изменить часть зоны ОД 1-1 на зону Ж-2 в границах собственников земельных участков. Корректировать зону ЗН 1-2  
Куйбышевский р-он, ул. Точилюно, ул. Красилова

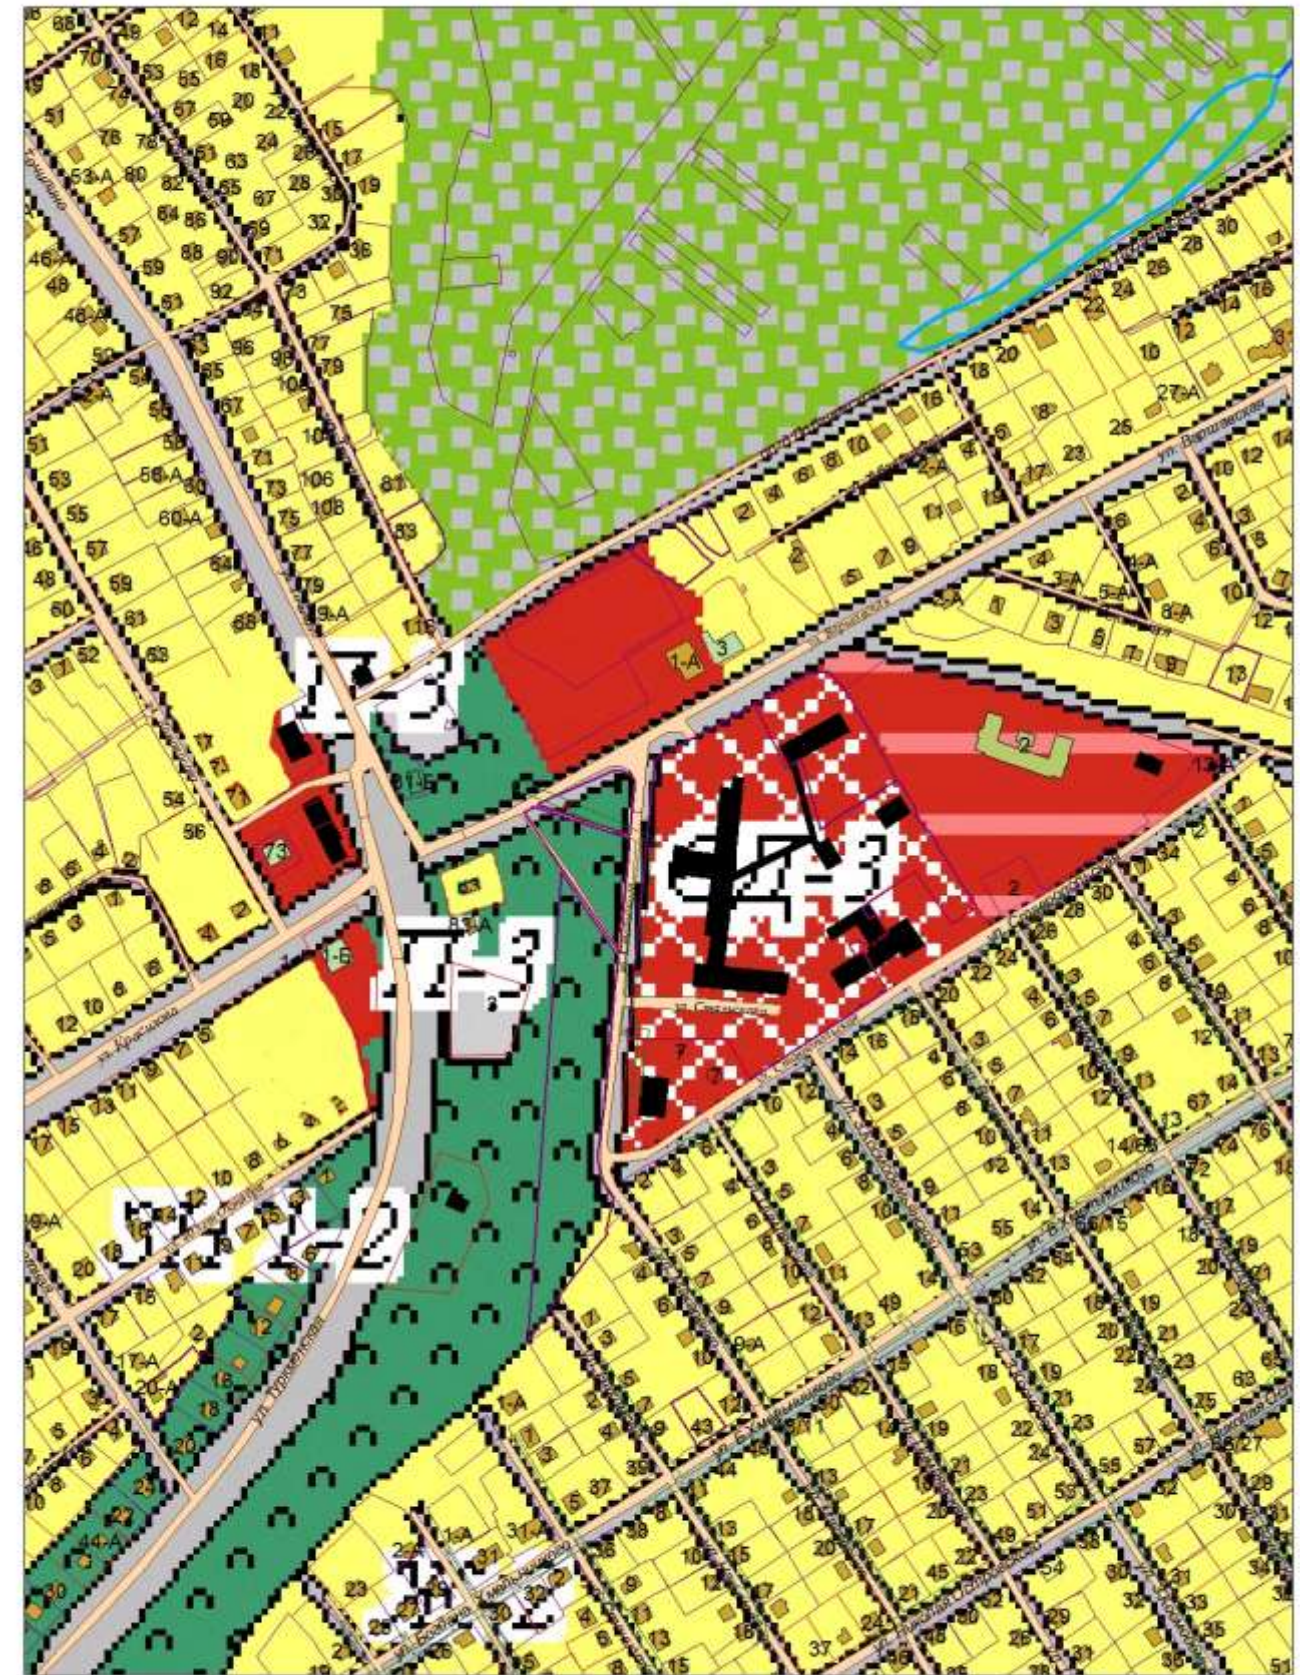


**9.П.** Уменьшить зону ОД 1-1 до границ зем.участков многоквартирных многоквартирных жилых домов и увеличить зону ИТ-1, Центральный район, ул.Транспортная.

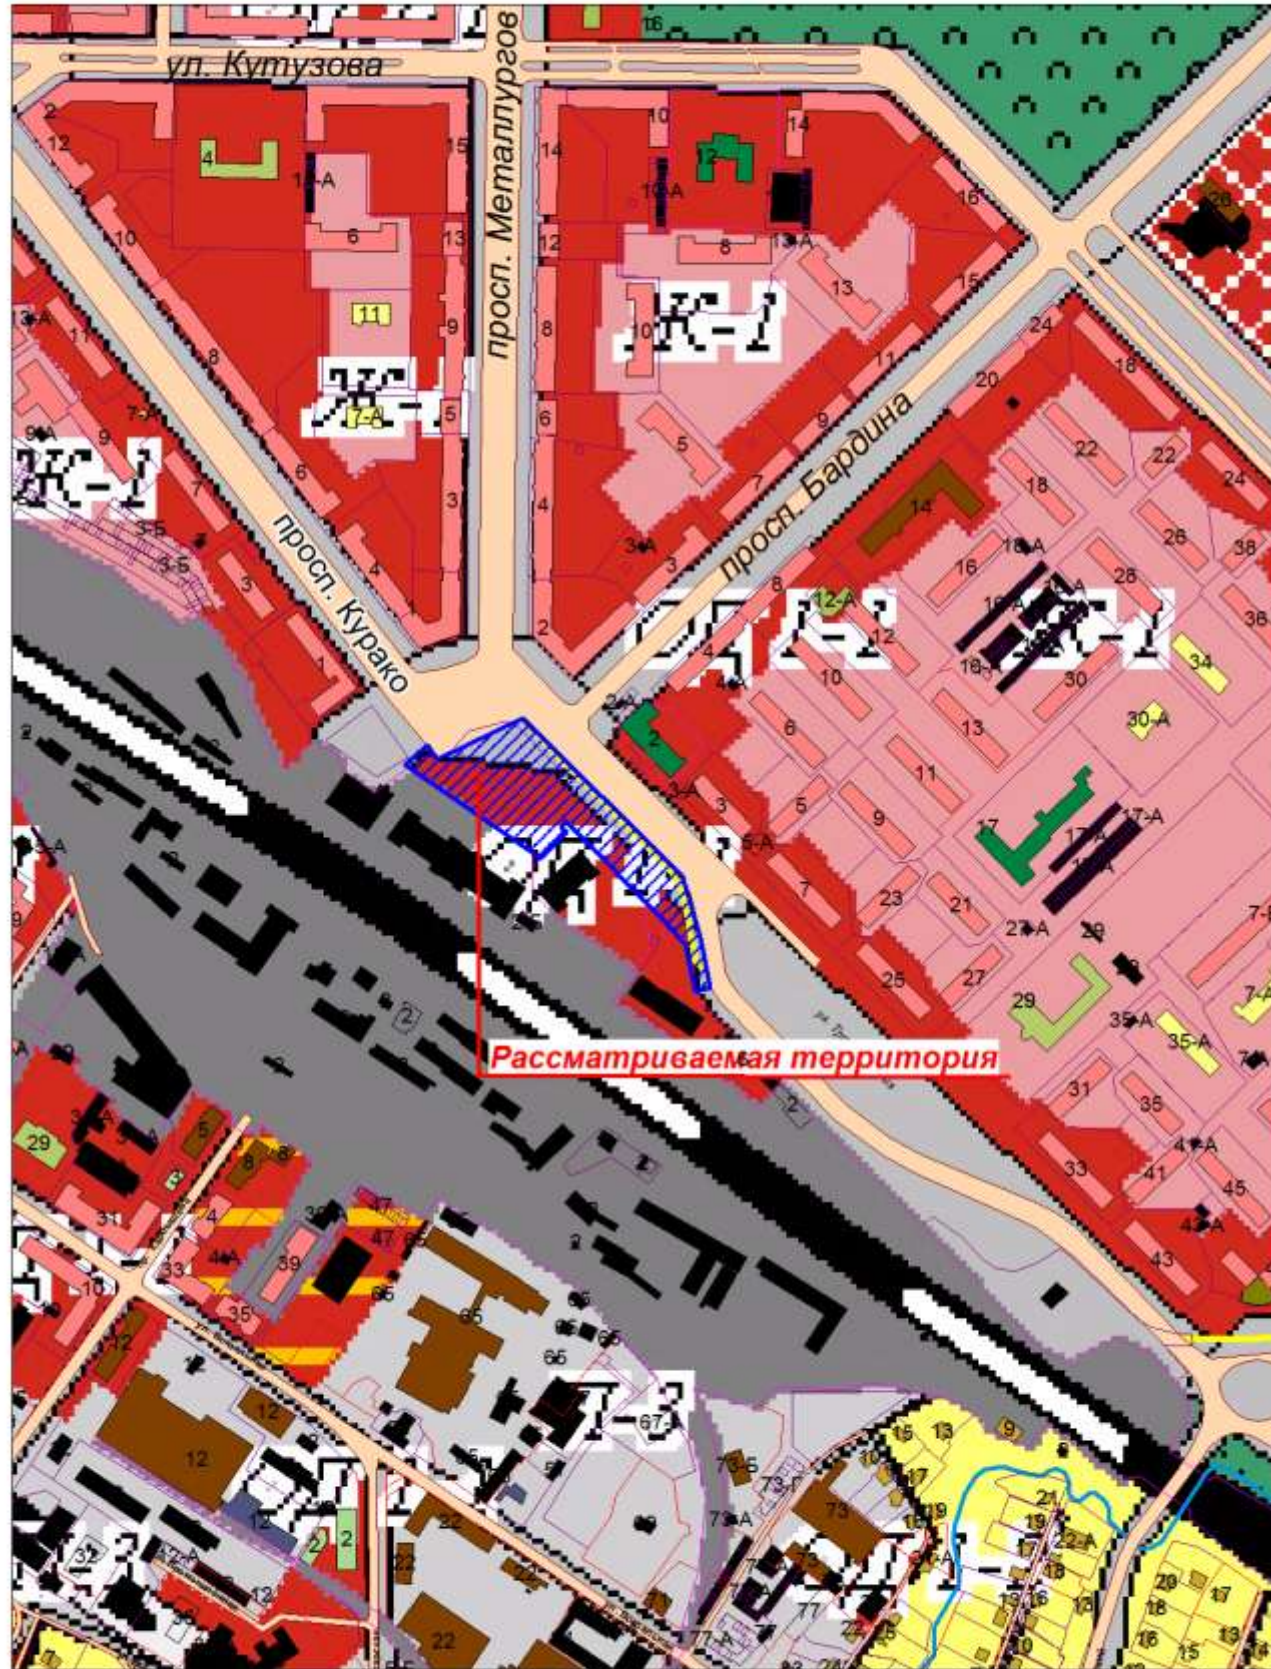


**Решение комиссии:** Принято. Уменьшить зону ОД 1-1 до границ зем.участков многоквартирных жилых домов и увеличить зону ИТ-1, Центральный район, ул.Транспортная.

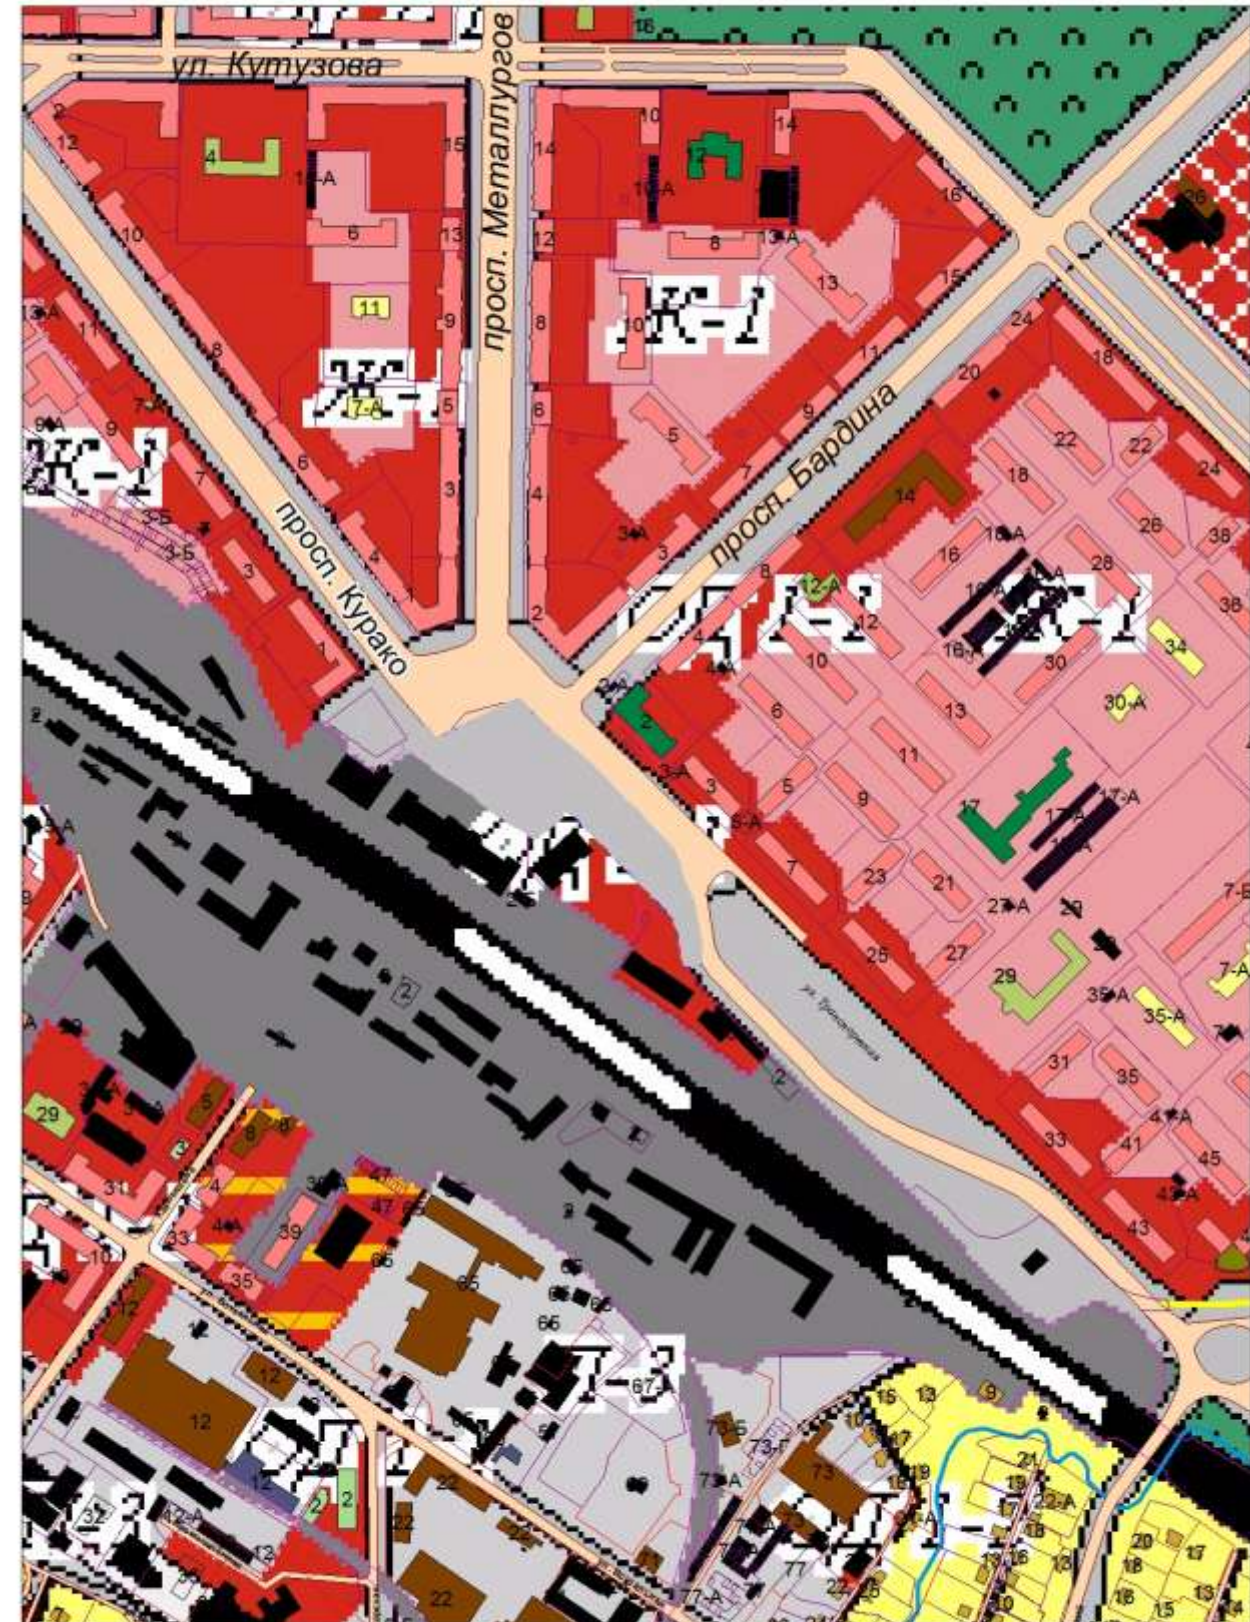


**10.П.** Увеличить зону СН-1 и уменьшить зону ЗН-3  
Куйбышевский район, подъём Редаковский.

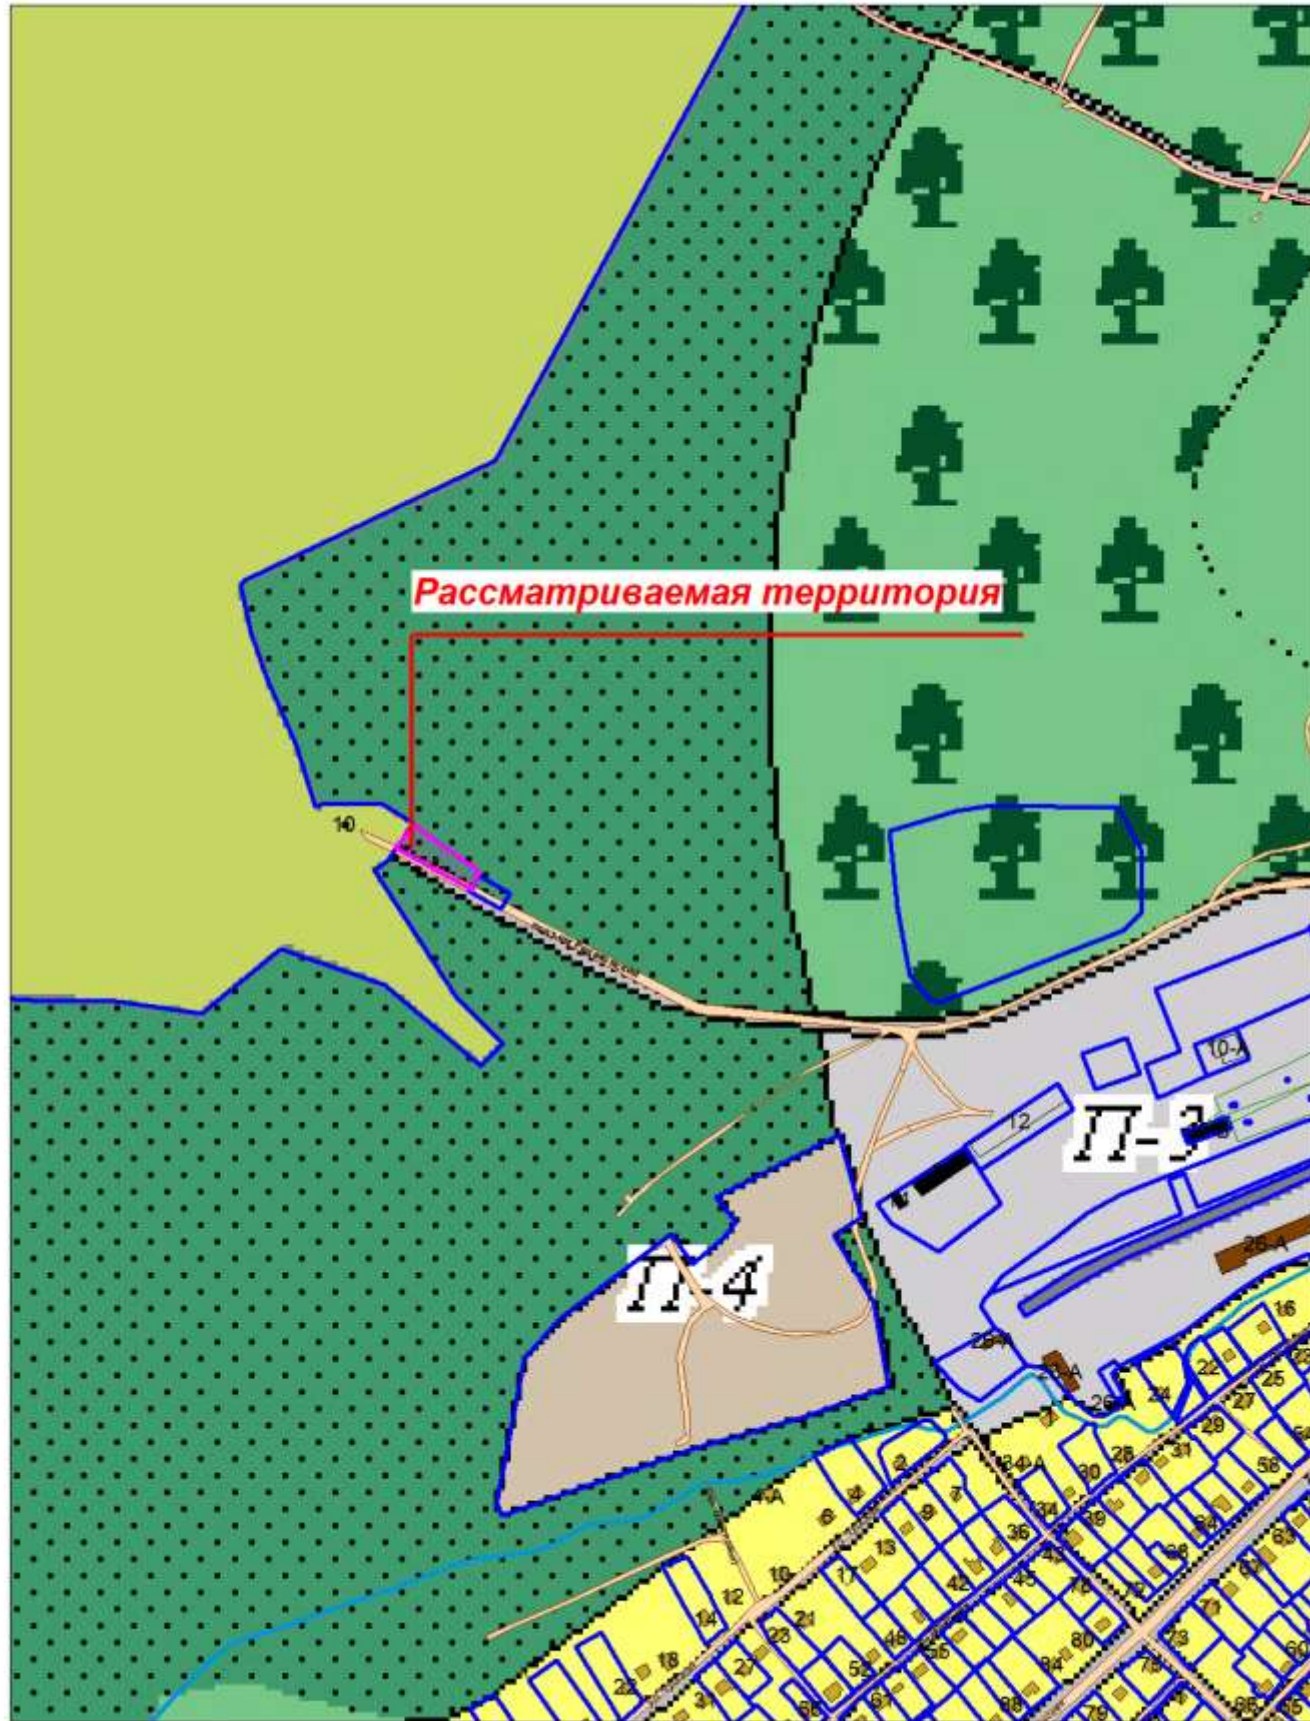


**Решение комиссии:** Отклонено. 1. Оставить зону ЗН-3 без изменения на зону СН-1 на данной территории. 2. Участок городских лесов.

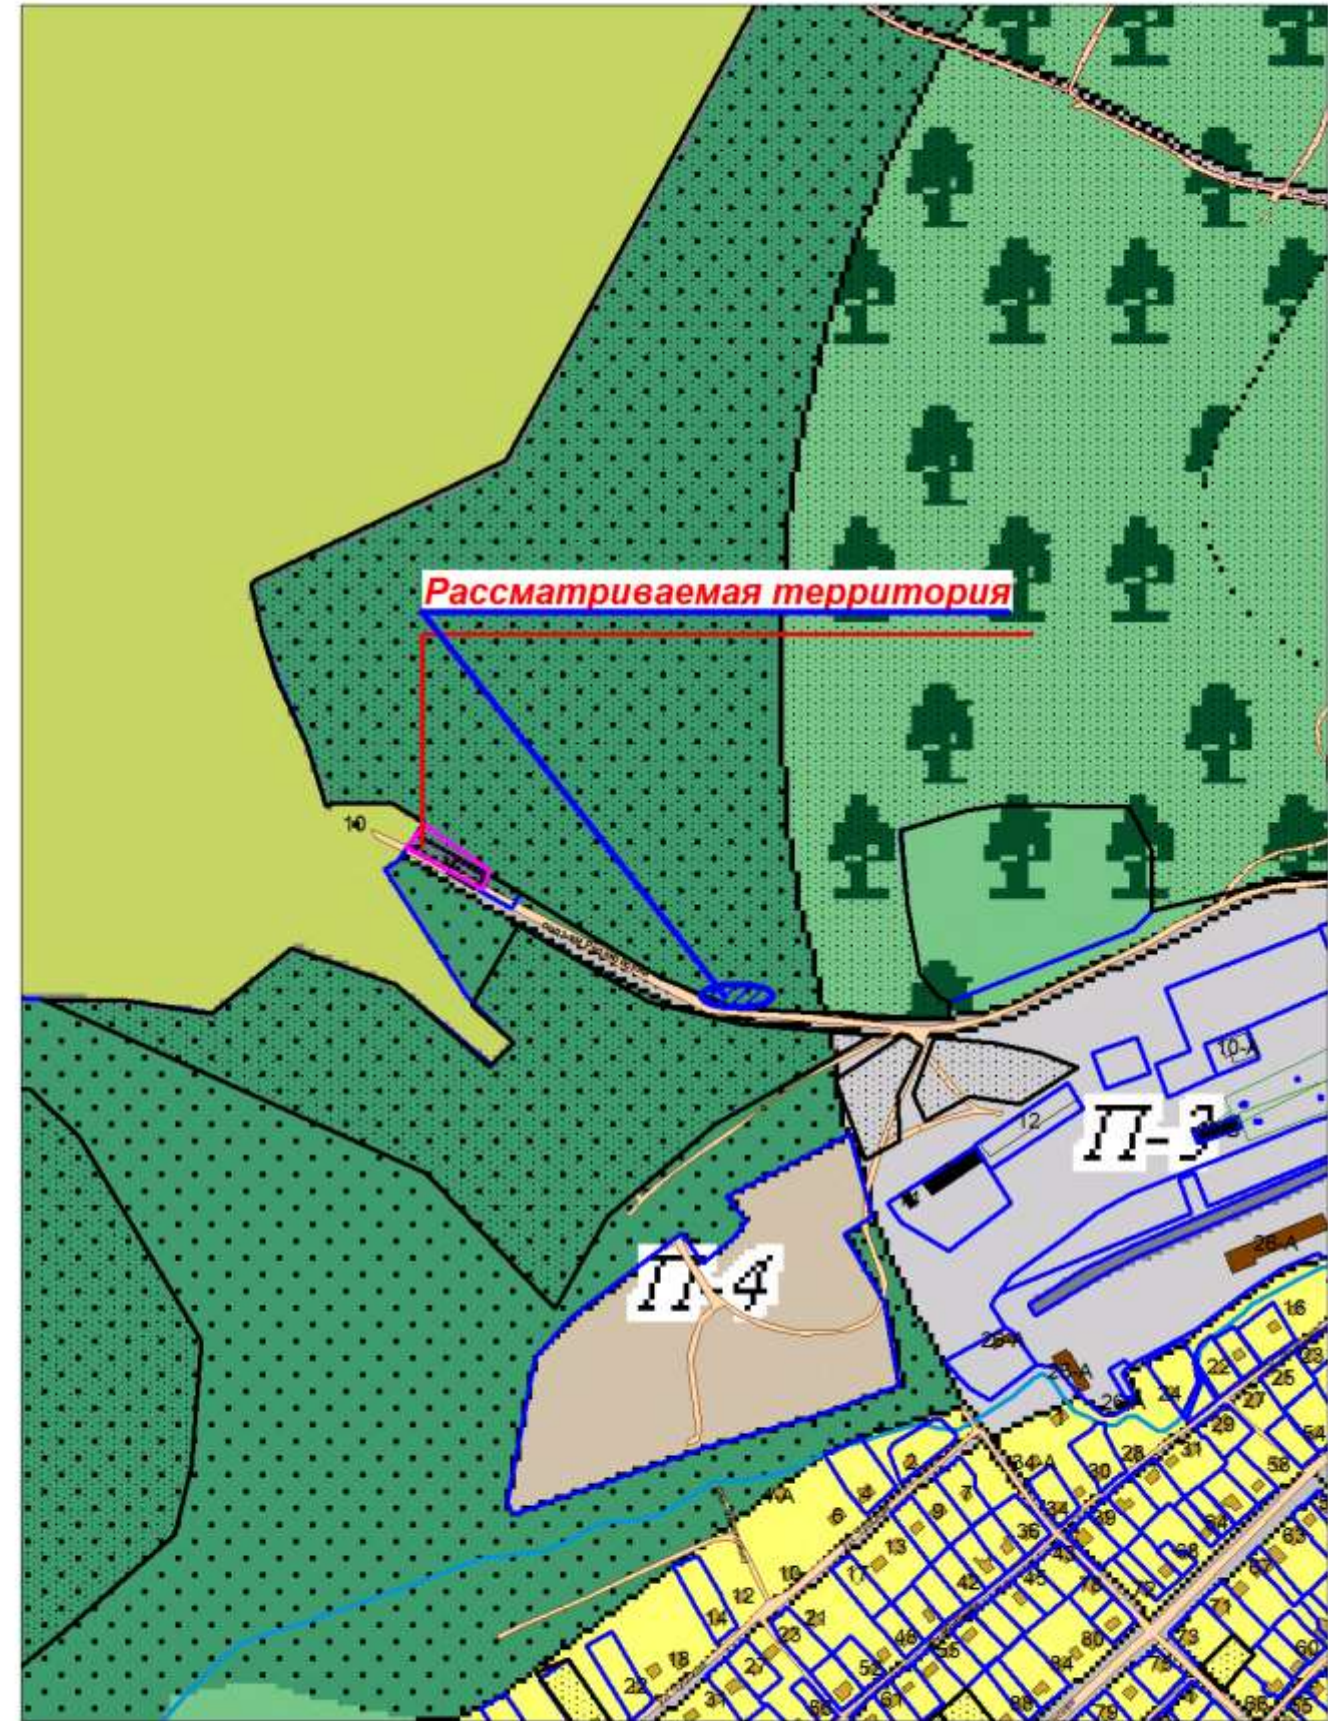


11.П. Изменить зону ЗН-3 на зону Ж-2  
Центральный район, Абагур-Лесной, ул.Громовой,стр.№129

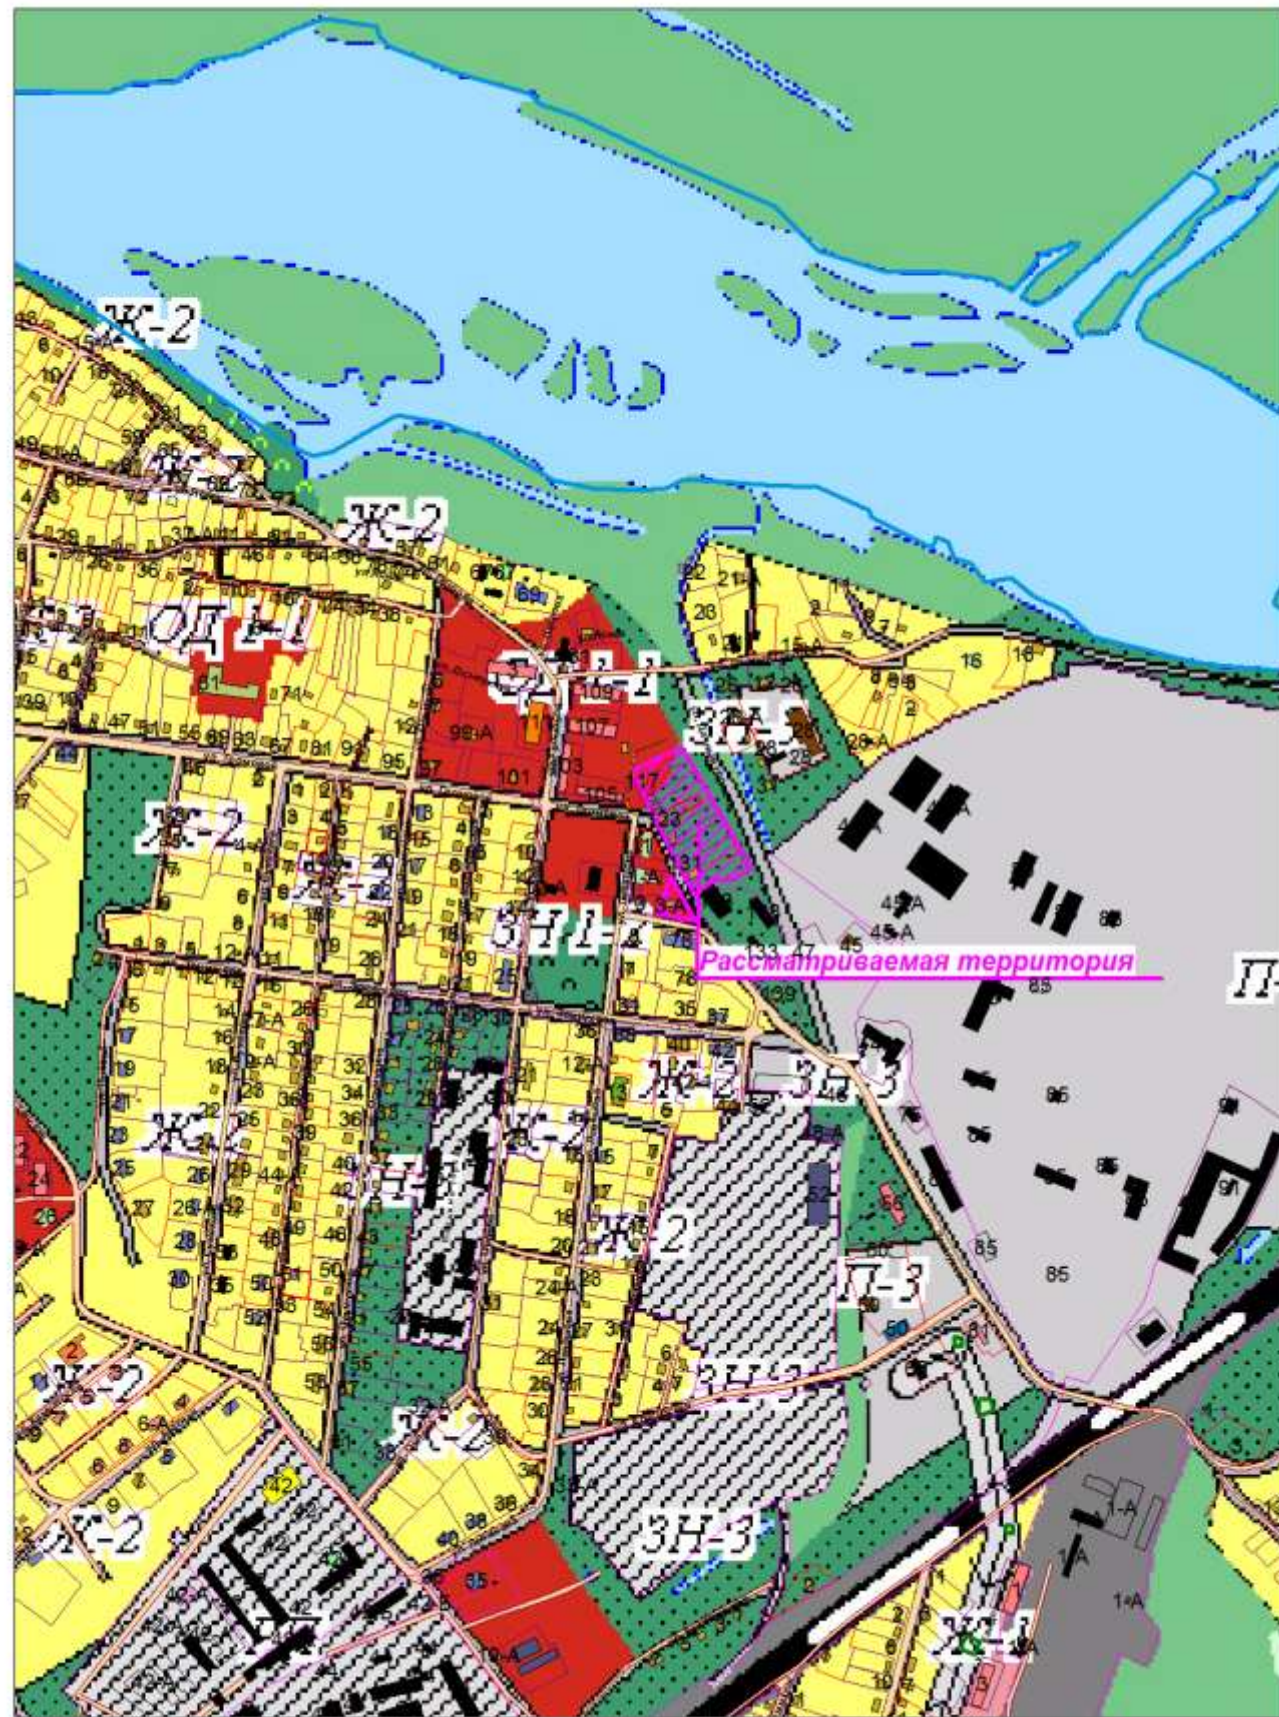


Решение комиссии: Принято. Изменить часть зоны ЗН-3 и ОД 1-1 на зону Ж-2 в границах собственников земельных участков.

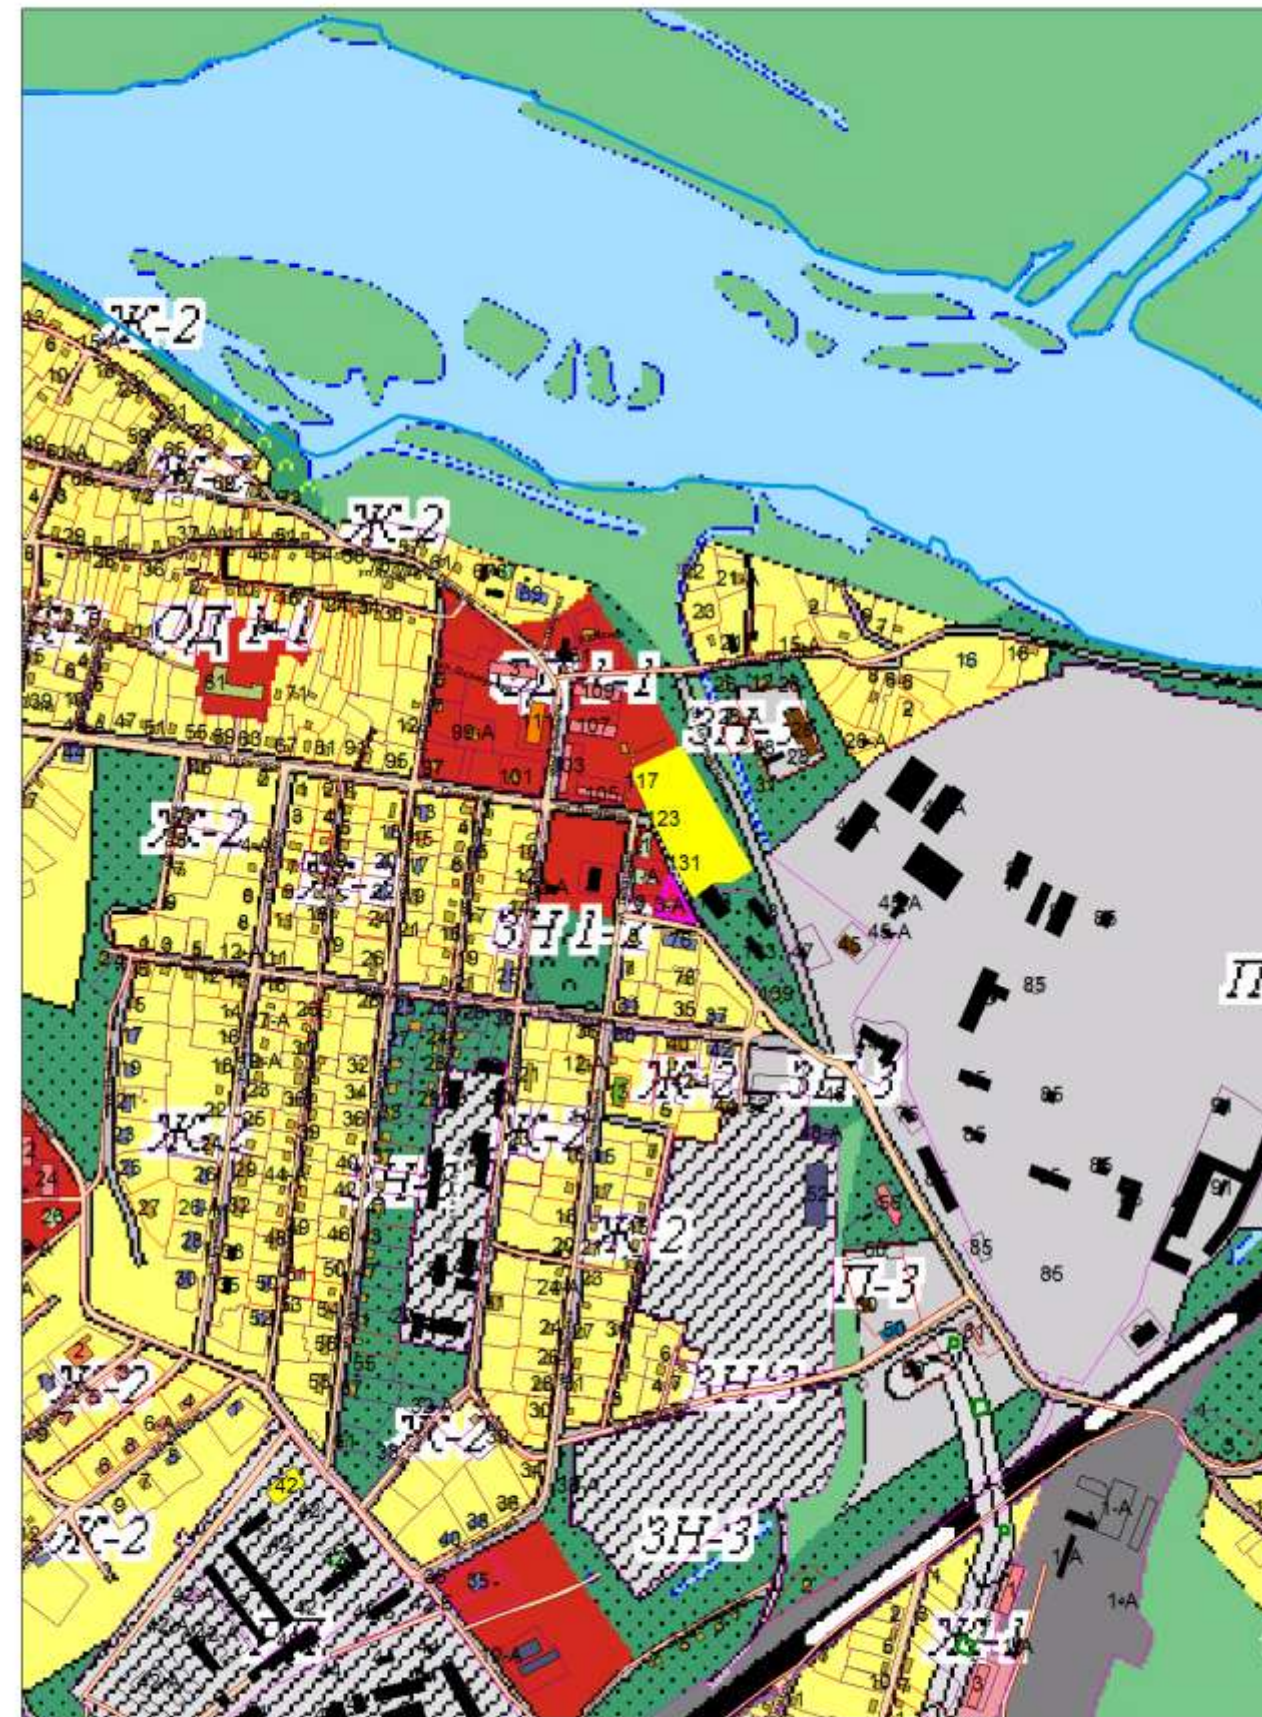

12.П. Изменить зону ЗН-3 на зону П-3  
Заводской район, севернее ул.Промстроевская,11/8

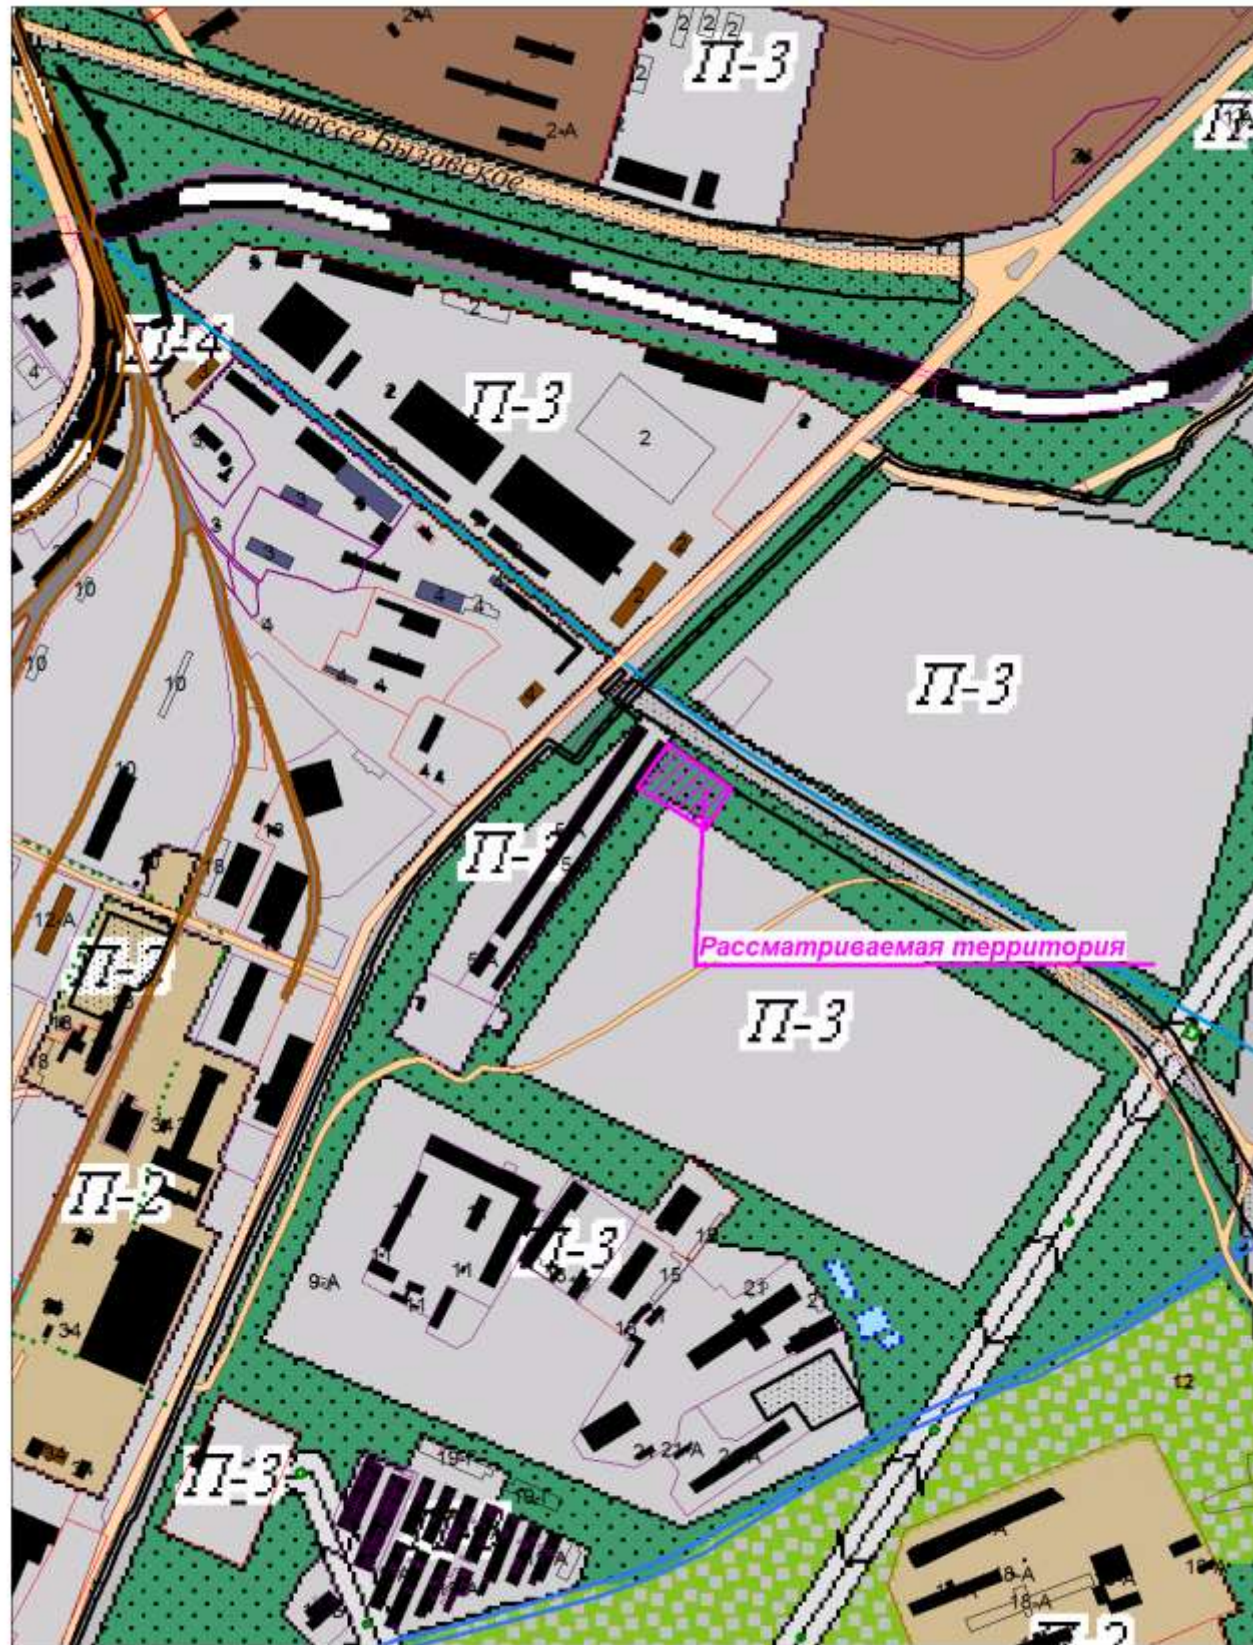


Решение комиссии: Принято. Изменить часть зоны ЗН-3 на зону П-3.

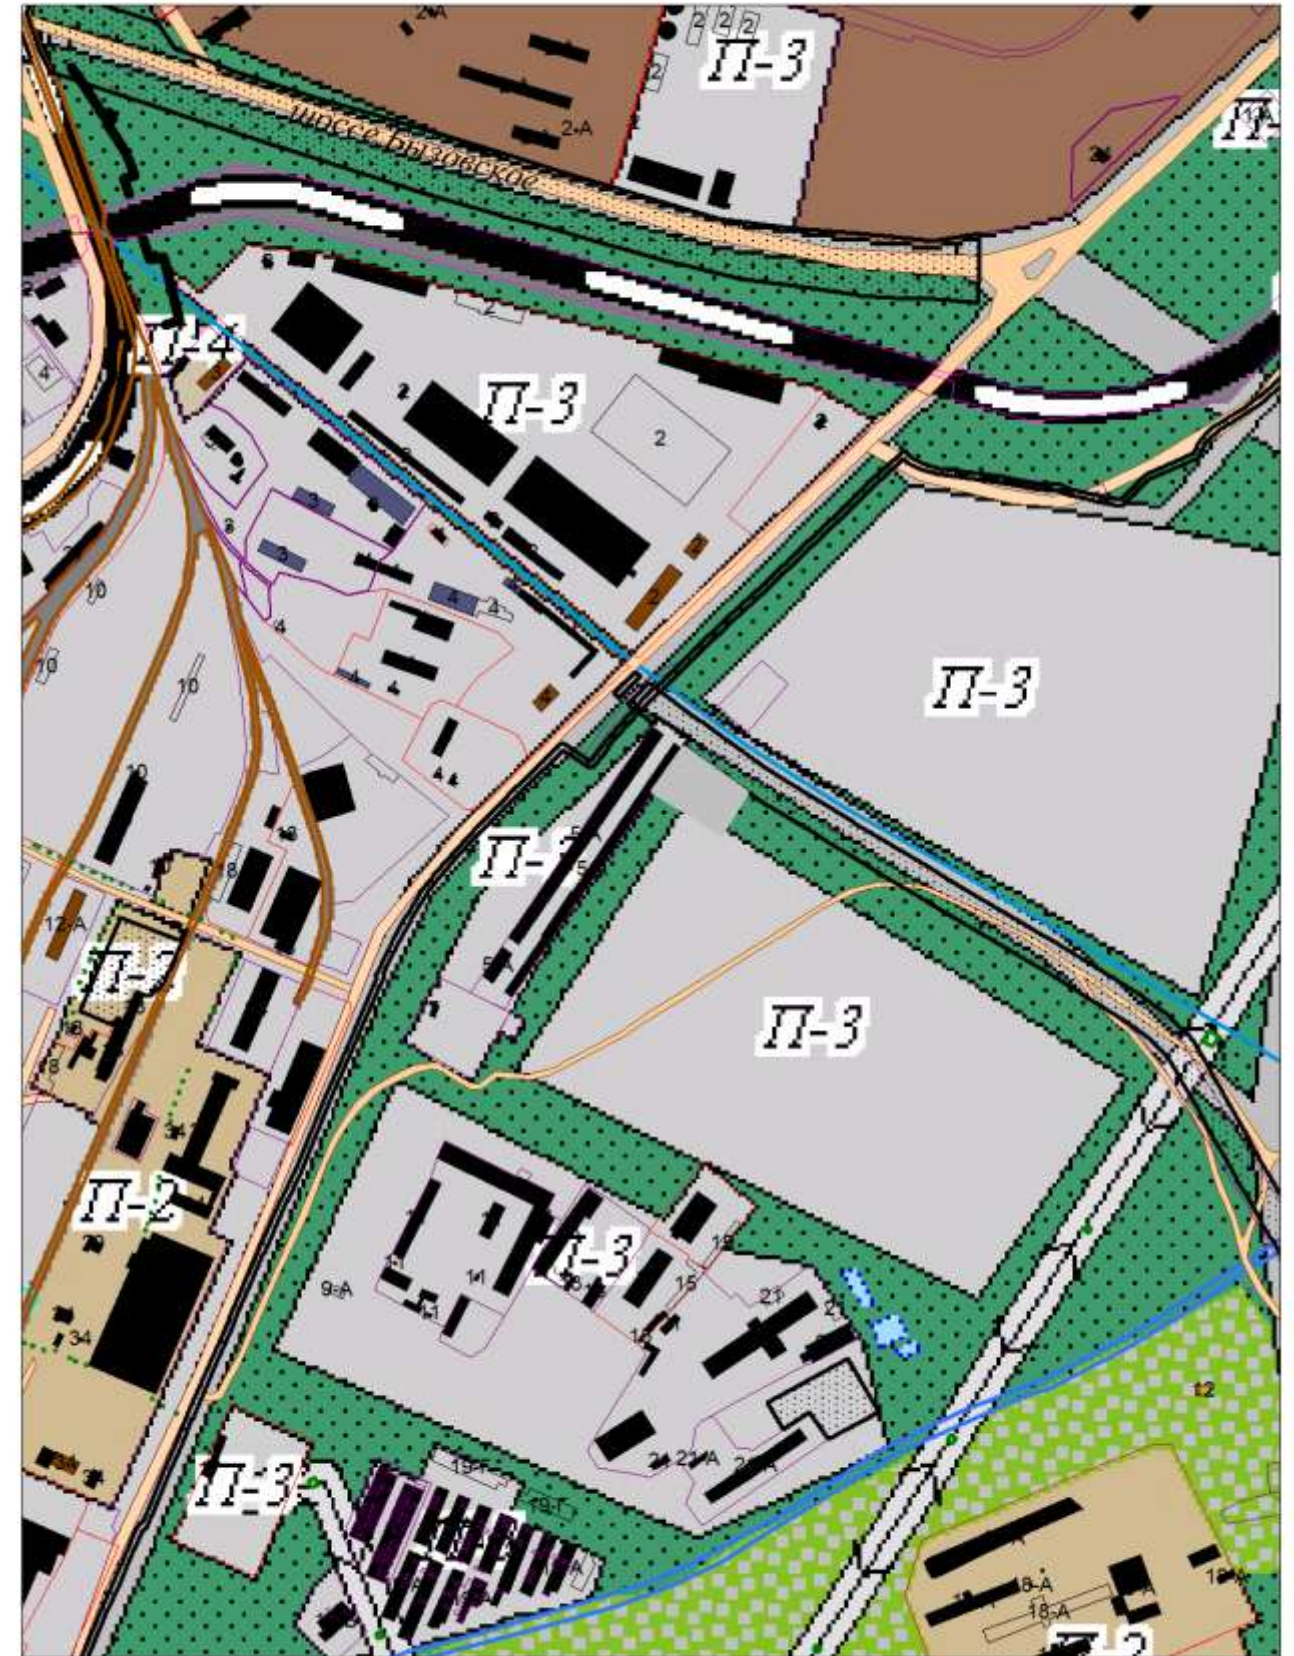


13.П. Изменить зону ЗН-3 на зону Ж-2  
Куйбышевский р-он, ул. Гончарова, 177 А.

Решение комиссии: Принято. Изменить часть зоны ЗН-3 на зону Ж-2 в границах  
собственников земельных участков.

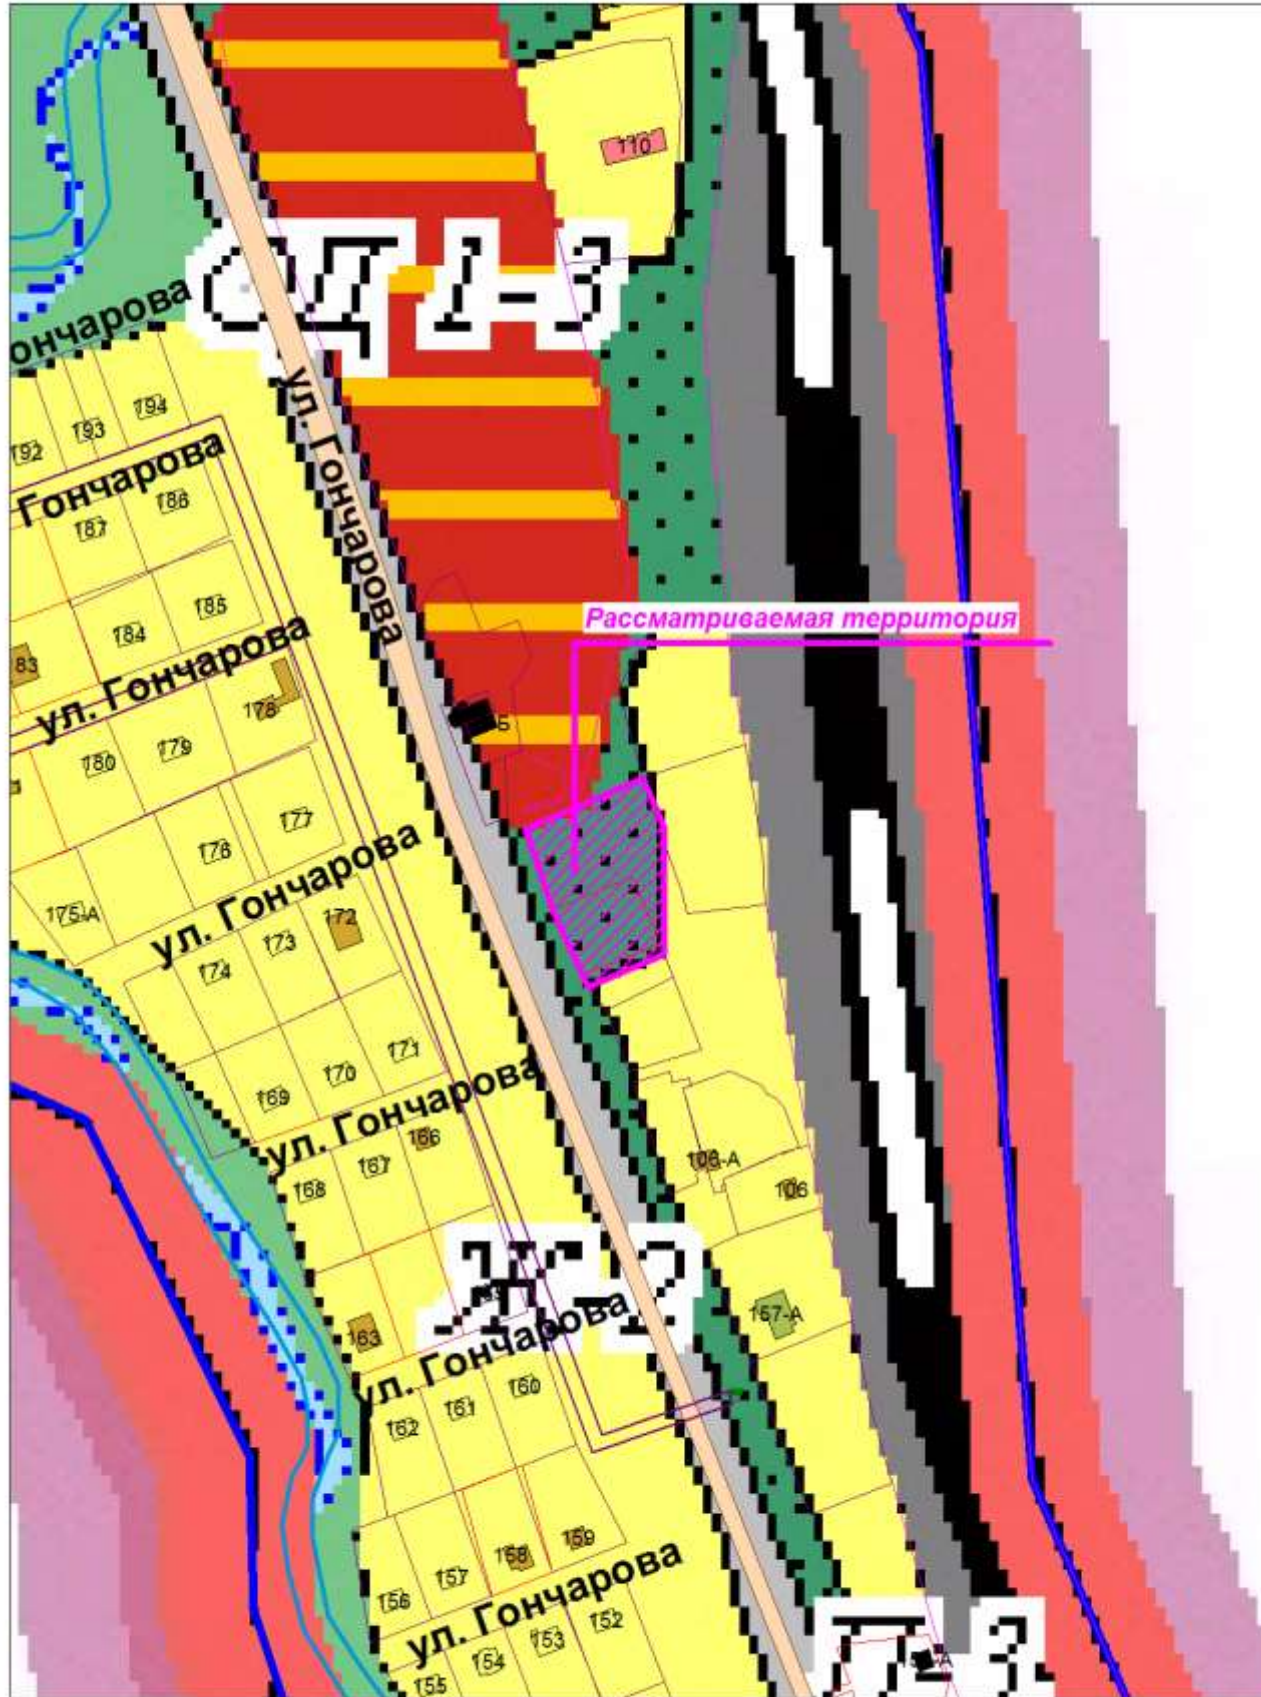

14.П. Изменить зону Ж-1 на зону Ж-2  
Орджоникидзевский район, ул.Астраханская,52

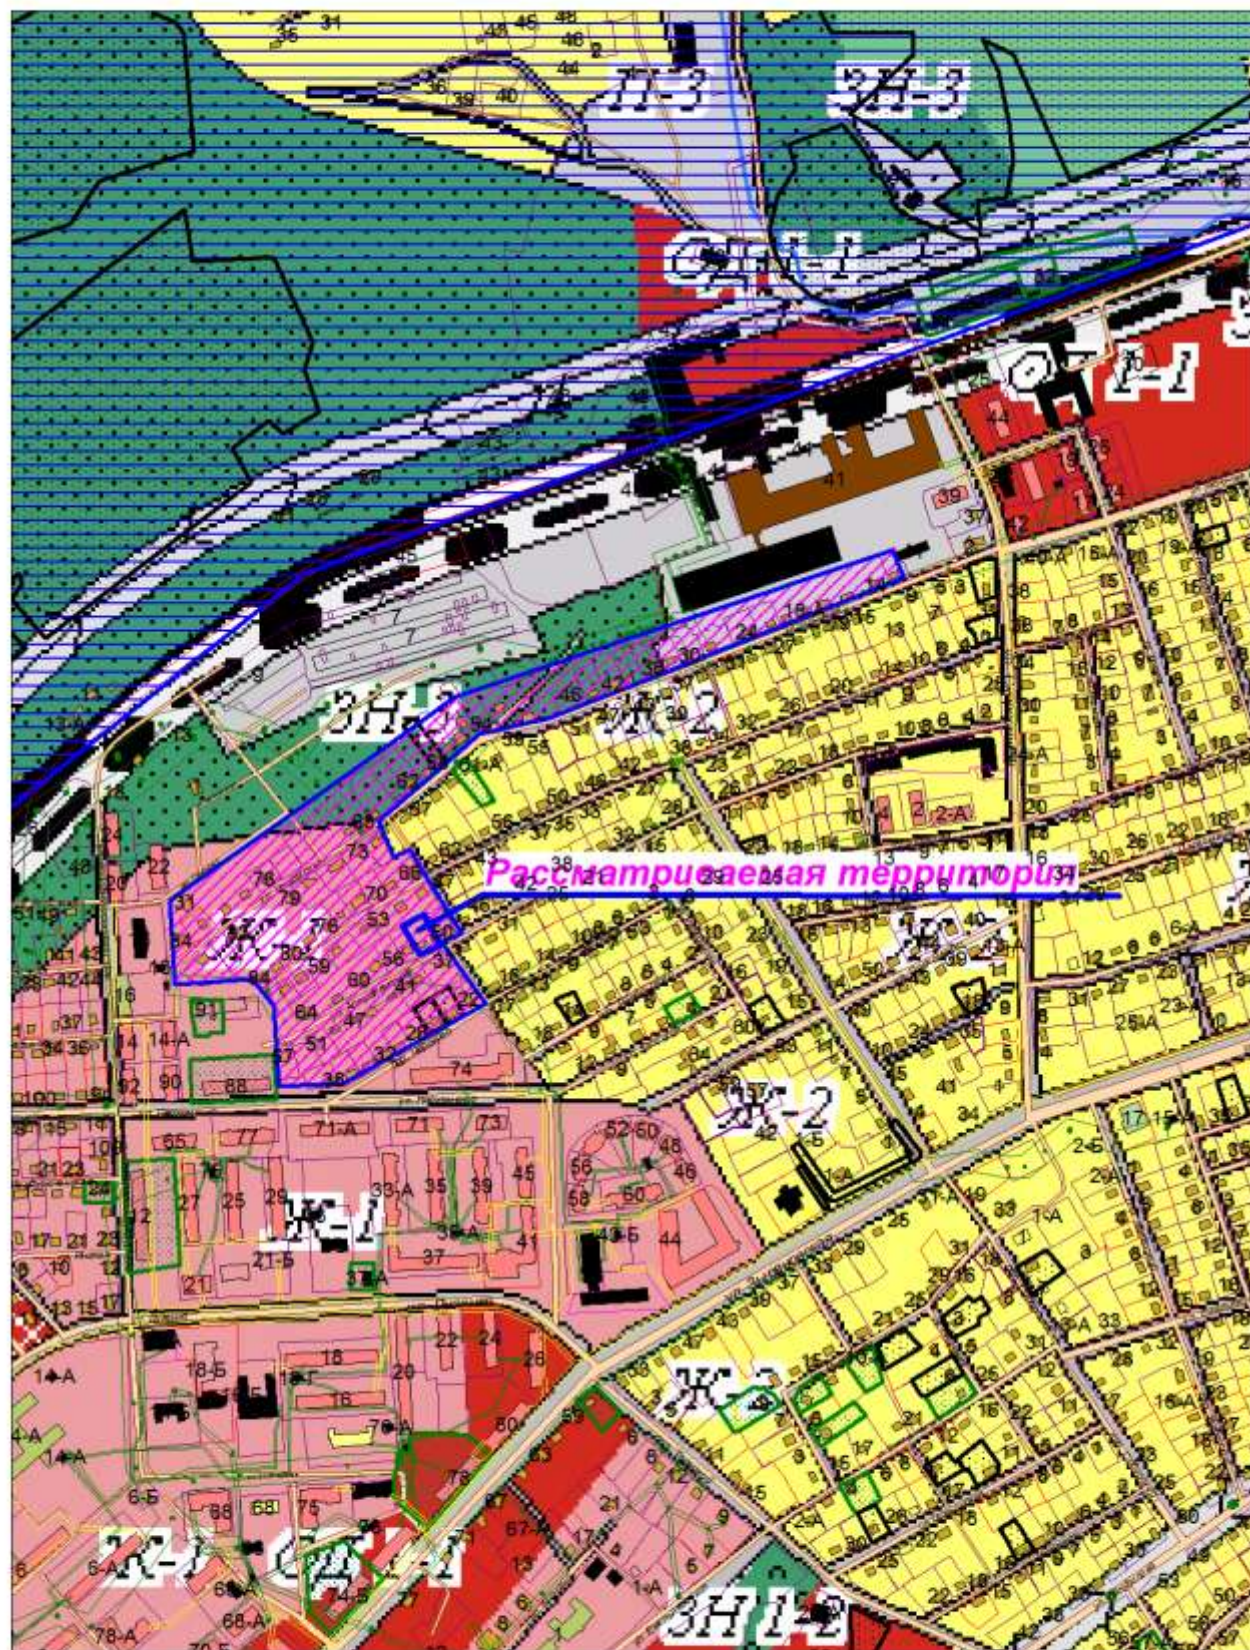

Решение комиссии: Принято. Изменить часть зоны Ж-1, ЗН-3 и П-3 на зону Ж-2 в границах собственников земельных участков.

