

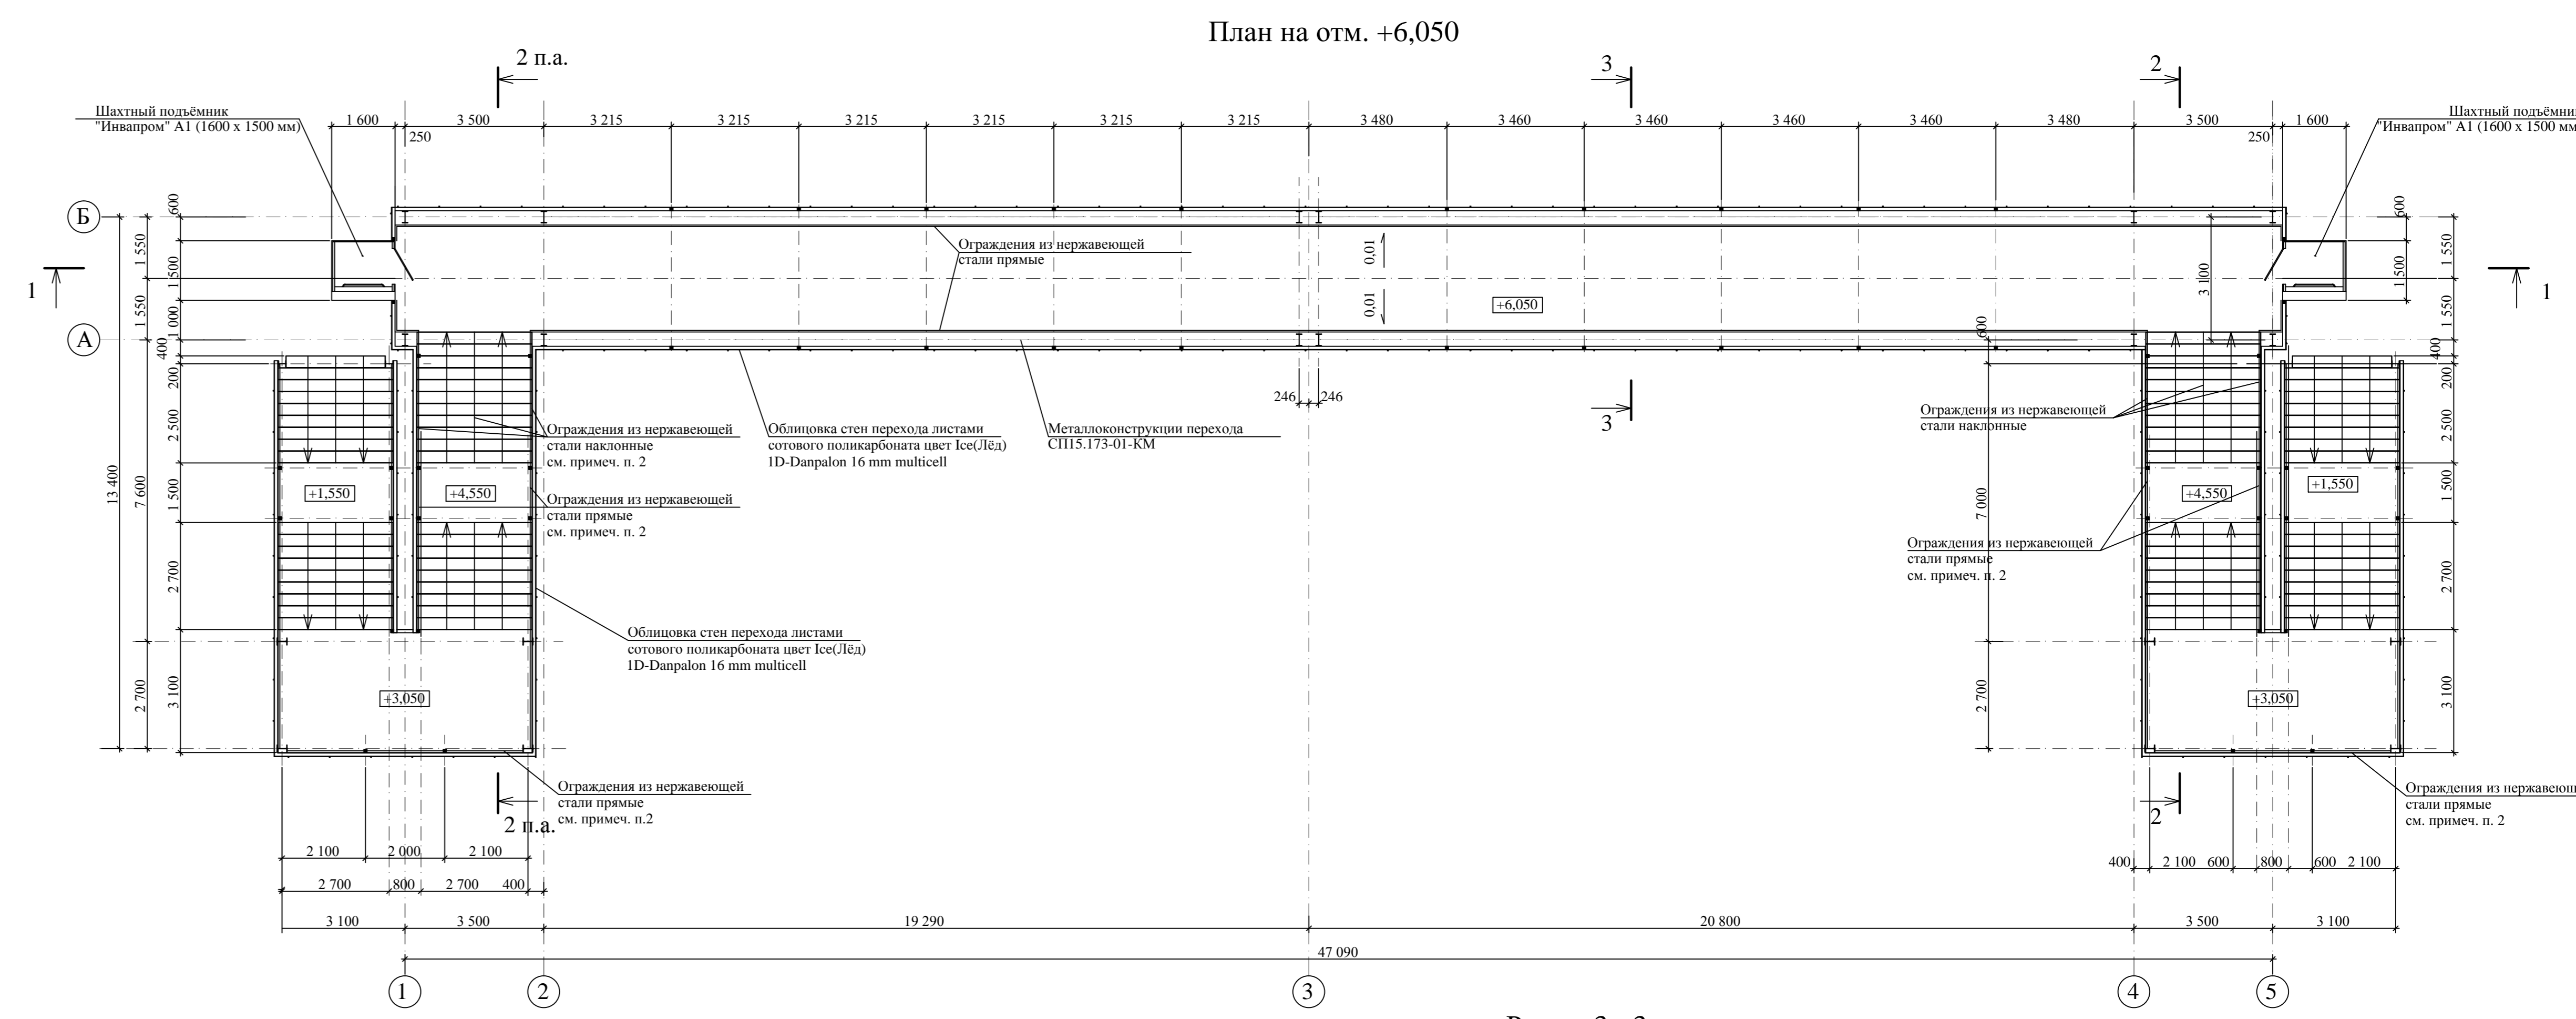
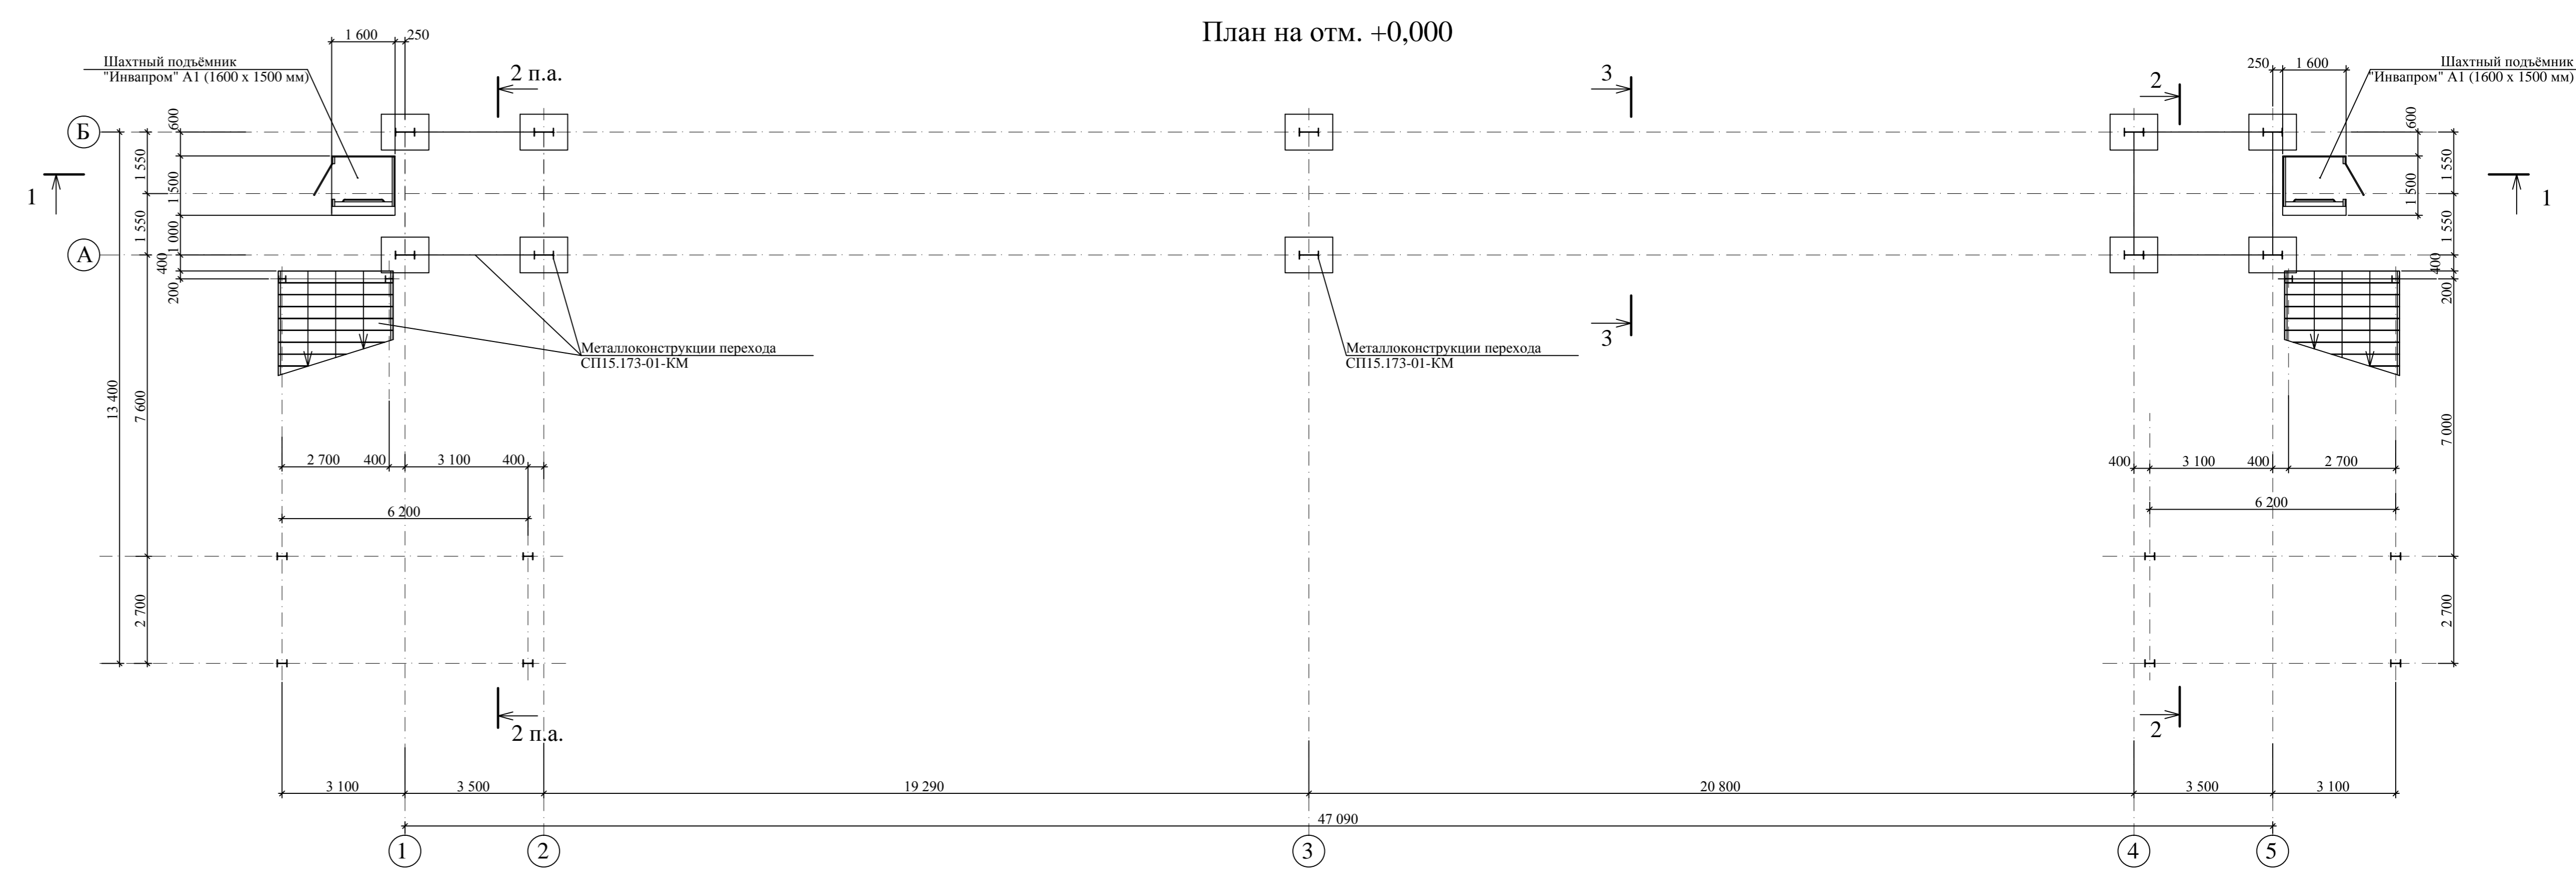



Схема размещения

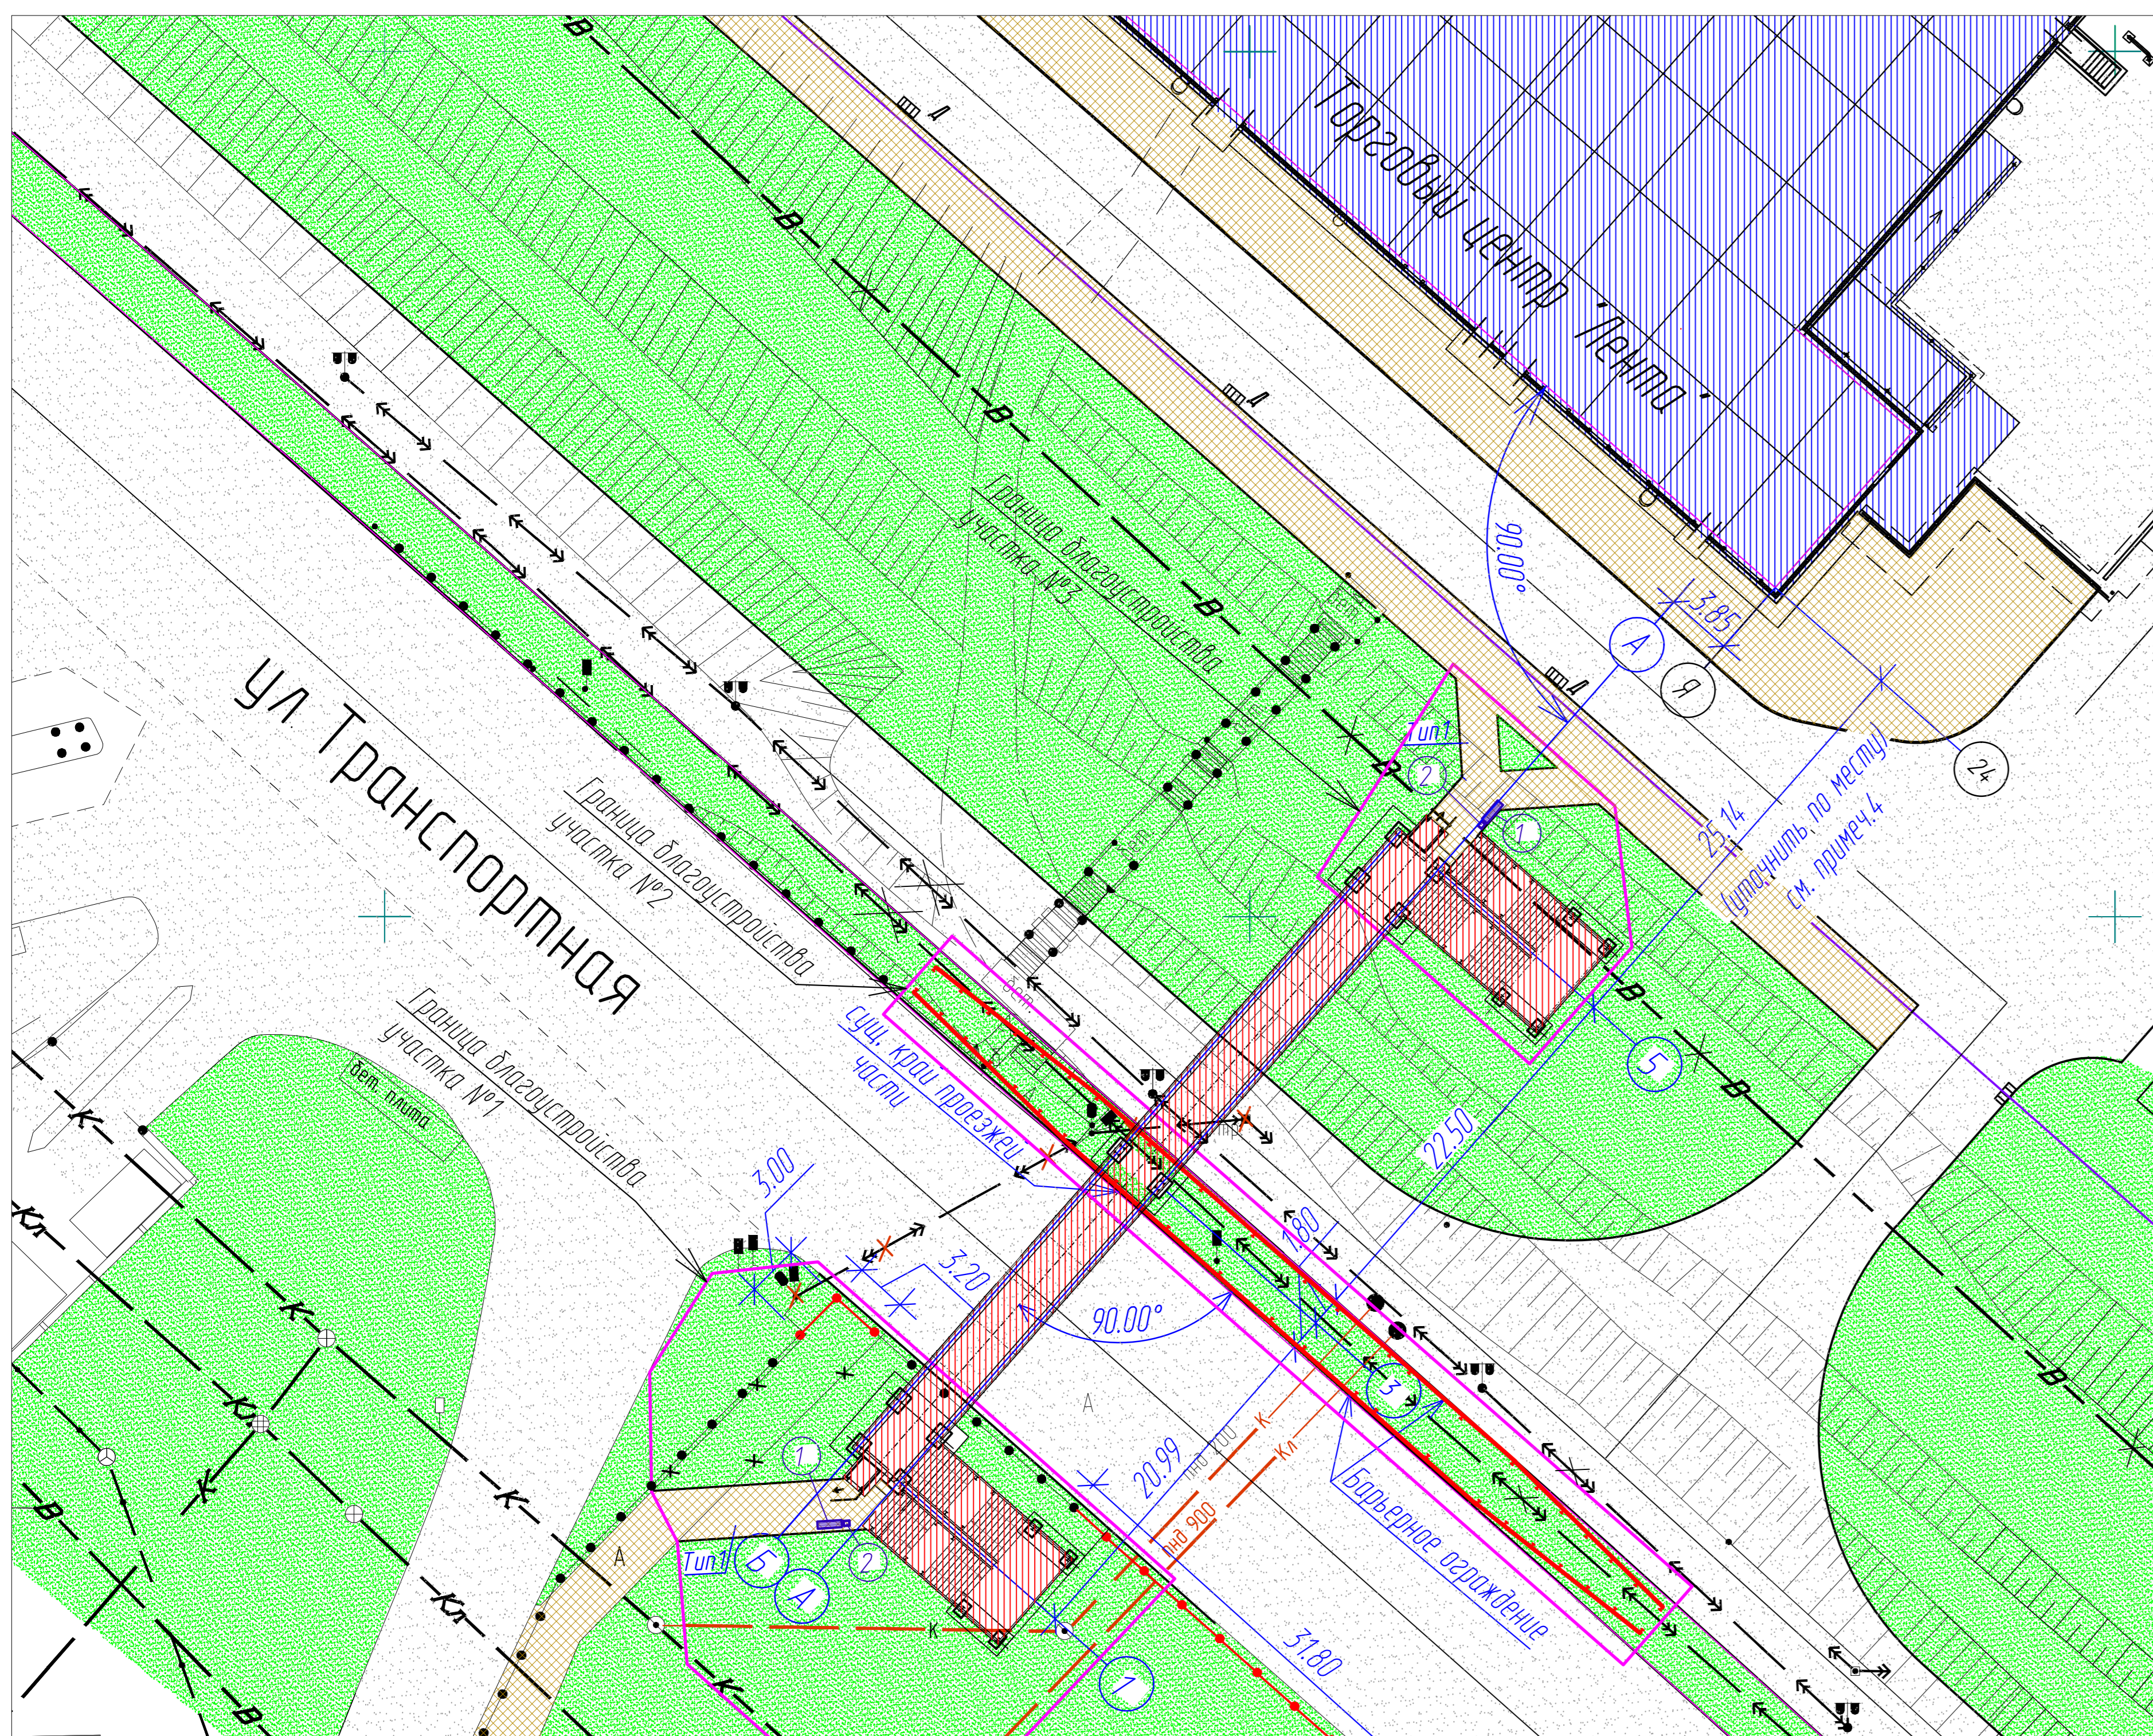


Разрез 1 - 1

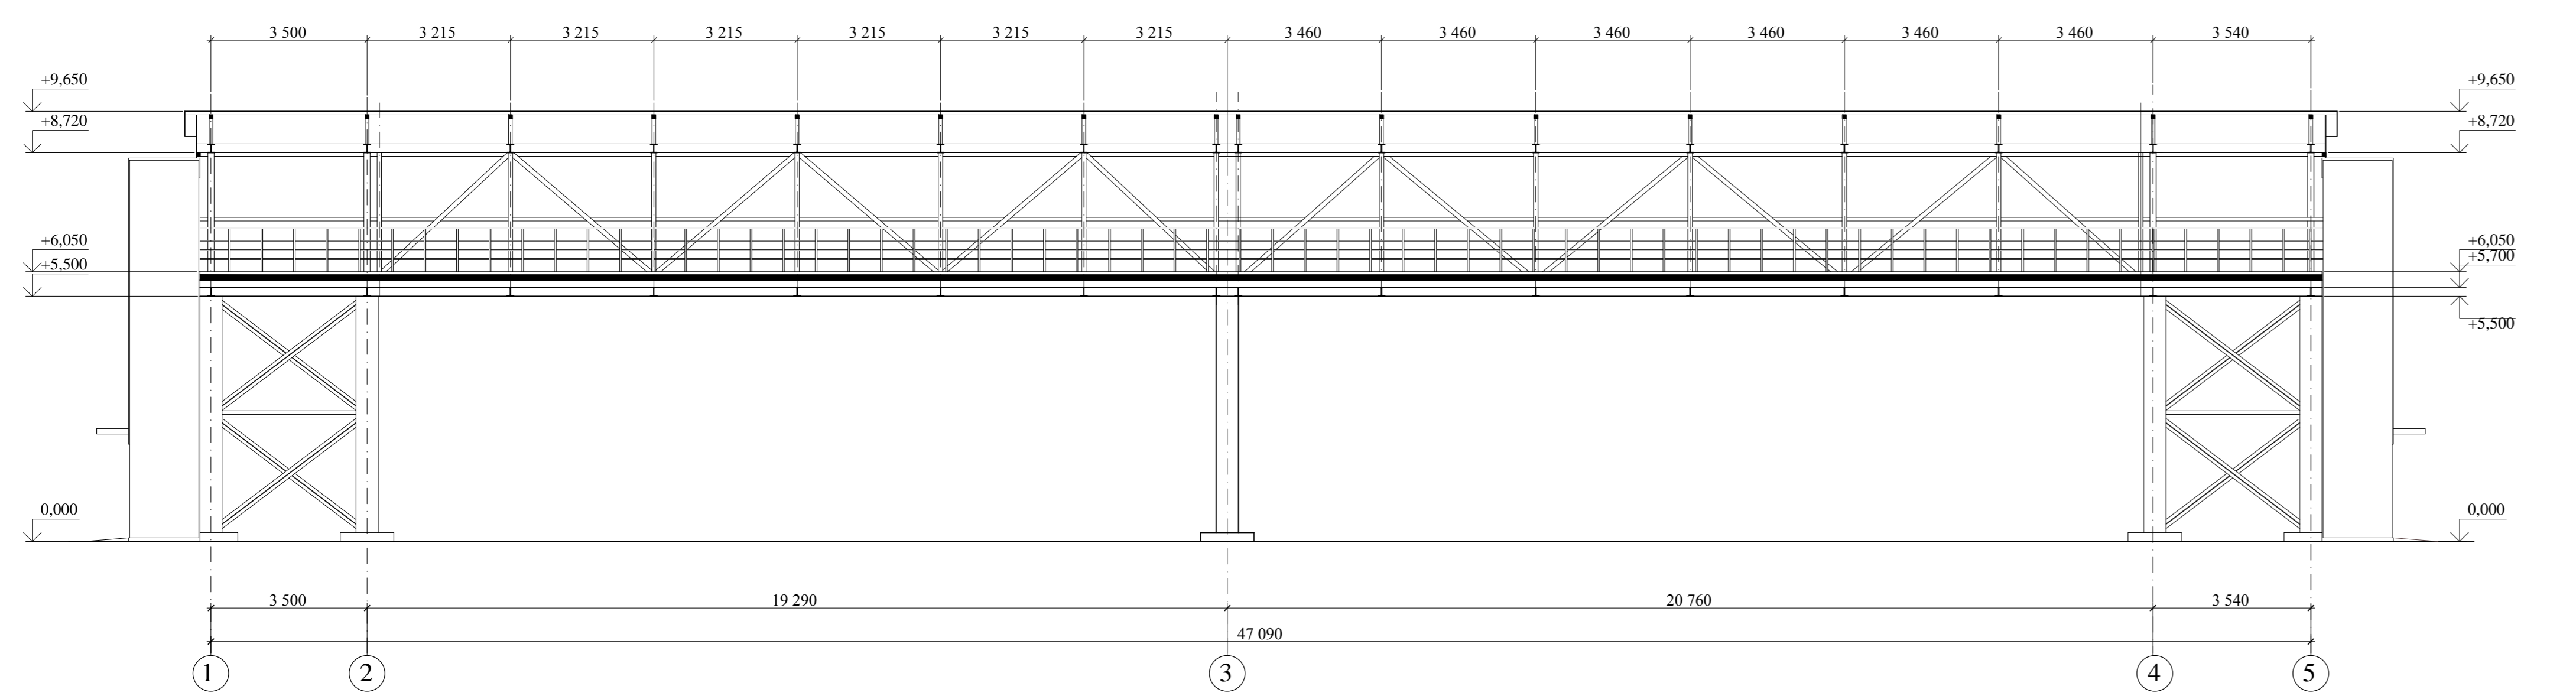


Разрез 2 - 2

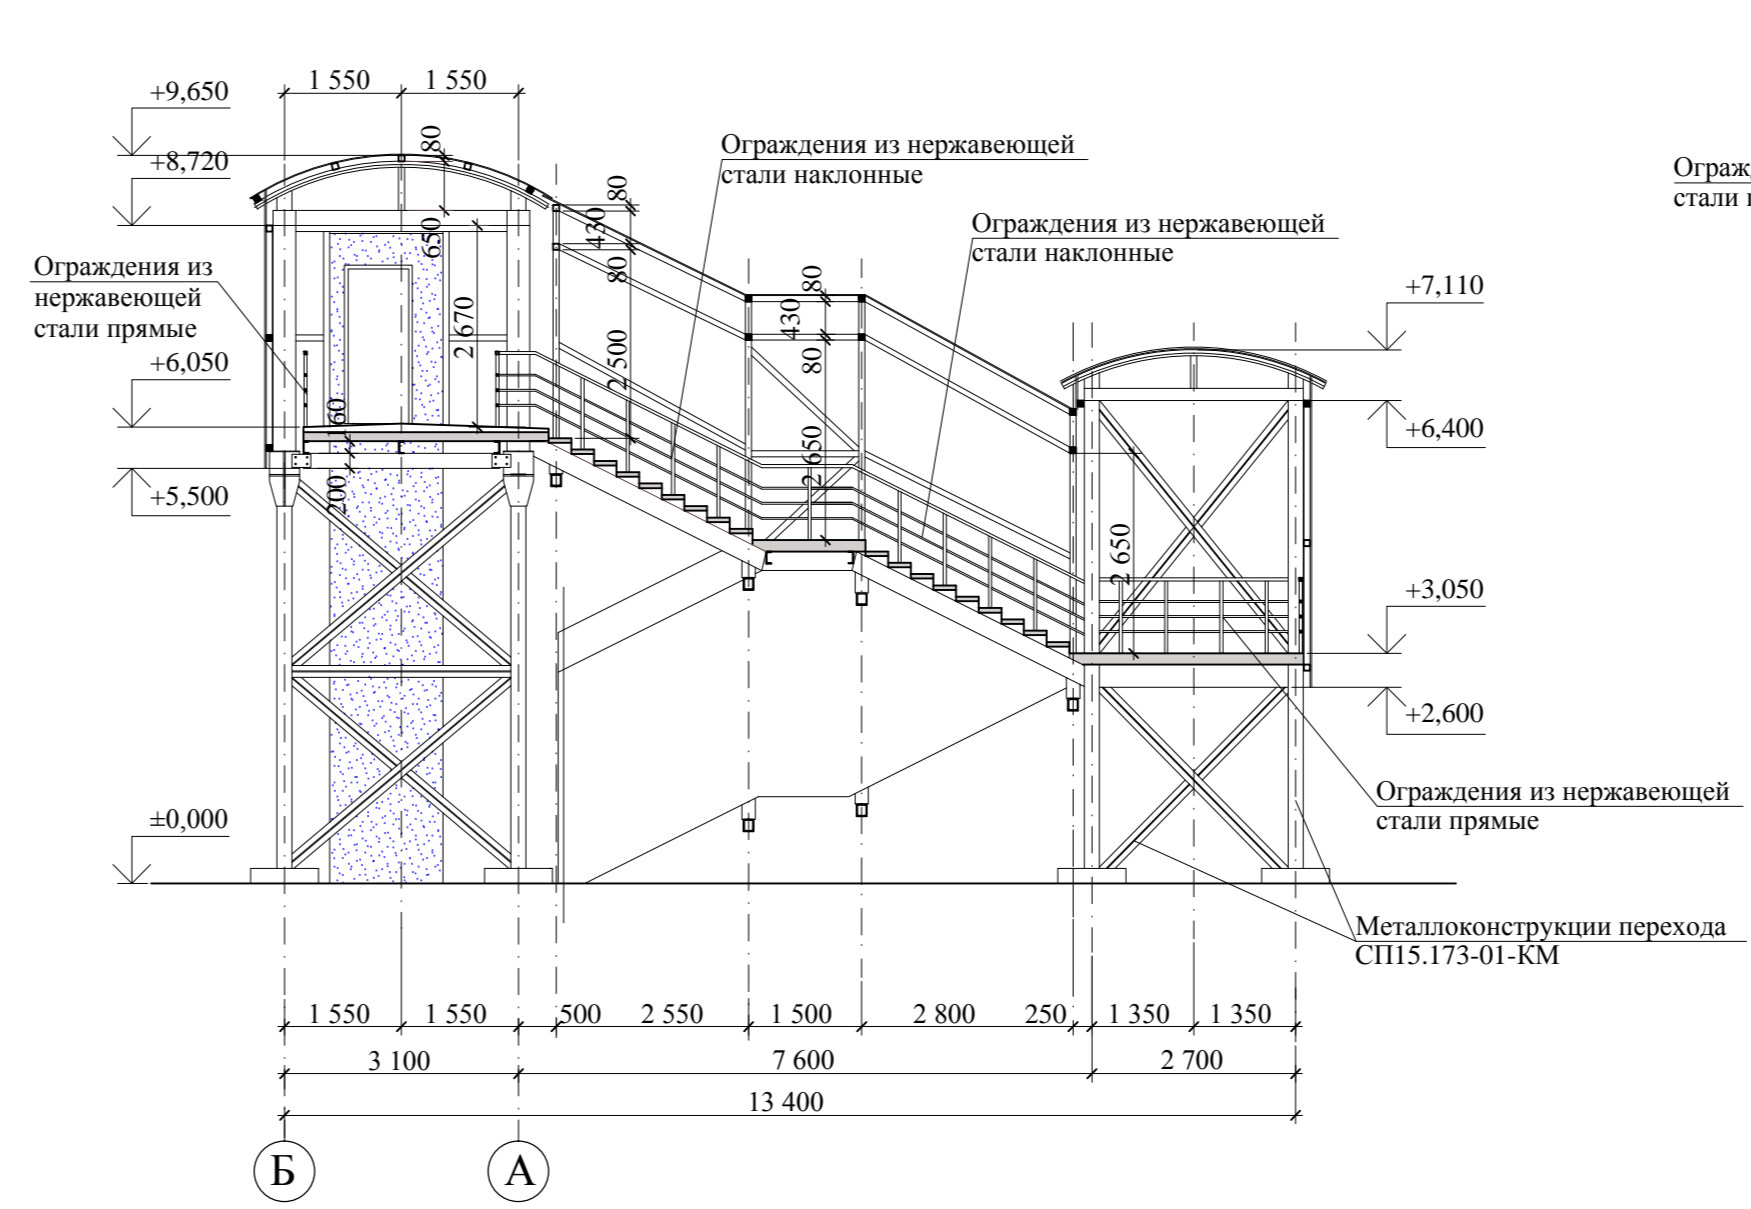


Разрез 3 - 3

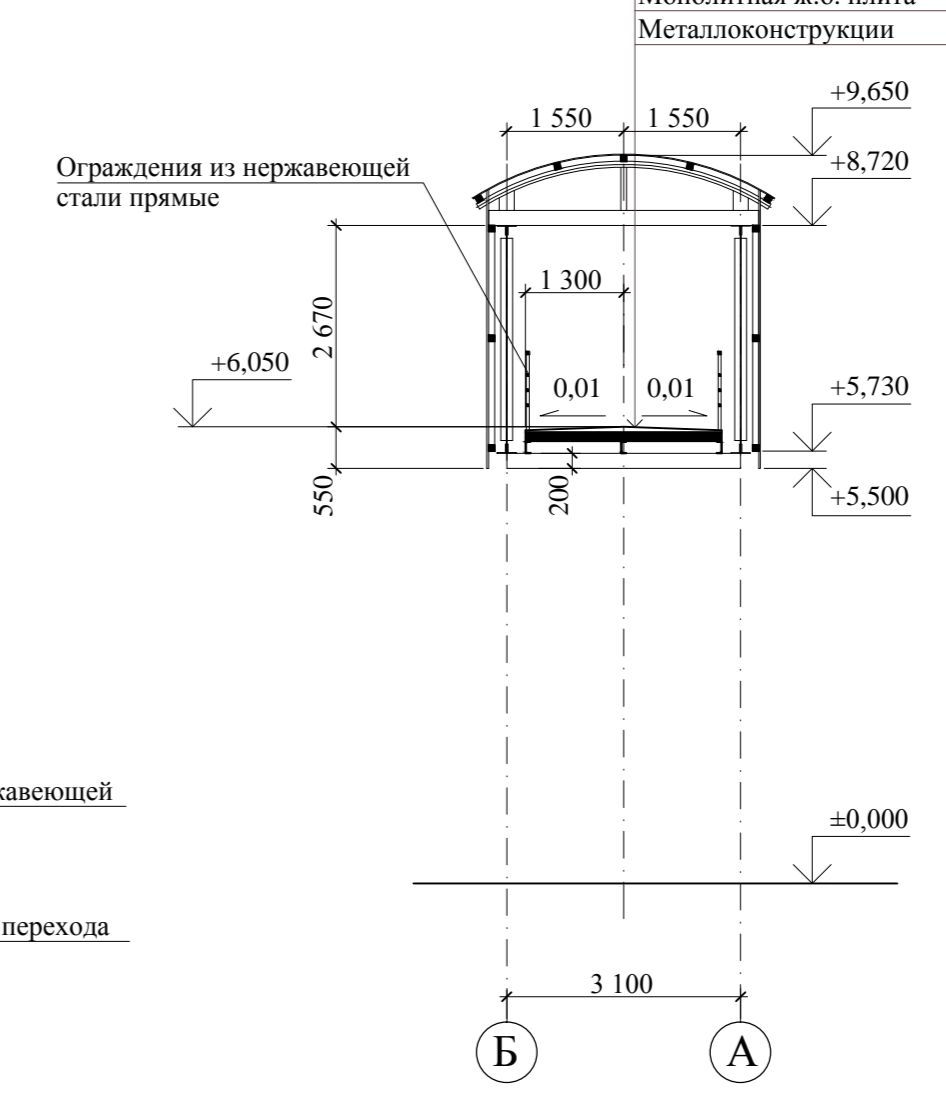

Фасад 1 - 5

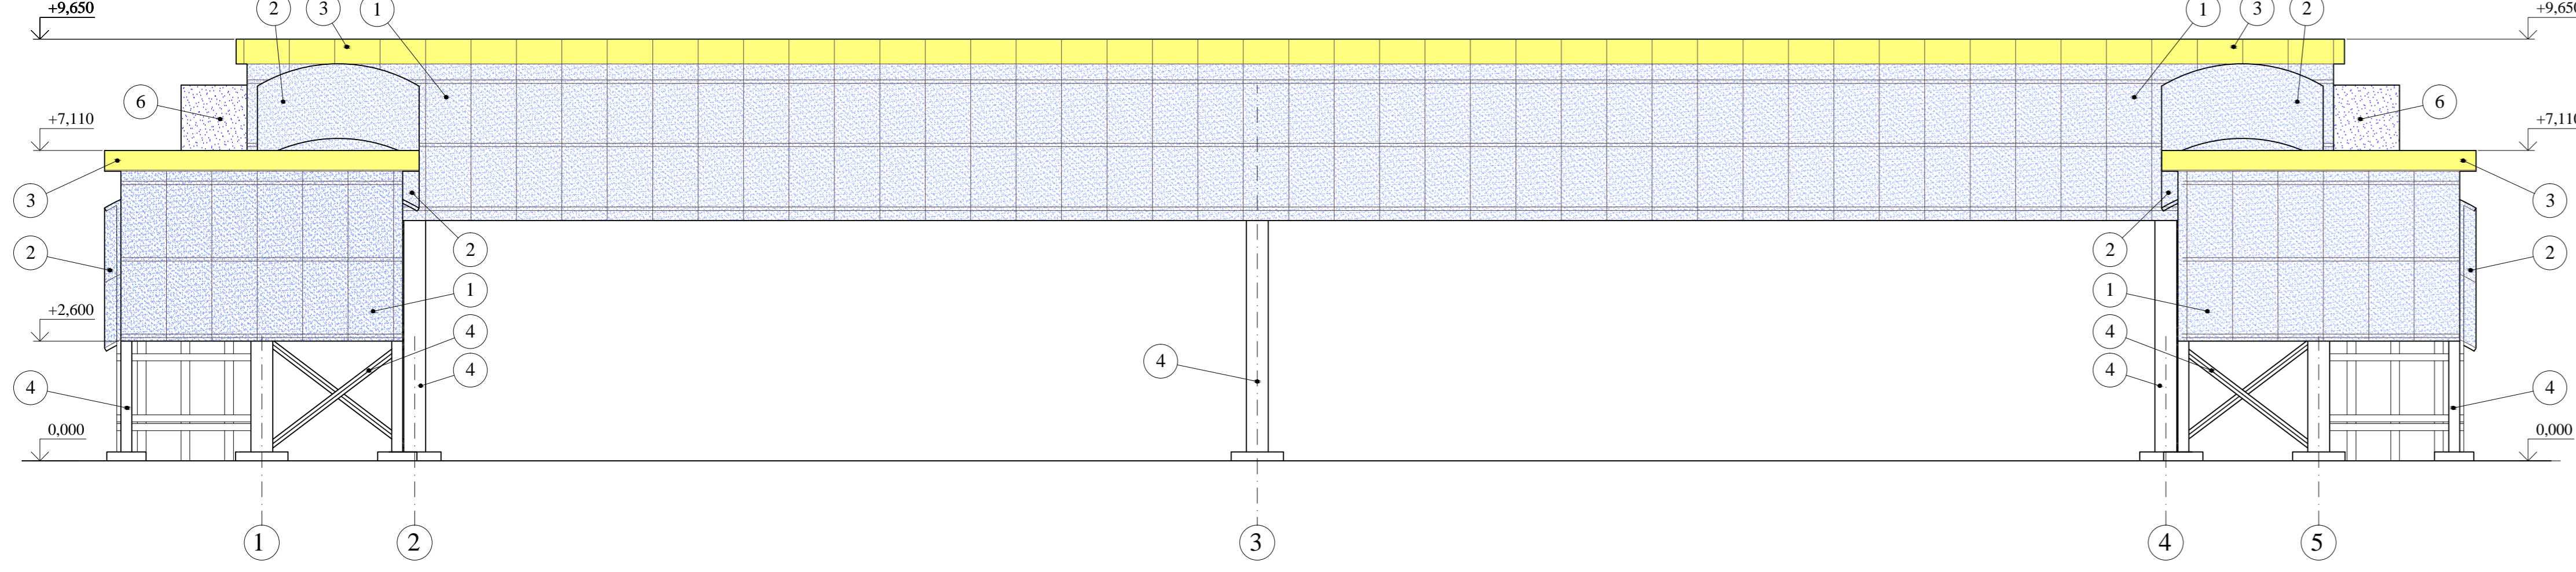

Фасад А - Б

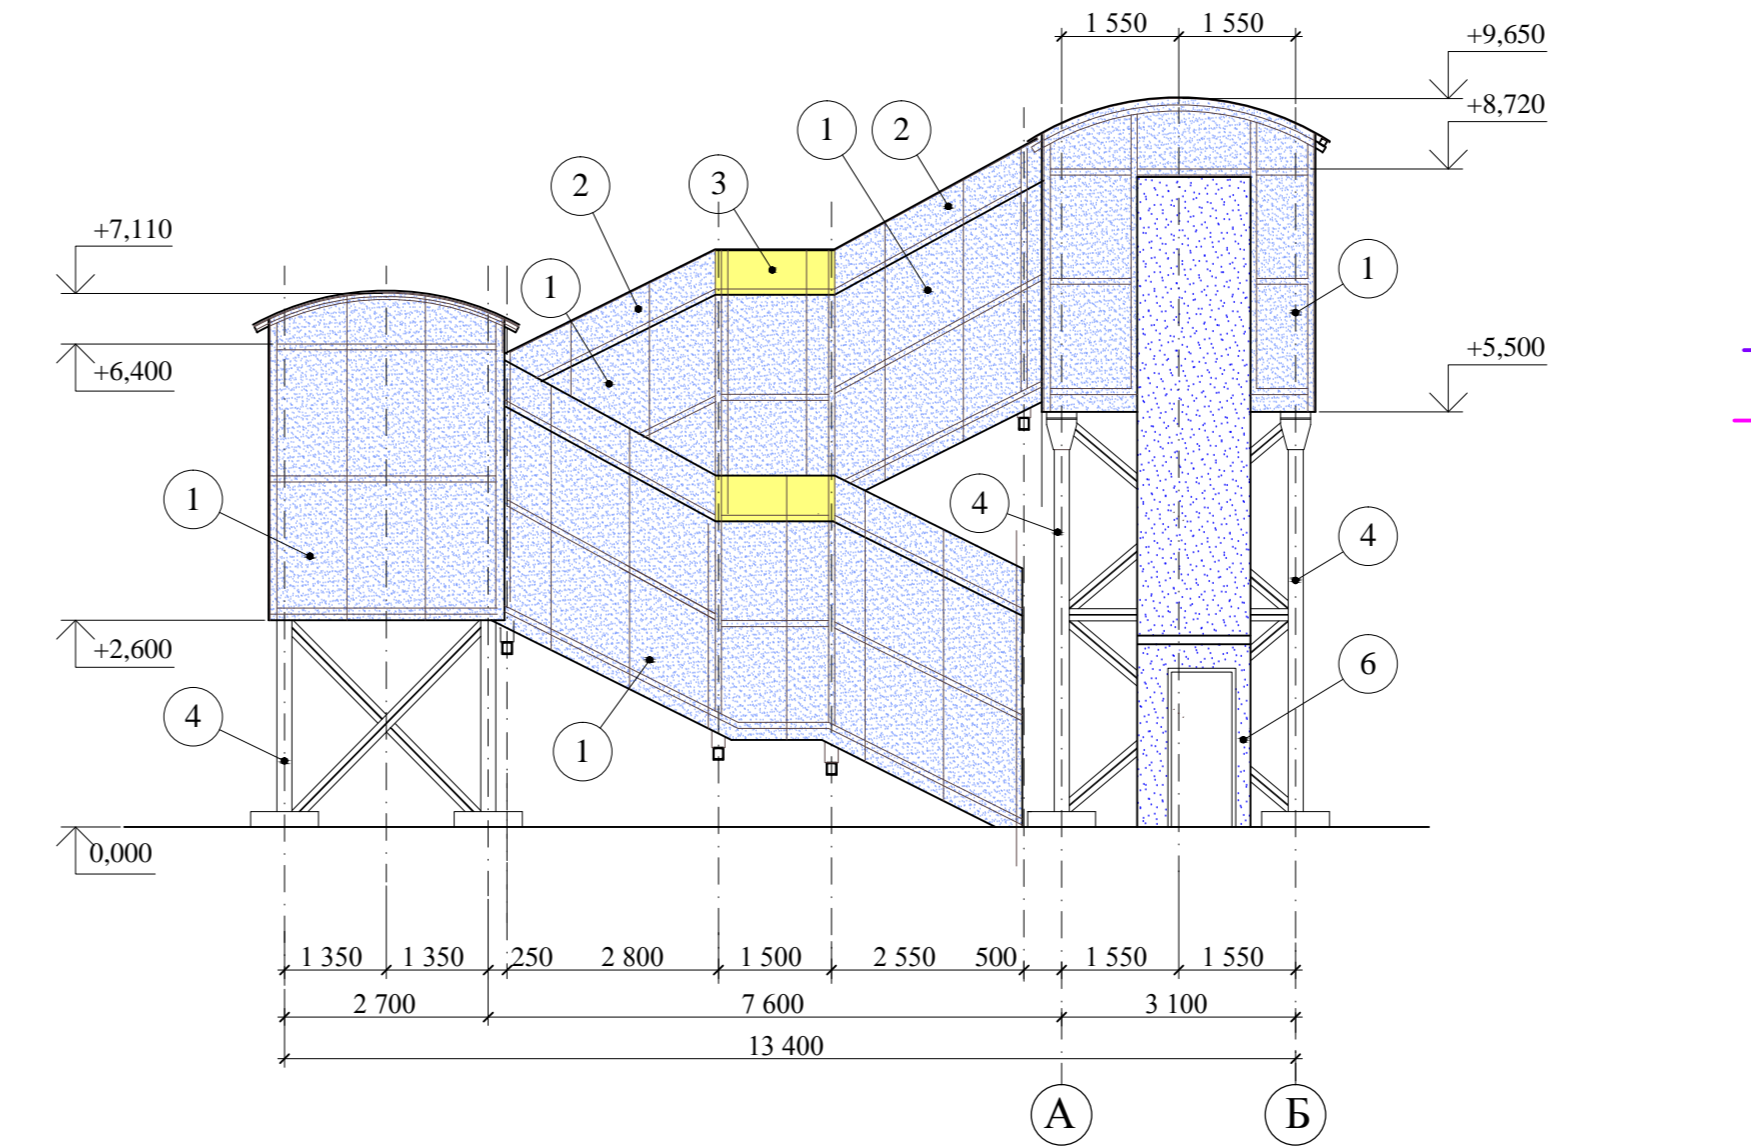

- Условные обозначения**
- Граница отвода земельного участка ТЦ "Лента"
 - Граница благоустройства
 - Ограждение (пешеходное)
 - Надземный пешеходный переход
 - Пешеходный пропуск
 - Газон
 - Асфальтовое покрытие

Ведомость малых архитектурных форм и переносных изделий

№ п/п	Обозначение	Наименование	Кол.	Примечание
1		Скамейка	2	
2		Урна	2	

Ведомость отделки фасада

№ п/п	Наименование элемента фасада	Наименование материала отделки	Наименование и номер эскиза отделки или образцы каталога	Примечание
1	Стена перехода	Сотовый поликарбонат Duralon	Цвет Ice /Ice/	
2	Крыша здания	Сотовый поликарбонат Duralon	Цвет Ice /Ice/	
3	Крыша здания	Сотовый поликарбонат Duralon	Цвет Bronze /Бронза/	
4	Металлоконструкция	Эмаль по металлу полимерная	RAL 5002 /серый/	
5	Ограждение	Сталь нержавеющая	—	
6	Шпилька подвески	Стекло-пластик	RAL 7004 /серый/	

1 Общая площадь пола перехода - 128,5 кв. м.
 2 Общая площадь планировки территории - 879 кв. м.
 3 Для обслуживания маломобильных групп населения используются два шахтных подъемника "Инвар А1" грузоподъемностью 410 кг, с полностью закрытой шахтой, уличного исполнения.

СП15.173-01-АР			
Надземный пешеходный переход через ул. Транспортная напротив ТЦ "Лента" в Центральном районе г. Новокузнецка			
Имя	Владелец	Лист № из	Листов
Разработчик	Старков	1	1
Проектировщик	Старков	1	1
Исполнитель	Половин	1	1
И. номер	Половин	1	1
ГПП	Старков	1	1

Система размещения, План на отс. +0.000, План на отс. +6.050, Разрезы, Фасады

ООО "Синтез-Проект" г. Новокузнецк

Формат А0