


	Наименование	Примечание
1	Здание магазина	проект.
2	Здание магазина	существующее.

ПРИМЕЧАНИЯ:

2. В качестве топографической основы использована съемка масштаба 1:500,
3. Система высот – Балтийская.
4. Размеры на чертеже даны в метрах
5. Разбивку проектируемых здания, площадок, тротуаров и проездов производить от наружных граней здания жилого дома по адресу ул. Филиппова, 7

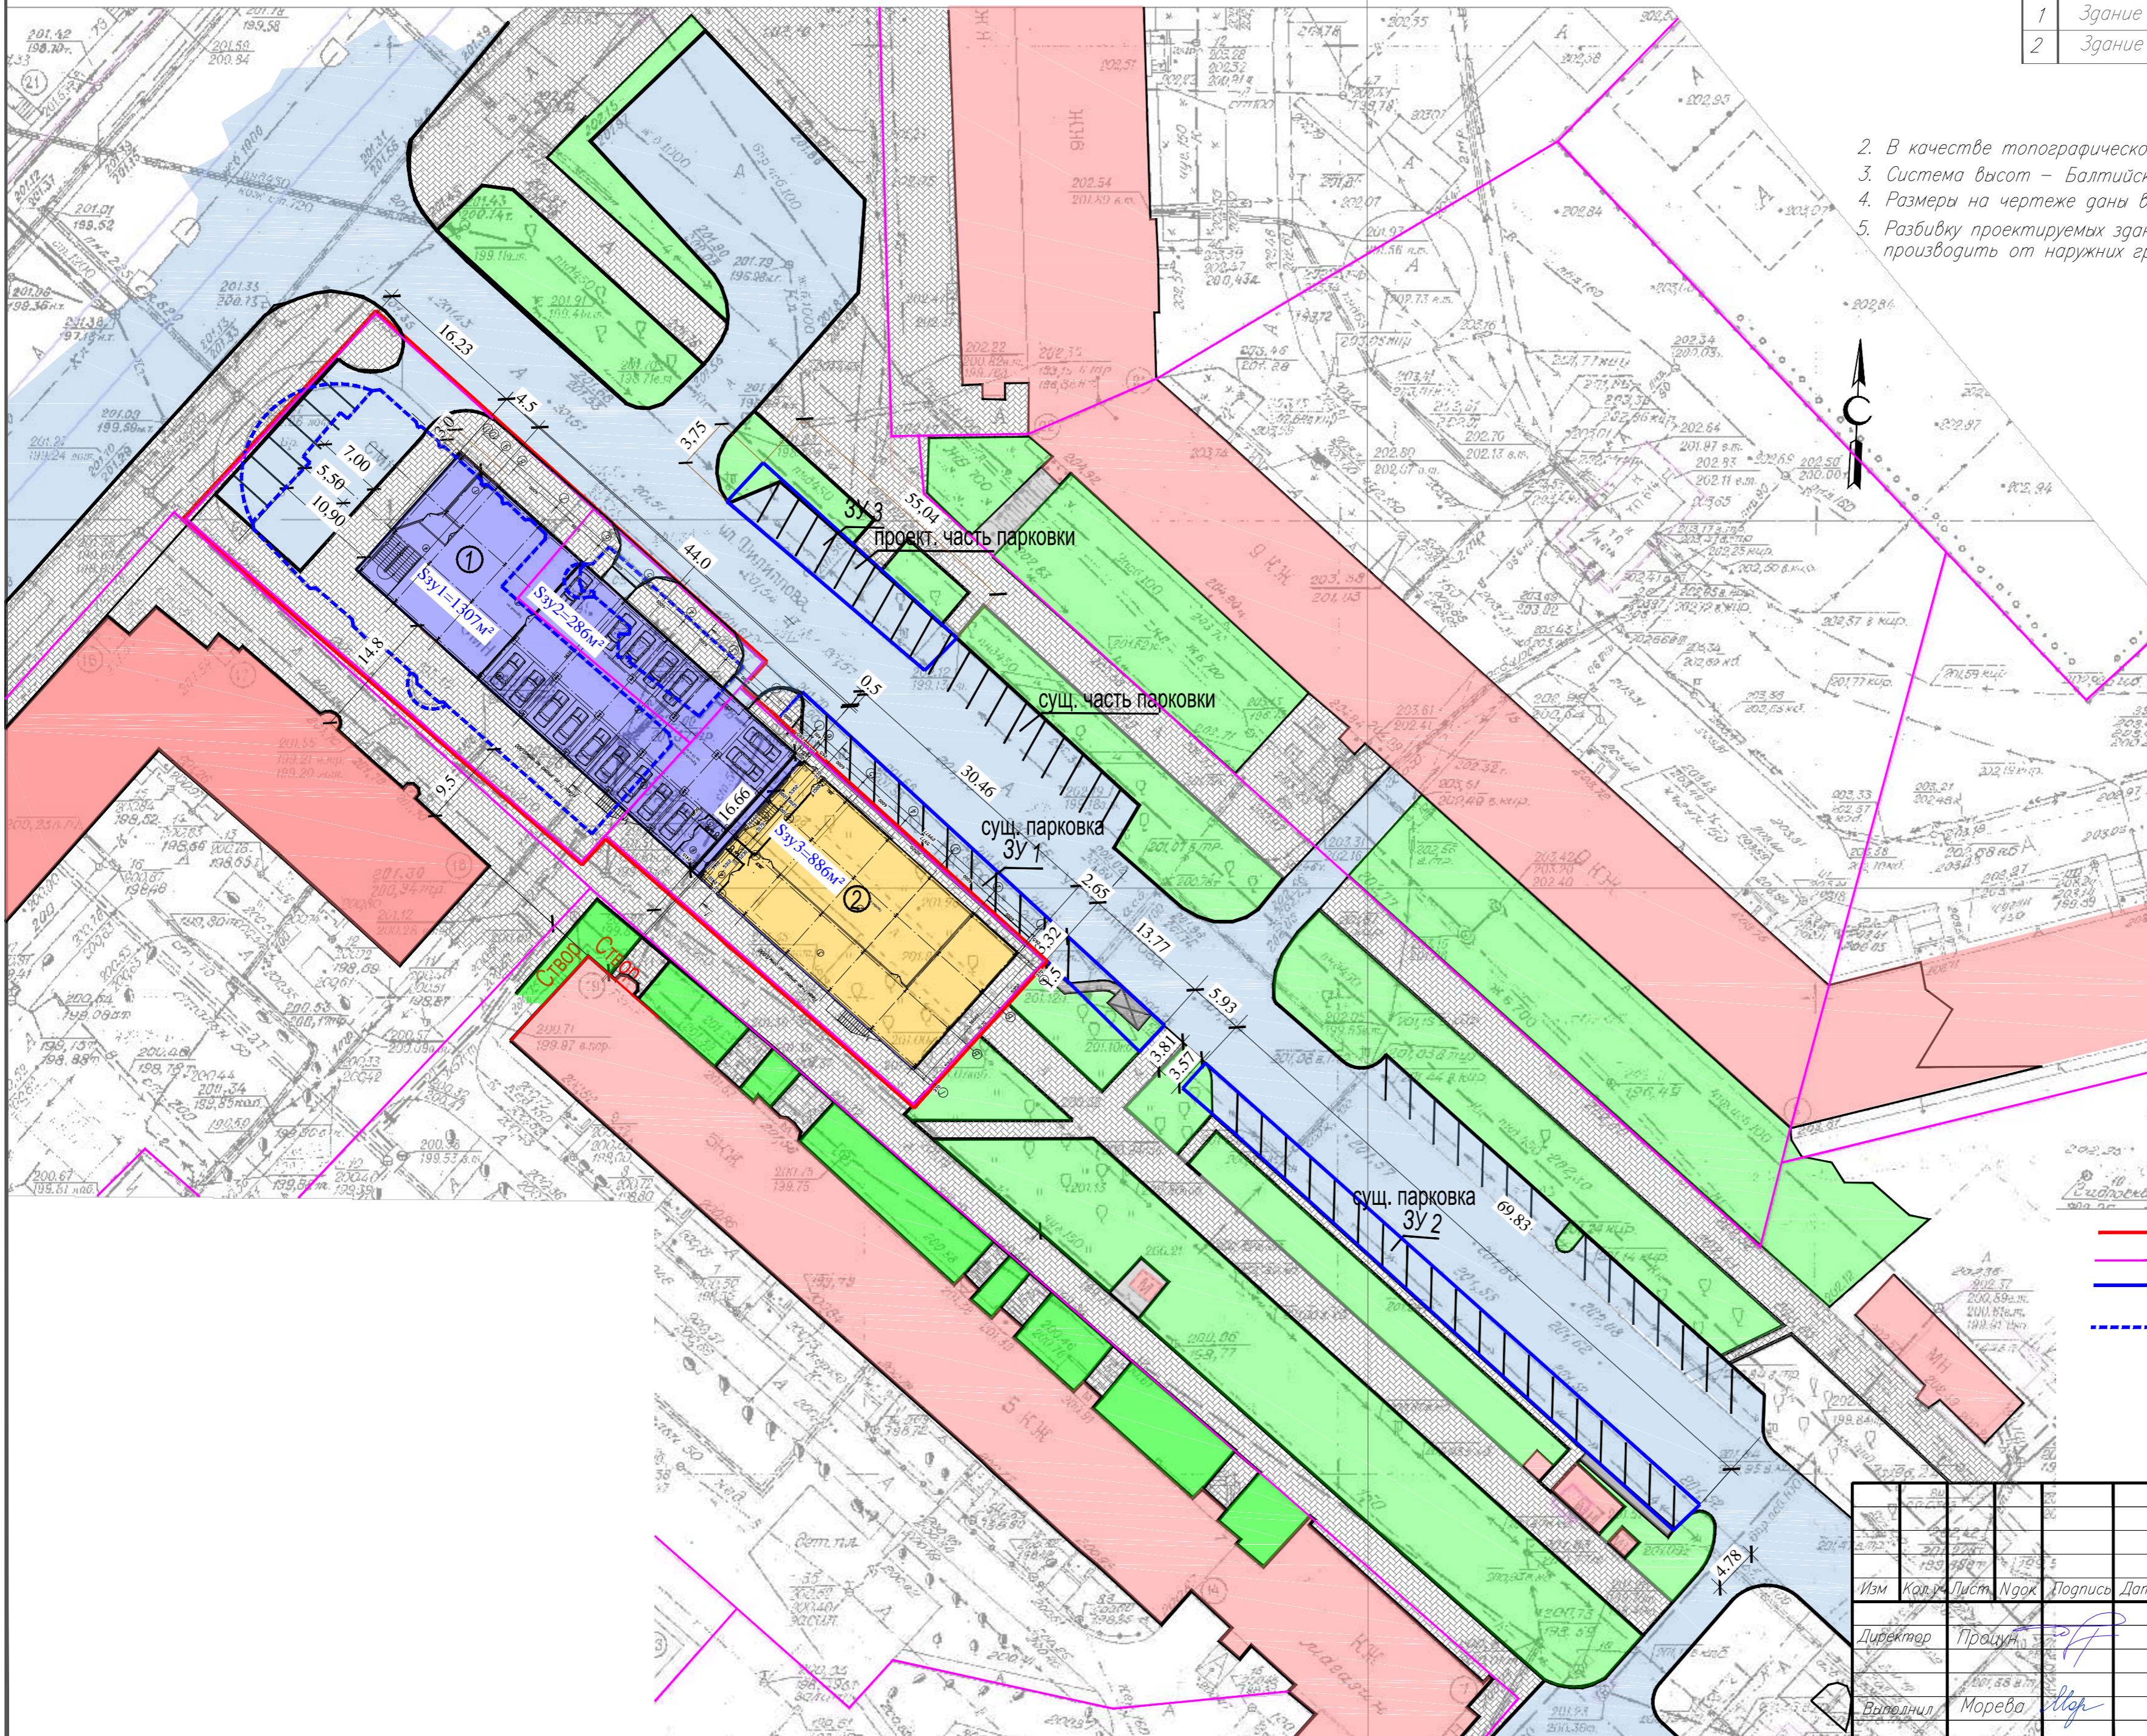

- УСЛОВНЫЕ ОБОЗНАЧЕНИЯ
- — граница объединенного земельного участка
 - — границы соседних участков и участков проектирования
 - — границы дополнительных участков не связанных со строительством под размещение парковок
 - — существующие здания рынка „НА БЕЛАНА“, подлежащие демонтажу
- — озеленение
 - тротуар

ЦГ-910/Х-64-А-ПЗУ			
Кемеровская область, г. Новокузнецк, Центральный район, ул. Филиппова			
Изм	Кол-во	Лист	Ногок
Директор	Проектировщик	Дата	
Выполнил	Морева		
Магазин		Вид док	Лист
Разбивочный план М 1:500		П	1
МП "ЦГиЗ" г. Новокузнецк		Листов	1